

MIEJSCOWY PLAN ZAGOSPODAROWANIA PRZESTRZENNEGO OBSZARU SIDZINA - POŁUDNIE
 RYSUNEK INFRASTRUKTURY TECHNICZNEJ (ELEKTROENERGETYKA, GAZOWNICTWO I TELETECHNIKA)

SKALA 1 : 2 000
 0 50 m 100 m

ZALĄCZNIK NR 3 DO UCHWAŁY NR CXIII / 1159 / 06
 RADY MIASTA KRAKOWA Z DNIA 28 CZERWCA 2006R.

LEGENDA RYSUNKU PLANU :


OBOWIĄZUJĄCA TREŚĆ USTALEŃ RYSUNKU PLANU :

- GRANICA OBSZARU OBJĘTEGO PLANEM BĘDĄCA RÓWNOCZESNIE LINIĄ ROZGRANICZAJĄCĄ TERENY O RÓŻNYM PRZEZNACZENIU I RÓŻNYCH ZASADACH ZAGOSPODAROWANIA (W TYM GRANICĄ ADMINISTRACYJNĄ MIASTA)
- LINIE ROZGRANICZAJĄCE TERENY O RÓŻNYM PRZEZNACZENIU I RÓŻNYCH ZASADACH ZAGOSPODAROWANIA
- MN TERENY ZABUDOWY MIESZKANIOWEJ JEDNORODZINNEJ WOLNOSTOJĄCEJ
- RM TERENY ZABUDOWY PRODUKCYJNEJ ZWIĄZANEJ Z ROLNICTWEM I OGRODNICTWEM
- ZO TERENY "NATURALNE" ZIELENI NIURZĄDZONEJ, T.J. ZADRZEWIENIA I ZAKRZEWIENIA ŚRÓDPOLNE ORAZ UŻYTKI ROLNE
- ZO(o) TERENY OBIUDOWY BIOLOGICZNEJ CIEKÓW WODNYCH T.J. ZADRZEWIENIA I ZAKRZEWIENIA ŚRÓDPOLNE ORAZ UŻYTKI ROLNE - TOWARZYSZĄCE CIEKOM WODNYM
- ZL TEREN LEŚNY - Z WYKLUCZENIEM ZABUDOWY
- G TEREN ISTNIEJĄCEJ STACJI GAZOWEJ
- W TEREN URZĄDZEŃ WODĄCIOWYCH - ISTNIEJĄCE UJĘCIE WODY

- KD(Z) TERENY DRÓG PUBLICZNYCH - ZBIORCZYCH
- KD(L) TERENY DRÓG PUBLICZNYCH - LOKALNYCH
- KD(D) TERENY DRÓG PUBLICZNYCH - DOJAZDOWYCH
- KDX TERENY DRÓG PIESZO-JEZDNYCH

INFORMACYJNA TREŚĆ USTALEŃ RYSUNKU PLANU

- A-B-C GRANICE ADMINISTRACYJNE MIASTA KRAKOWA
- GRANICA STREFY OCHRONNEJ TERENÓW ZAMKNIĘTYCH - ZGODNIE Z WYMAGANIAMI PRZEPISÓW ODREBNYCH

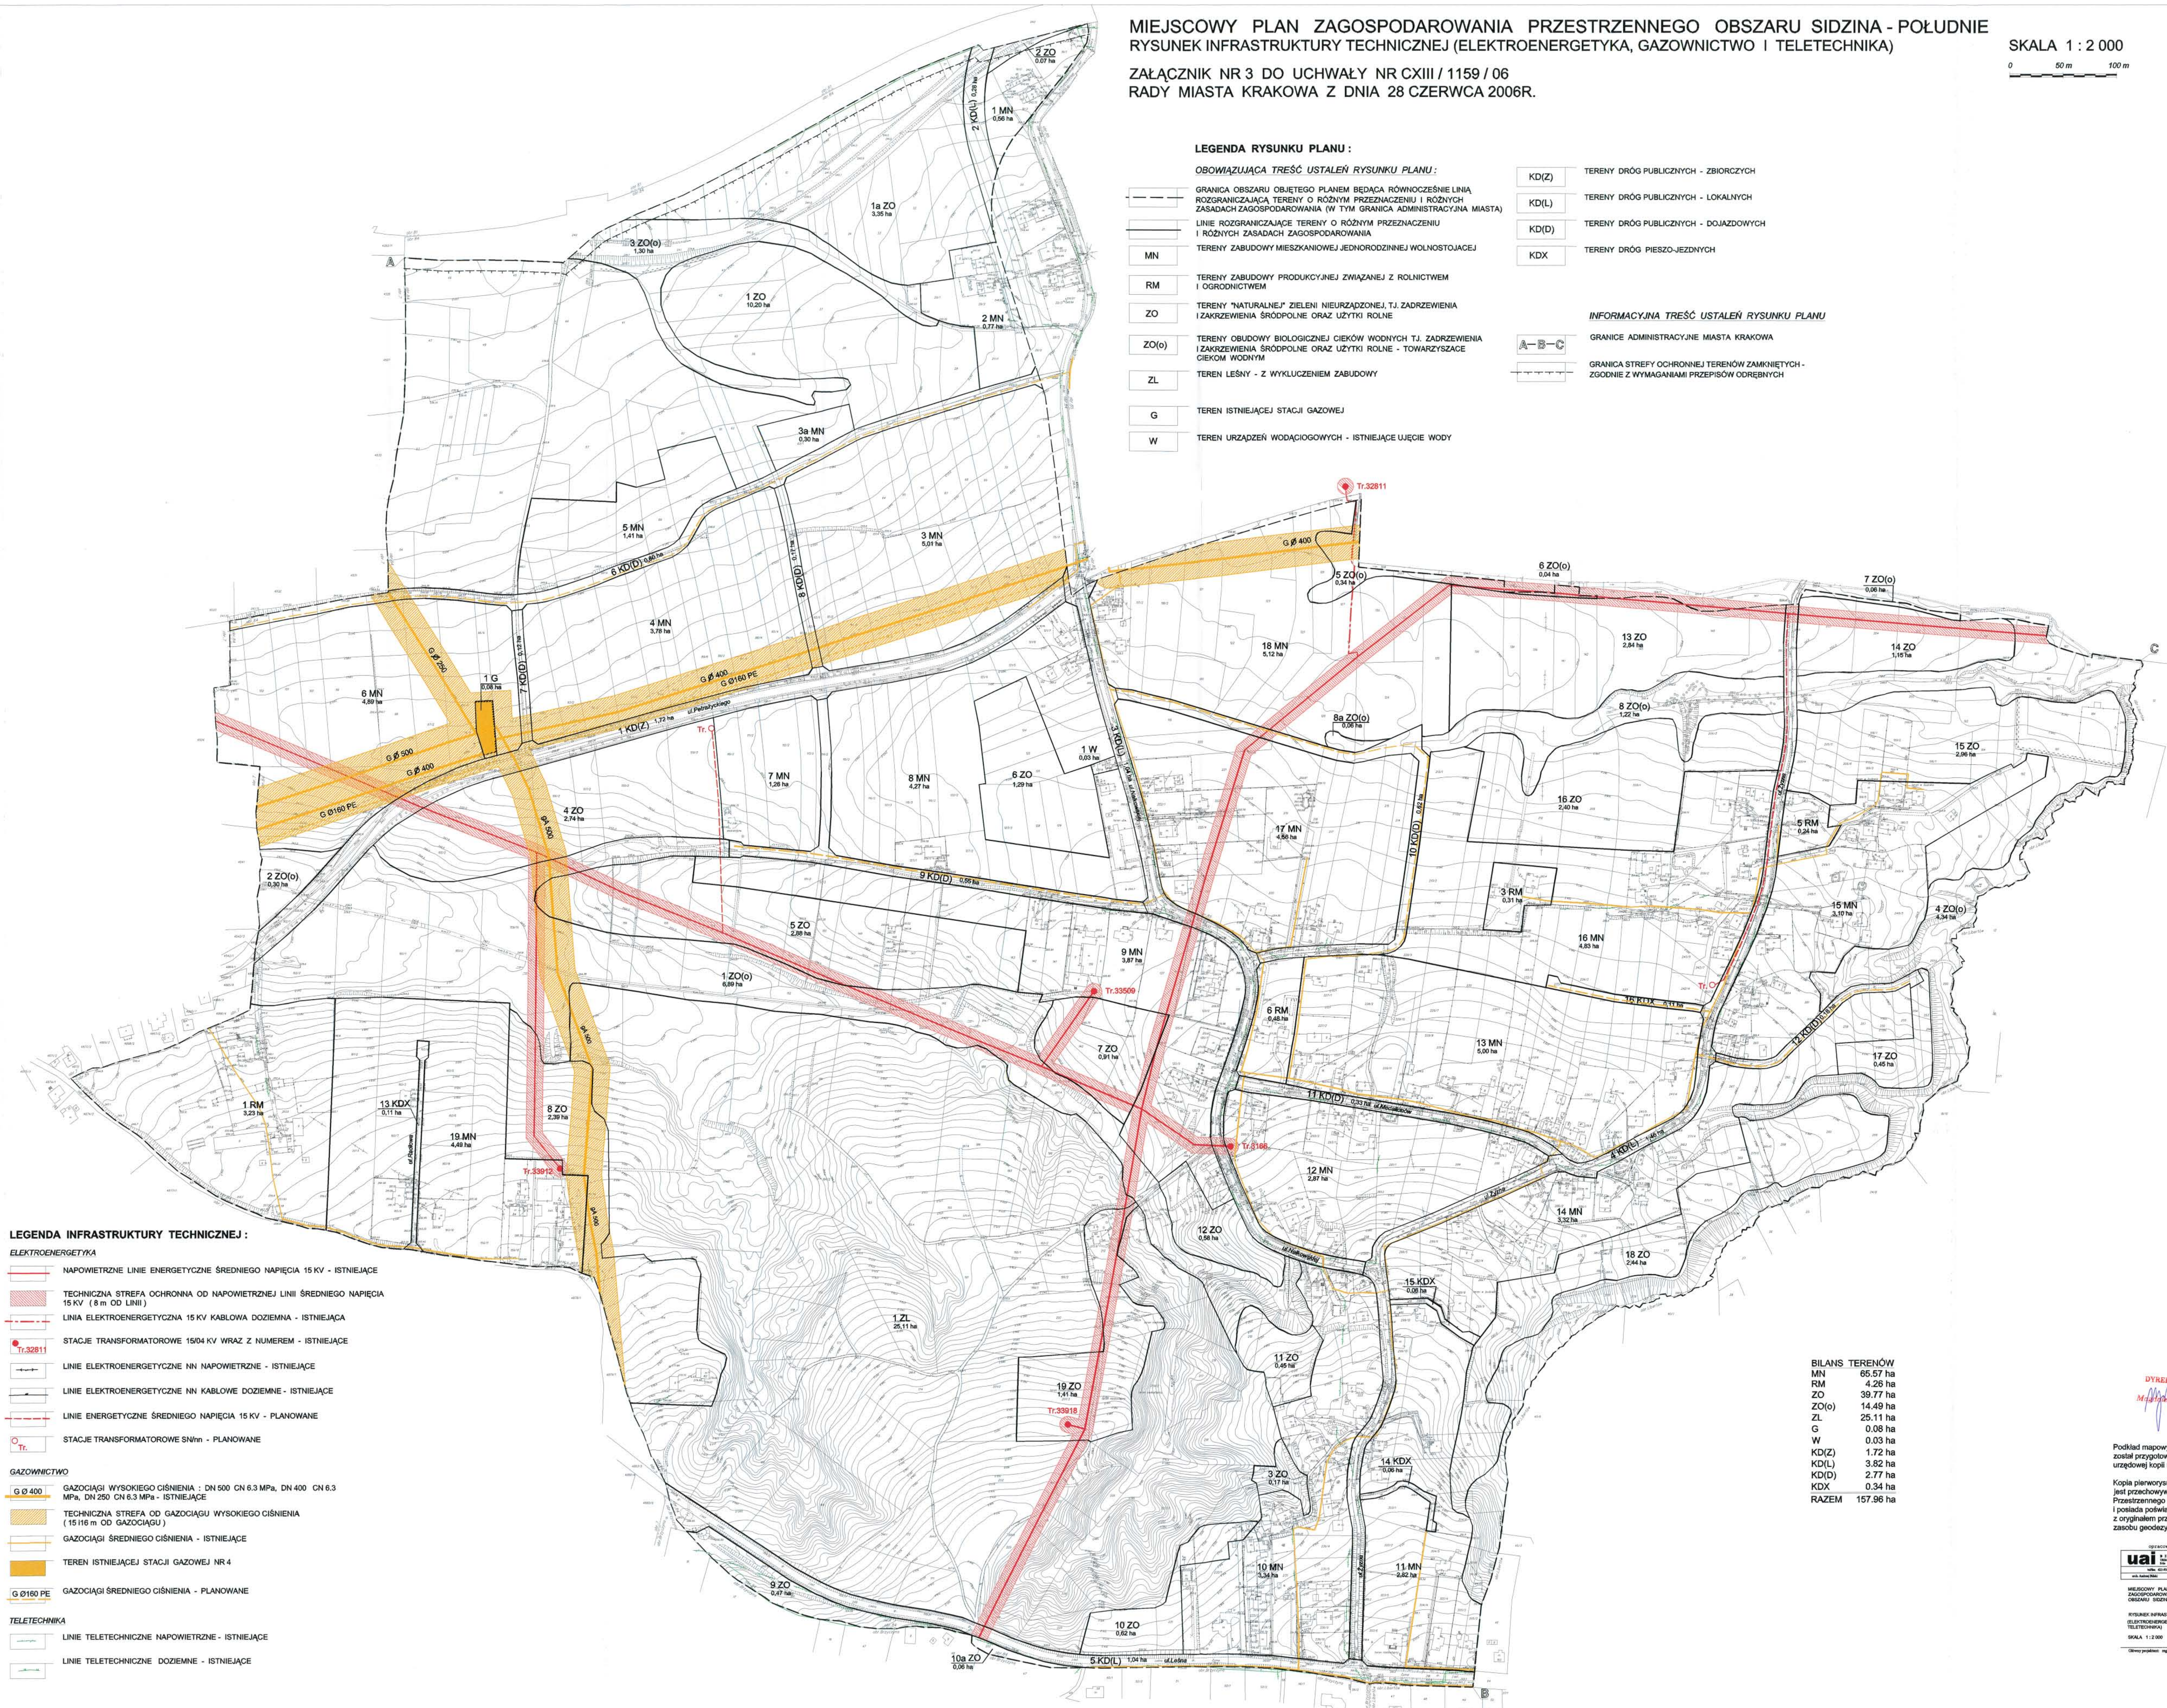

LEGENDA INFRASTRUKTURY TECHNICZNEJ :

- ELEKTROENERGETYKA**
- NAPIĘTRZNE LINIE ENERGETYCZNE ŚREDNIEGO NAPIĘCIA 15 KV - ISTNIEJĄCE
 - TECHNICZNA STREFA OCHRONNA OD NAPIĘTRZNEJ LINII ŚREDNIEGO NAPIĘCIA 15 KV (8 m OD LINII)
 - LINIA ELEKTROENERGETYCZNA 15 KV KABLOWA DOZIEMNA - ISTNIEJĄCA
 - Tr. 32811 STACJE TRANSFORMATOROWE 150/4 KV WRAZ Z NUMEREM - ISTNIEJĄCE
 - LINIE ELEKTROENERGETYCZNE NN NAPIĘTRZNE - ISTNIEJĄCE
 - LINIE ELEKTROENERGETYCZNE NN KABLOWE DOZIEMNE - ISTNIEJĄCE
 - LINIE ENERGETYCZNE ŚREDNIEGO NAPIĘCIA 15 KV - PLANOWANE
 - Tr. STACJE TRANSFORMATOROWE SN1m - PLANOWANE
- GAZOWNICTWO**
- G Ø 400 GAZOCIĄGI WYSOKIEGO CIŚNIENIA : DN 500 CN 6.3 MPa, DN 400 CN 6.3 MPa, DN 250 CN 6.3 MPa - ISTNIEJĄCE
 - TECHNICZNA STREFA OD GAZOCIĄGU WYSOKIEGO CIŚNIENIA (15/16 m OD GAZOCIĄGU)
 - GAZOCIĄGI ŚREDNIEGO CIŚNIENIA - ISTNIEJĄCE
 - TEREN ISTNIEJĄCEJ STACJI GAZOWEJ NR 4
 - G Ø 160 PE GAZOCIĄGI ŚREDNIEGO CIŚNIENIA - PLANOWANE
- TELETECHNIKA**
- LINIE TELETECHNICZNE NAPIĘTRZNE - ISTNIEJĄCE
 - LINIE TELETECHNICZNE DOZIEMNE - ISTNIEJĄCE

BILANS TERENÓW

MN	66.57 ha
RM	4.26 ha
ZO	39.77 ha
ZO(o)	14.49 ha
ZL	25.11 ha
G	0.08 ha
W	0.03 ha
KD(Z)	1.72 ha
KD(L)	3.82 ha
KD(D)	2.77 ha
KDX	0.34 ha
RAZEM	157.96 ha

DYREKTOR BIURA
[Signature]

Podkład mapowy został przygotowany z wykorzystaniem urzędowej kopii mapy zasadniczej. Kopię planu mapy dla obszaru planu jest przechowywana w Biurze Planowania Przestrzennego Urzędu Miasta Krakowa i posiada poświadczoną zgodność z oryginałem przyjętym do państwowego zasobu geodezyjnego i kartograficznego



MIEJSCOWY PLAN ZAGOSPODAROWANIA PRZESTRZENNEGO OBSZARU SIDZINA - POŁUDNIE
 RYSUNEK INFRASTRUKTURY TECHNICZNEJ (ELEKTROENERGETYKA, GAZOWNICTWO I TELETECHNIKA)
 SKALA 1 : 2 000
 Opracował: mgr inż. Marek Białkowski