


MIEJSKOWY PLAN ZAGOSPODAROWANIA PRZESTRZENNEGO  
 OBSZARU "SWOSZOWICE - POŁUDNIE" W KRAKOWIE  
 RYSUNEK INFRASTRUKTURY TECHNICZNEJ - WODOCIĄG I KANALIZACJA  
 ZAŁĄCZNIK NR 2 DO UCHWAŁY NR: CXV/1556/10  
 RADY MIASTA KRAKOWA Z DNIA 3 LISTOPADA 2010 R.

SKALA 1 : 2 000

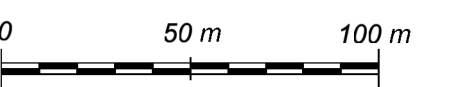

LEGENDA :


OBOWIAZUJĄCA TREŚĆ USTALEŃ RYSUNKU PLANU

- GRANICE OBSZARU OBJĘTEGO PLANEM, BĘDĄCE RÓWNOCZEŚNIE LINIAMI ROZGRANICZAJĄCYMI TERENY O RÓŻNYM PRZEZNACZENIU LUB RÓŻNYCH ZASADACH ZAGOSPODAROWANIA
- LINIE ROZGRANICZAJĄCE TERENY O RÓŻNYM PRZEZNACZENIU LUB RÓŻNYCH ZASADACH ZAGOSPODAROWANIA
- TERENY O RÓŻNYM PRZEZNACZENIU LUB RÓŻNYCH ZASADACH ZAGOSPODAROWANIA, WRĄZ Z OZNACZENIEM TYCH TERENÓW NUMEREM I SYMBOLEM LITEROWYM, W TYM:**
- MN** 1 MN DO 11 MN - TERENY ZABUDOWY MIESZKANIOWEJ JEDNORODZINEJ
- MN/RM** 1 MN/RM - TERENY ZABUDOWY MIESZKANIOWEJ JEDNORODZINEJ, Z MOŻLIWOŚCIĄ UTRZYMANIA ISTNIEJĄCEJ ZABUDOWY ZAGRODOWEJ W GOSPODARSTWACH ROLNYCH
- ZP/US** 1 ZP/US DO 4 ZP/US - TERENY ZIELENI URZĄDOWEJ, SPORTU I REKREACJI TWORZĄCE STRUKTURĘ PARKU RZECZNEGO "WILGA"
- ZPp** 1 ZPp i 2 ZPp - TERENY PUBLICZNEJ ZIELENI URZĄDOWEJ, TWORZĄCE STRUKTURĘ PARKU RZECZNEGO "WILGA"
- ZP** 1 ZP DO 3 ZP - TERENY PUBLICZNEJ ZIELENI URZĄDOWEJ
- R** 1 R i 2 R - TERENY ROLNICZE
- R(Z)** 1 R(Z) DO 4 R(Z) - TERENY ROLNICZE W POSTACI ZIELENI STANOWIĄCEJ ZADRZEWIENIA I ZAKRZEWIENIA ŚRODOPOLNE ORAZ TRWAŁYCH UTYTKÓW ZIELENI
- ZL** 1 ZL - TEREN LASU
- WS** 1 WS DO 3 WS - TERENY WÓD POWIERZCHNIOWYCH ŚRODOPOLNYCH - RZĘKA WILGA W GRANICACH GÓRNEJ KRAWEŻDZI SKARPY BRZEGOWEJ
- KDL** 1 KDL DO 6 KDL - TERENY ULIC LOKALNYCH (KLASY I)
- KDD** 1 KDD DO 3 KDD - TERENY ULIC DOJAZDOWYCH (KLASY D)
- KDX** 1 KDX DO 5 KDX - TERENY WYDZIELONYCH CIĄGÓW PIESZO - JEZDNYCH
- KDXr** 1 KDXr DO 3 KDXr - TERENY WYDZIELONYCH CIĄGÓW PIESZO - JEZDNYCH OBSŁUGUJĄCYCH OBSZAR REKREACYJNY PARKU RZECZNEGO "WILGA"
- KX** 1 KX DO 3 KX - TERENY WYDZIELONYCH CIĄGÓW PIESZYCH
- KS** 1 KS - TEREN KONCOWEJ PETLI KOMUNIKACJI AUTOBUSOWEJ

LEGENDA DOTYCZĄCA INFRASTRUKTURY TECHNICZNEJ

- ISTNIEJĄCA SIĘĆ WODOCIĄGOWA
- PROJEKTOWANA SIĘĆ WODOCIĄGOWA (WYDANE POZWOLENIE NA BUDOWĘ LUB "ULICP")
- RÓWNY OWDARNIJĄCE
- WODY POWIERZCHNIOWE, CIEKI WODNE
- ISTNIEJĄCA KANALIZACJA SANITARNIA
- PROJEKTOWANA KANALIZACJA SANITARNIA (WG POZWOLENIA NA BUDOWĘ LUB "ULICP")
- ISTNIEJĄCY RURIOCIĄG TŁOCZNY
- PROJEKTOWANY RURIOCIĄG TŁOCZNY
- PROJEKTOWANA POMPOWNIA LOKALNA ŚCIEKÓW SANITARNYCH
- PROJEKTOWANA KANALIZACJA CIŚNIENIOWA
- KIERUNEK SPROWADZANIA ŚCIEKÓW SANITARNYCH
- PROJEKTOWANA KANALIZACJA DESZCZOWA
- WYŁÓT KANALIZACJI DESZCZOWEJ

PODŁĄCZKI MIAŁY ZOSTAŁY PRZYGOTOWANE Z WYKORZYSTANIEM URZĘDOWEJ KOPII MAPY ZASADNICZEJ  
 KOPIA PIERWORYSY MAPY DLA OBSZARU PLANU JEST PRZECHOWYWANA W BIURZE PLANOWANIA PRZESTRZENNEGO URZĘDU MIASTA KRAKOWA I POSIADA PODWÓJNĄ ZGODNOŚĆ Z ORYGINAŁEM PRZYJĘTĄ DO PAŃSTWOWEGO ZASOBU GEODEZYJNEGO I MARYTOGRAFICZNEGO

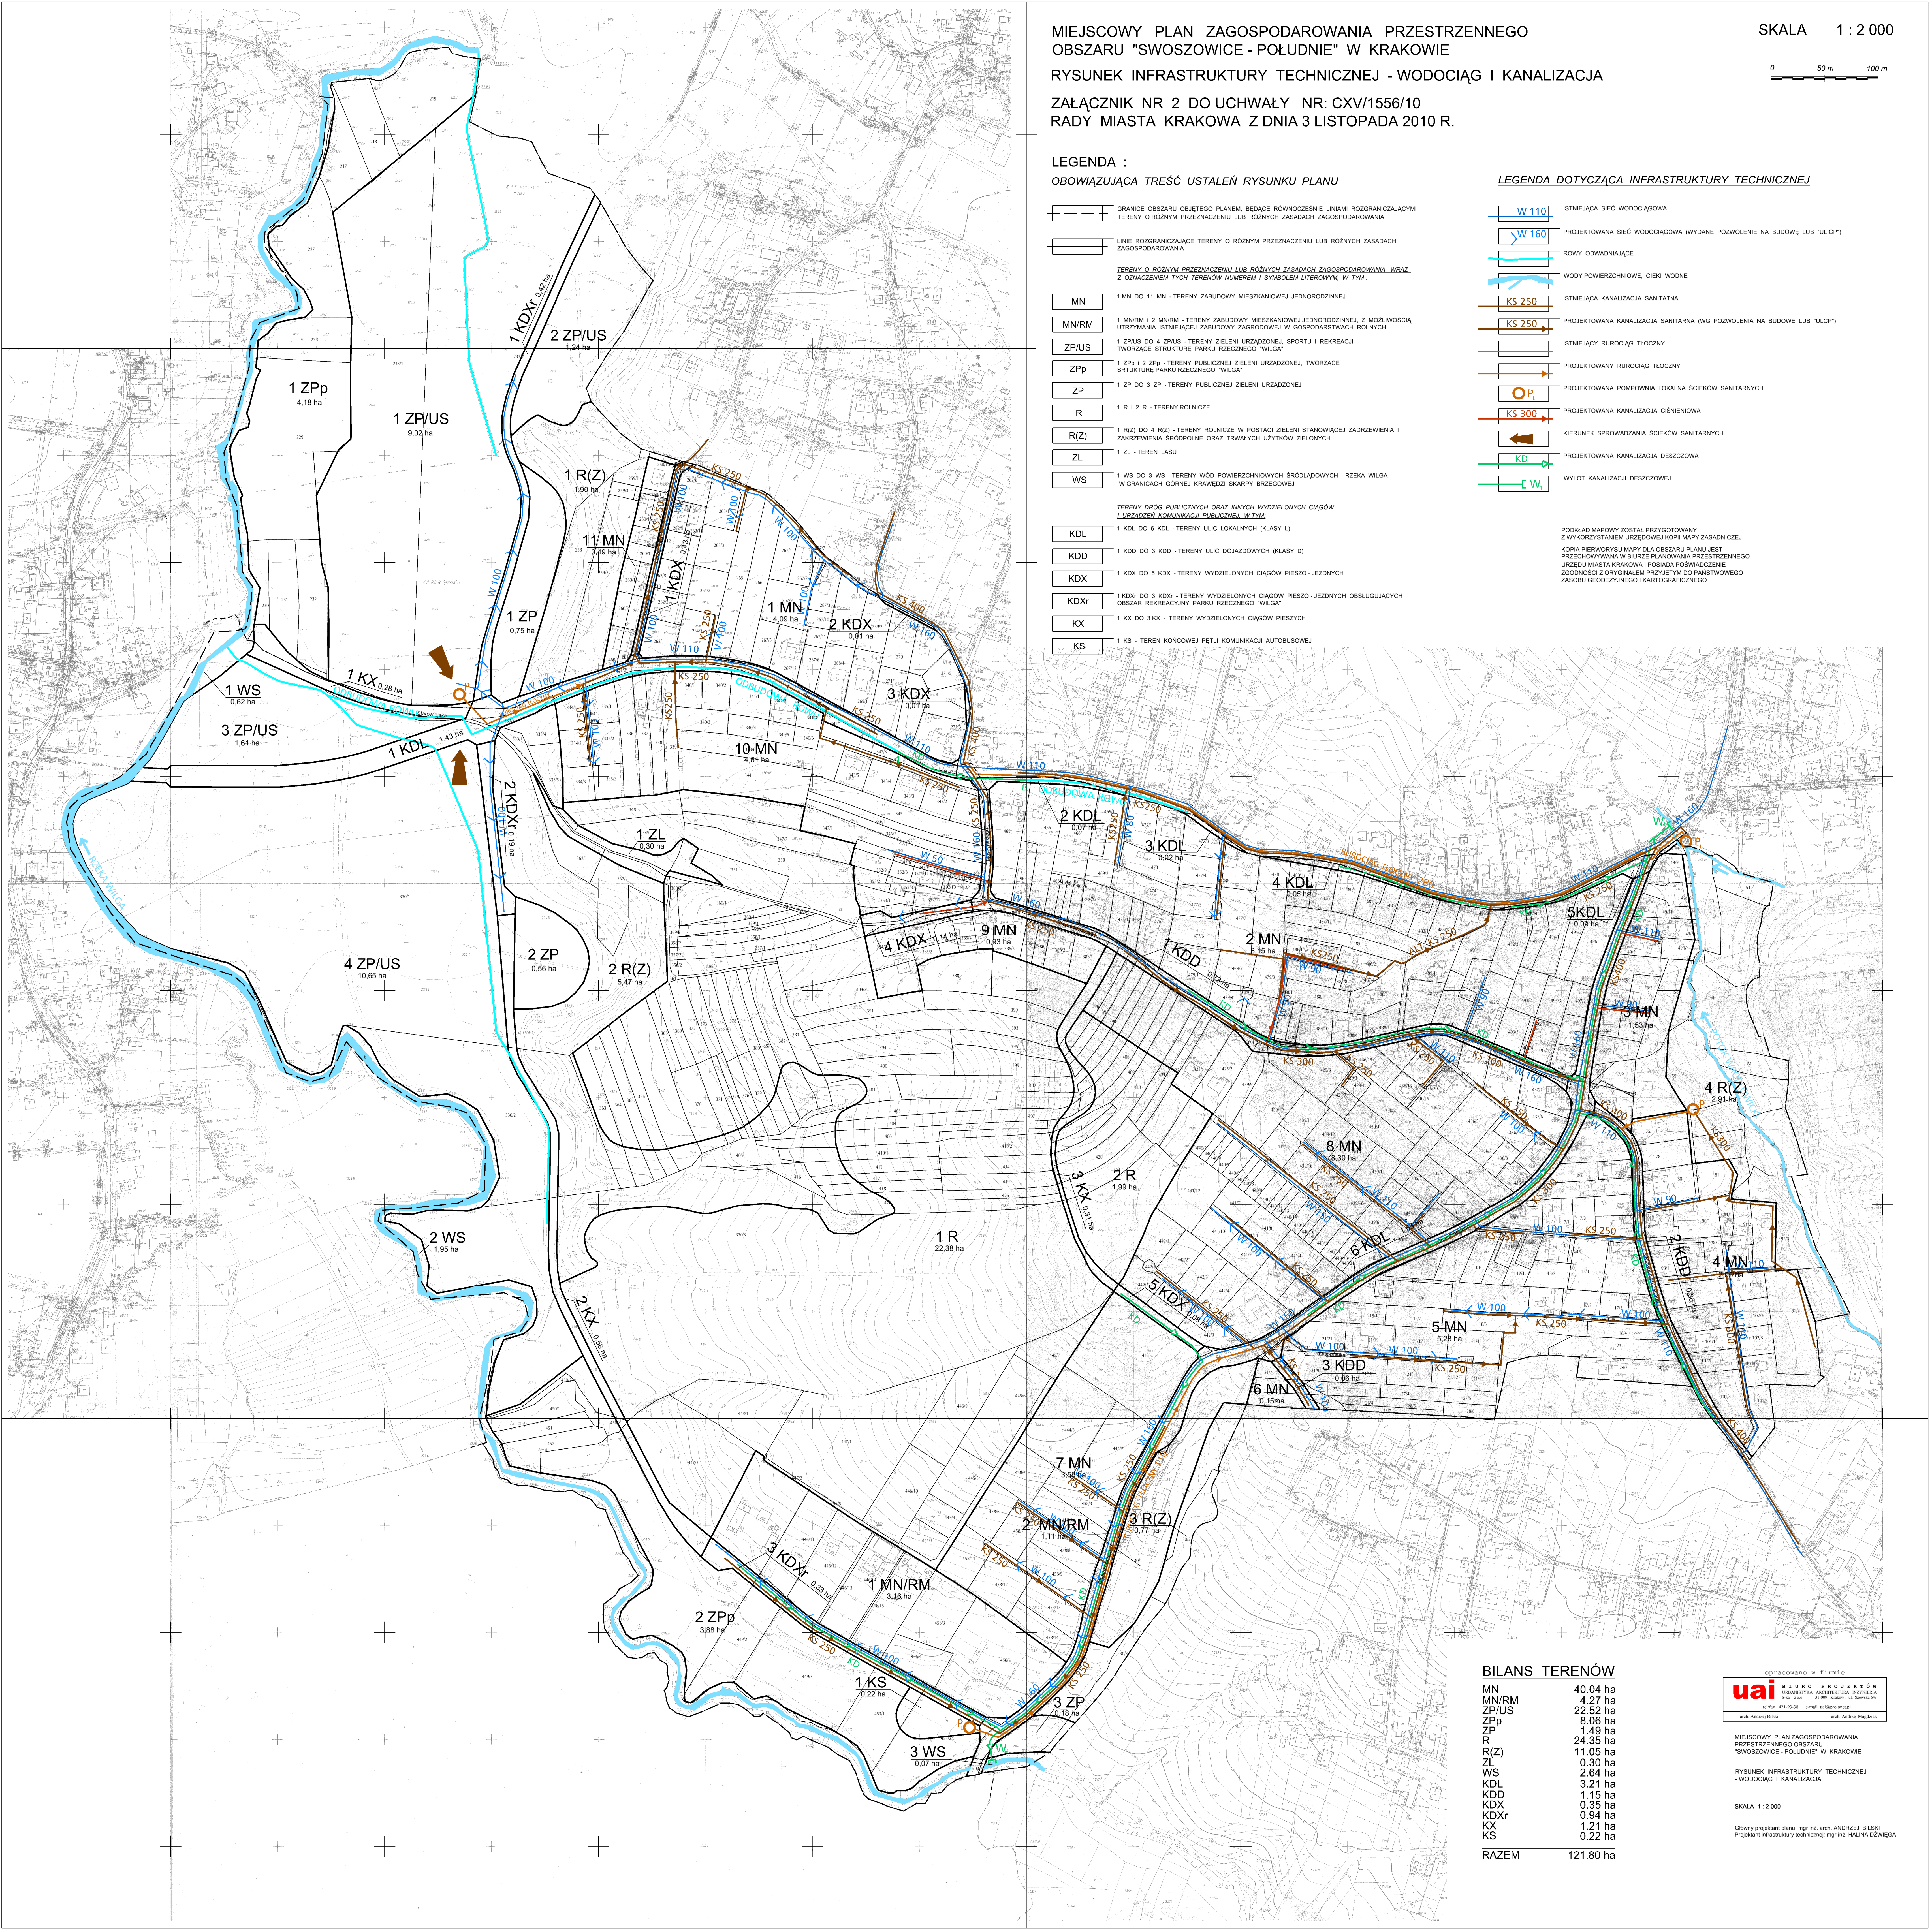

BILANS TERENÓW

MN	40,04 ha
MN/RM	4,27 ha
ZP/US	22,52 ha
ZPp	8,06 ha
ZP	1,49 ha
R	24,35 ha
R(Z)	11,05 ha
ZL	0,30 ha
WS	2,64 ha
KDL	3,21 ha
KDD	1,15 ha
KDX	0,35 ha
KDXr	0,94 ha
KX	1,21 ha
KS	0,22 ha
<b>RAZEM</b>	<b>121,80 ha</b>

OPRACOWANO W FIRMIE  
**uai** BIURO PROJEKTÓW  
 INŻYNIERIA ARCHITEKTURA, INŻYNIERIA  
 ul. 421.01.38 e-mail: uai@uai.pl  
 arch. Andrzej Białas arch. Andrzej Magdała

MIEJSKOWY PLAN ZAGOSPODAROWANIA PRZESTRZENNEGO OBSZARU "SWOSZOWICE - POŁUDNIE" W KRAKOWIE  
 RYSUNEK INFRASTRUKTURY TECHNICZNEJ - WODOCIĄG I KANALIZACJA

SKALA 1 : 2 000  
 Główny projektant planu: mgr inż. arch. ANDRZEJ BIAŁAS  
 Projektant infrastruktury technicznej: mgr inż. HALINA DZWIĘGA