


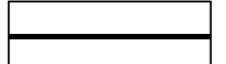
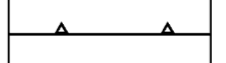

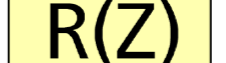




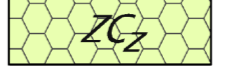
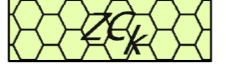












MIĘSCOWY PLAN ZAGOSPODAROWANIA PRZESTRZENNEGO "TYNIEC - WĘZŁ SIDZINA"

RYСУNEK PLANU PRZEZNACZENIE I ZASADY ZAGOSPODAROWANIA TERENÓW


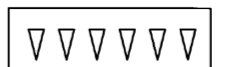



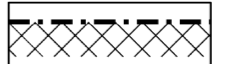
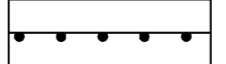

Załącznik Nr 1 do Uchwały Nr LXXVIII / 995 / 09
Rady Miasta Krakowa z dnia 1 lipca 2009 r.

LEGENDA:




ELEMENTY WPROWADZONE PLANEM

-  granica obszaru objętego planem
-  linie rozgraniczające tereny o różnym przeznaczeniu i różnym sposobie zagospodarowania - ścisłe określone
-  nieprzekraczalna linia zabudowy
-  WS tereny wód powierzchniowych śródlądowych
-  R(Z) tereny rolnicze (otwarte)
-  ZL tereny lasów
-  ZP tereny zieleni urządzonej publicznej
-  ZPn teren zieleni urządzonej niepublicznej
-  ZC teren cmentarza, w nim:
-  ZC_z powierzchnia grzebalna z miejscami przeznaczonymi na groby ziemne i murowane
-  ZC_k powierzchnia grzebalna z miejscami na katakumby i kolumbaria
-  ZCU teren zespołu usługowego związanego z funkcjonowaniem cmentarza komunalnego
-  KP/ZPU teren placu wejściowego związanego z funkcjonowaniem cmentarza komunalnego
-  P/U teren przemysłu i usług komercyjnych
-  U teren zabudowy usługowej
-  MN/U tereny zabudowy mieszkaniowej jednorodzinnej i usługowej
-  KU/KS tereny parkingów i komunikacji zbiorowej
-  KD tereny tras komunikacyjnych i dróg publicznych, w tym:
-  KD/GP klasy głównej ruchu przyspieszonego
-  KD/Z klasy zbiorczej
-  KD/L klasy lokalnej
-  KD/D klasy dojazdowej
-  K teren urządzeń do odprowadzania i oczyszczania ścieków

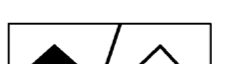






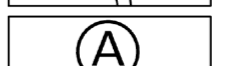
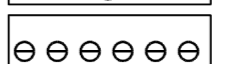
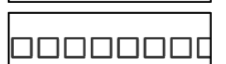
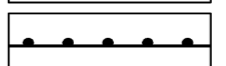

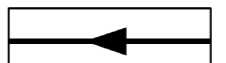



ELEMENTY USTANOWIONE ODREBNYMI AKTAMI PRAWNYMI ORAZ WYNIKAJĄCE Z DOKUMENTÓW I DECYZJI WG PRZEPISÓW ODREBNYCH

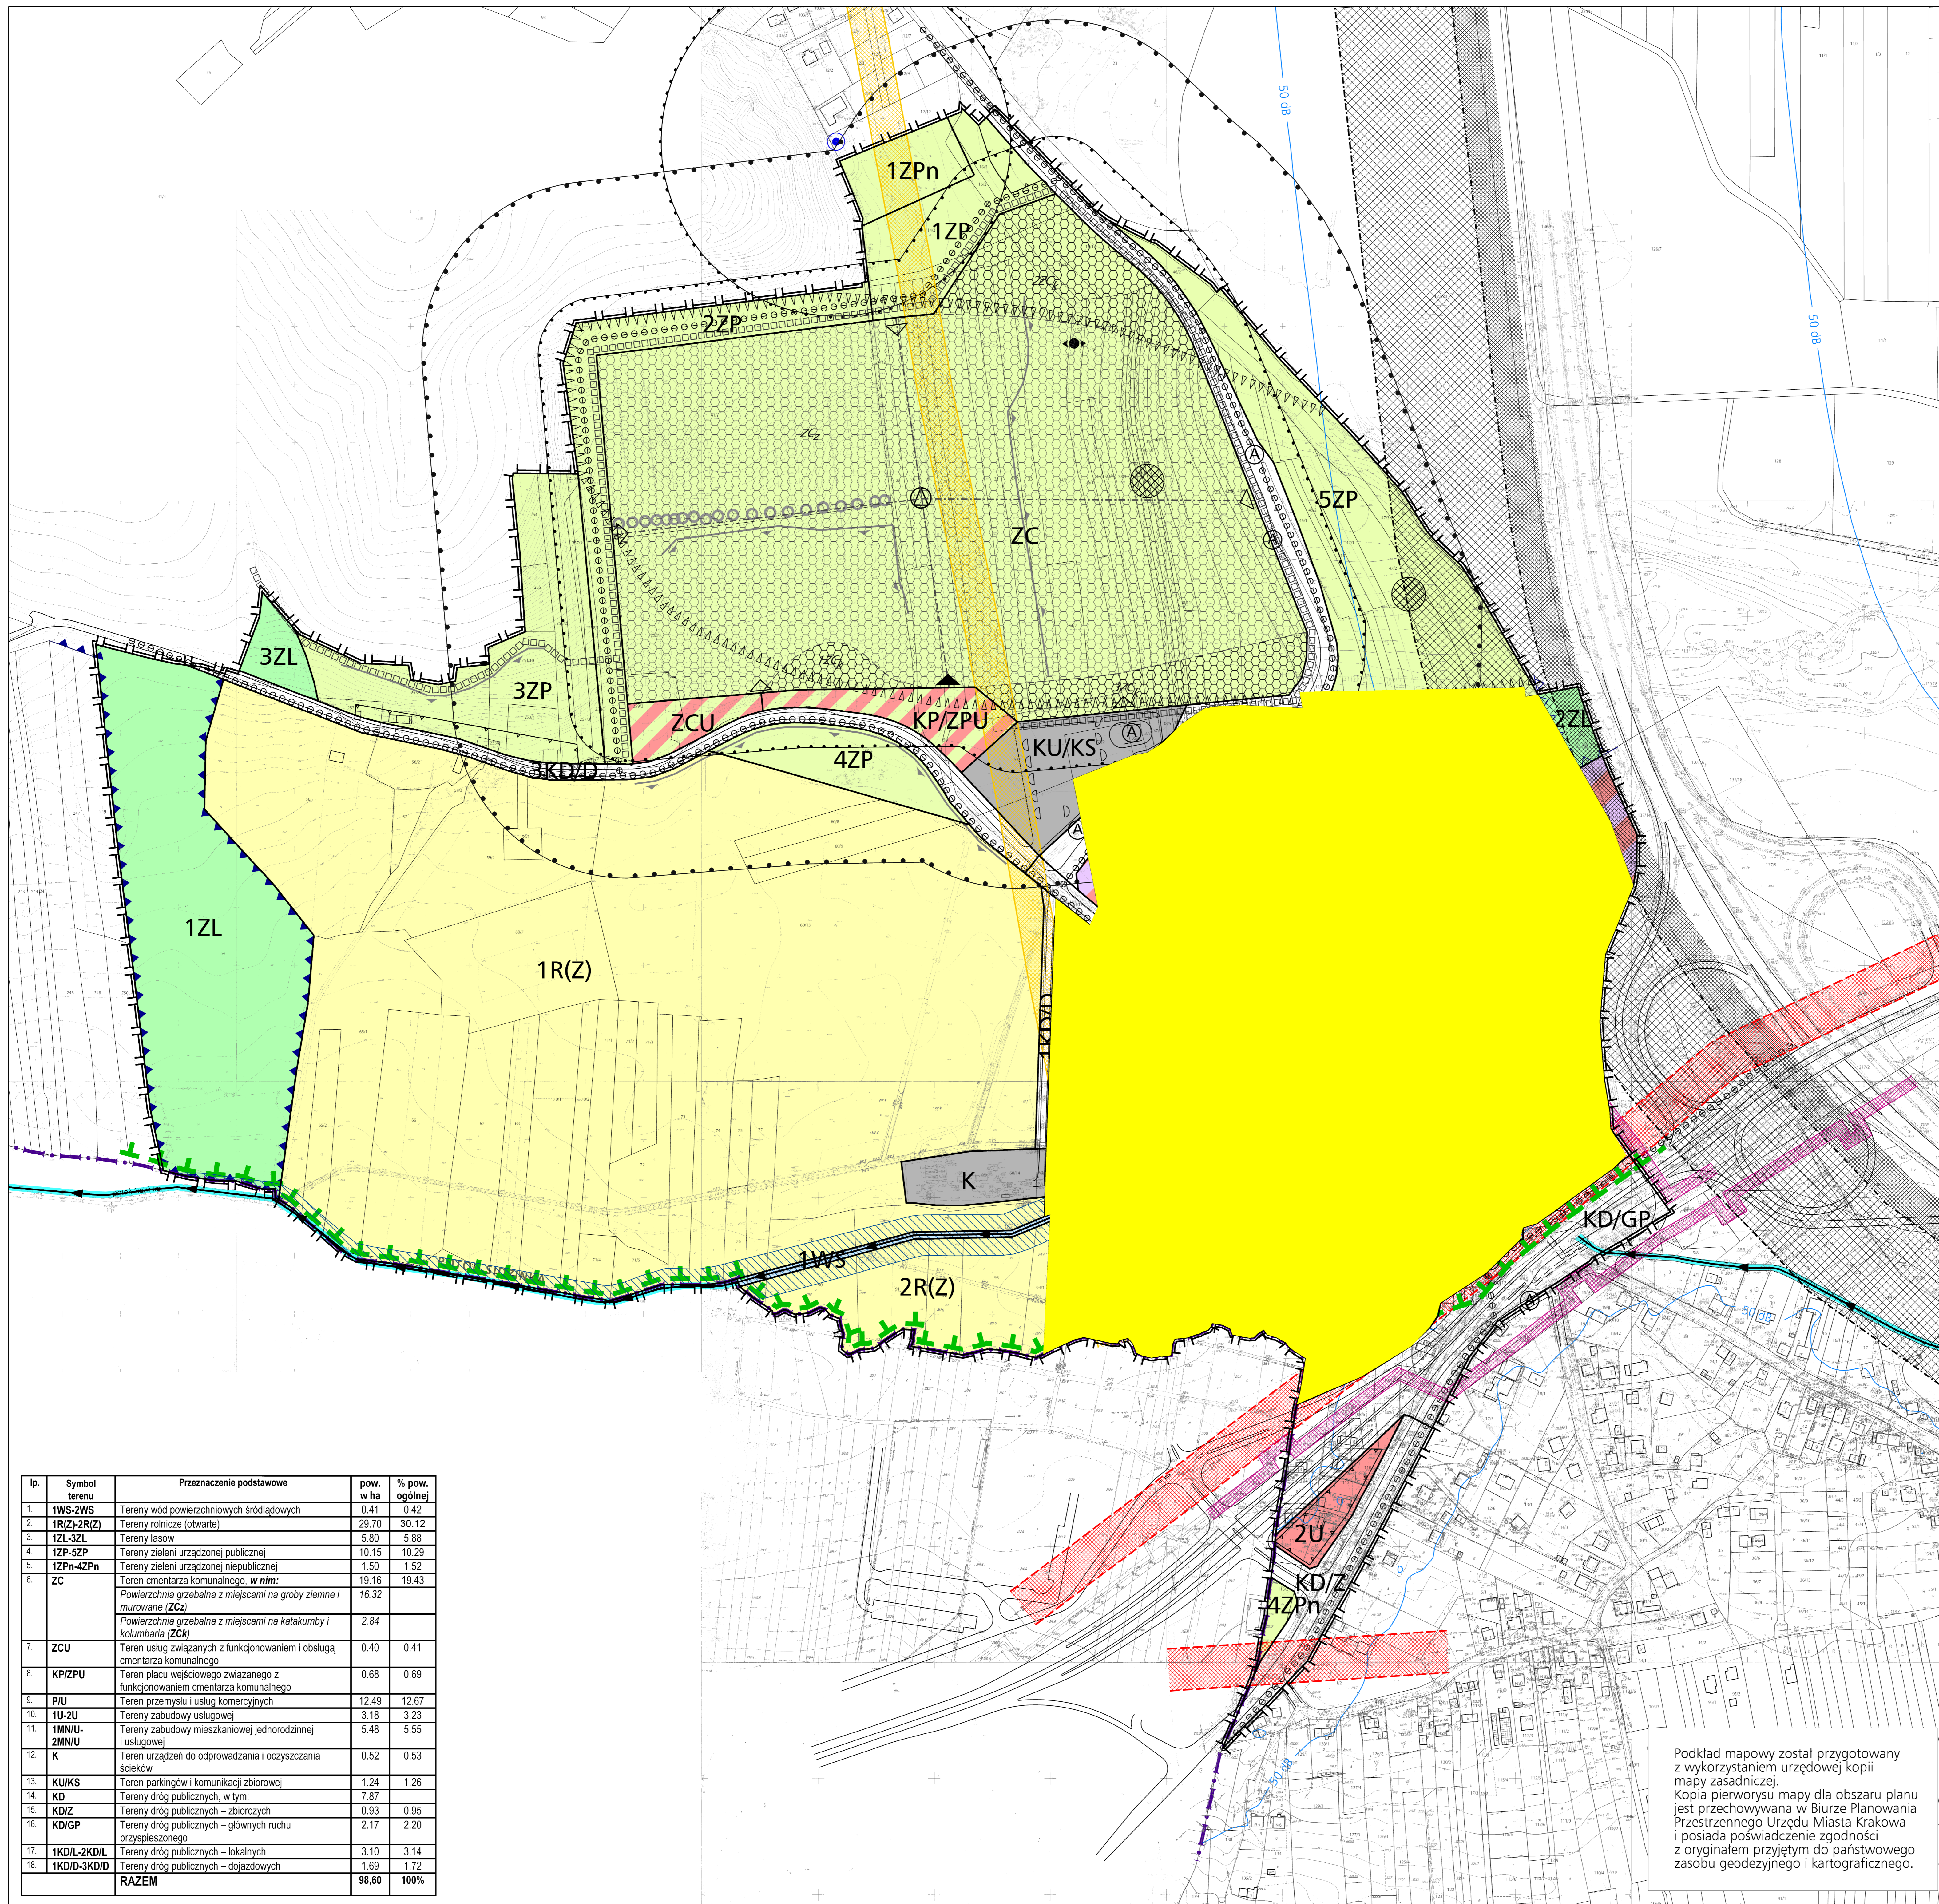
-  udokumentowane stanowiska archeologiczne Kraków - Tyniec: 44 i 45
-  granica strefy nadzoru archeologicznego
-  granice Bielańsko-Tynieckiego Parku Krajobrazowego
-  granica terenu objętego Uproszczonym Planem Urządzenia Lasu / Planem Urządzenia Lasu
-  granica strefy zagrożeń ponadnormatywnego oddziaływania autostrady o zasięgu 50 m
-  granica strefy uciążliwości ponadnormatywnego oddziaływania autostrady o zasięgu 150 m
-  granica strefy ochrony sanitarnej proj. cmentarza - 50 m
-  granica strefy ochrony sanitarnej proj. cmentarza - 150 m

STREFY TECHNICZNE UZBROJENIA TERENU:

-  strefa dla istniejącej linii elektroenergetycznej 110kV
-  strefa dla istniejącego gazociągu wysokiego ciśnienia DN250, PN63 Korabniki-Zabierzów
-  strefa istniejącej magistrali ciepłowniczej ZxDn1000

ELEMENTY INFORMACYJNE PLANU

-  proponowane wejścia na cmentarz - główne i dodatkowe
-  główne osie kompozycyjne cmentarza
-  punkty widokowe
-  ciągi widokowe
-  dominanty krajobrazowe
-  szpaler drzew o znaczących walorach krajobrazowych
-  elementy projektowanych rozwiązań komunikacyjnych
-  proponowane przystanki komunikacji miejskiej
-  przebieg tras rowerowych
-  główne ciągi piesze i szlaki turystyczne
-  zasięg 150 m od studni, z której pobierana jest woda na cele socjalno - bytowe
-  zasięg ponadnormatywnego oddziaływania akustycznego od ulic - izolina poziomu hałasu Ln=50dB
-  potok "Sidzinka"
-  granice i numery działek, budynki
-  granica miasta
-  tereny dla których od 22.07.2016 obowiązuje MPZP "Rejon ulicy Podgórk Tynieckiej"



| lp. | Symbol terenu | Przeznaczenie podstawowe | pow. w ha | % pow. ogólnej |
|--------------|---------------|--|--------------|----------------|
| 1. | 1WS-2WS | Tereny wód powierzchniowych śródlądowych | 0.41 | 0.42 |
| 2. | 1R(Z)-2R(Z) | Tereny rolnicze (otwarte) | 29.70 | 30.12 |
| 3. | 1ZL-3ZL | Tereny lasów | 5.80 | 5.88 |
| 4. | 1ZP-5ZP | Tereny zieleni urządzonej publicznej | 10.15 | 10.29 |
| 5. | 1ZPn-4ZPn | Tereny zieleni urządzonej niepublicznej | 1.50 | 1.52 |
| 6. | ZC | Teren cmentarza komunalnego, w nim: Powierzchnia grzebalna z miejscami na groby ziemne i murowane (ZC _z) Powierzchnia grzebalna z miejscami na katakumby i kolumbaria (ZC _k) | 19.16 | 19.43 |
| 7. | ZCU | Teren usług związanych z funkcjonowaniem i obsługą cmentarza komunalnego | 0.40 | 0.41 |
| 8. | KP/ZPU | Teren placu wejściowego związanego z funkcjonowaniem cmentarza komunalnego | 0.68 | 0.69 |
| 9. | P/U | Teren przemysłu i usług komercyjnych | 12.49 | 12.67 |
| 10. | 1U-2U | Tereny zabudowy usługowej | 3.18 | 3.23 |
| 11. | 1MN/U-2MN/U | Tereny zabudowy mieszkaniowej jednorodzinnej i usługowej | 5.48 | 5.55 |
| 12. | K | Teren urządzeń do odprowadzania i oczyszczania ścieków | 0.52 | 0.53 |
| 13. | KU/KS | Teren parkingów i komunikacji zbiorowej | 1.24 | 1.26 |
| 14. | KD | Tereny dróg publicznych, w tym: | 7.87 | |
| 15. | KD/Z | Tereny dróg publicznych - zbiorczych | 0.93 | 0.95 |
| 16. | KD/GP | Tereny dróg publicznych - głównych ruchu przyspieszonego | 2.17 | 2.20 |
| 17. | 1KD/L-2KD/L | Tereny dróg publicznych - lokalnych | 3.10 | 3.14 |
| 18. | 1KD/D-3KD/D | Tereny dróg publicznych - dojazdowych | 1.69 | 1.72 |
| RAZEM | | | 98.60 | 100% |

Podkład mapowy został przygotowany z wykorzystaniem urzędowej kopii mapy zasadniczej. Kopia pierwotna mapy dla obszaru planu jest przechowywana w Biurze Planowania Przestrzennego Urzędu Miasta Krakowa i posiada poświadczenie zgodności z oryginałem przyjętym do państwowego zasobu geodezyjnego i kartograficznego.