


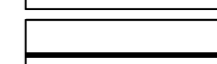
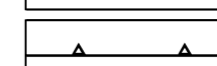

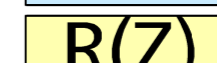
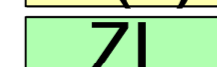
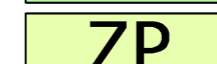
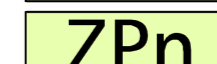
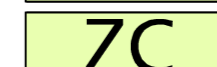














# MIEJSKOWY PLAN ZAGOSPODAROWANIA PRZESTRZENNEGO "TYNIEC - WĘZŁ SIDZINA"

## RYSunEK PLANU PRZEZNACZENIE I ZASADY ZAGOSPODAROWANIA TERENÓW






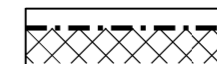
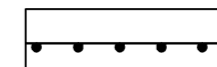
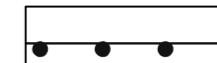
Załącznik Nr 1 do Uchwały Nr LXXVIII / 995 / 09  
Rady Miasta Krakowa z dnia 1 lipca 2009 r.

### LEGENDA:

#### ELEMENTY WPROWADZONE PLANEM




-  granica obszaru objętego planem
-  linie rozgraniczające tereny o różnym przeznaczeniu i różnym sposobie zagospodarowania - ściśle określone
-  nieprzekraczalna linia zabudowy
-  WS tereny wód powierzchniowych śródlądowych
-  R(Z) tereny rolnicze (otwarte)
-  ZL tereny lasów
-  ZP tereny zieleni urządzonej publicznej
-  ZPn teren zieleni urządzonej niepublicznej
-  ZC teren cmentarza, w nim:
-  ZC<sub>z</sub> powierzchnia grzebalna z miejscami przeznaczonymi na groby ziemne i murywane
-  ZC<sub>k</sub> powierzchnia grzebalna z miejscami na katakumby i kolumbaria
-  ZCU teren zespołu usługowego związanego z funkcjonowaniem cmentarza komunalnego
-  KP/ZPU teren placu wejściowego związanego z funkcjonowaniem cmentarza komunalnego
-  P/U teren przemysłu i usług komercyjnych
-  U tereny zabudowy usługowej
-  MN/U tereny zabudowy mieszkaniowej jednorodzinnej i usługowej
-  KU/KS tereny parkingów i komunikacji zbiorowej
-  KD tereny tras komunikacyjnych i dróg publicznych, w tym:
-  KD/GP klasy głównej ruchu przyspieszonego
-  KD/Z klasy zbiorczej
-  KD/L klasy lokalnej
-  KD/D klasy dojazdowej
-  K teren urządzeń do odprowadzania i oczyszczania ścieków

#### ELEMENTY USTANOWIONE ODREBNYMI AKTAMI PRAWNYMI ORAZ WYNIKAJĄCE Z DOKUMENTÓW I DECYZJI WG PRZEPISÓW ODREBNYCH

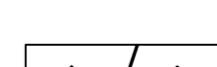

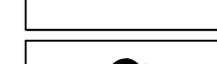





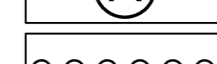
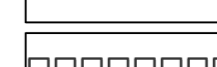
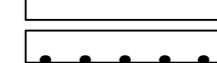




-  udokumentowane stanowiska archeologiczne Kraków - Tyniec: 44 i 45
-  granica strefy nadzoru archeologicznego
-  granice Bielańsko-Tynieckiego Parku Krajobrazowego
-  granica terenu objętego Uproszczonym Planem Urządzenia Lasu / Planem Urządzenia Lasu
-  granica strefy zagrożenia ponadnormatywnego oddziaływania autostrady o zasięgu 50 m
-  granica strefy uciążliwości ponadnormatywnego oddziaływania autostrady o zasięgu 150 m
-  granica strefy ochrony sanitarnej proj. cmentarza - 50 m
-  granica strefy ochrony sanitarnej proj. cmentarza - 150 m

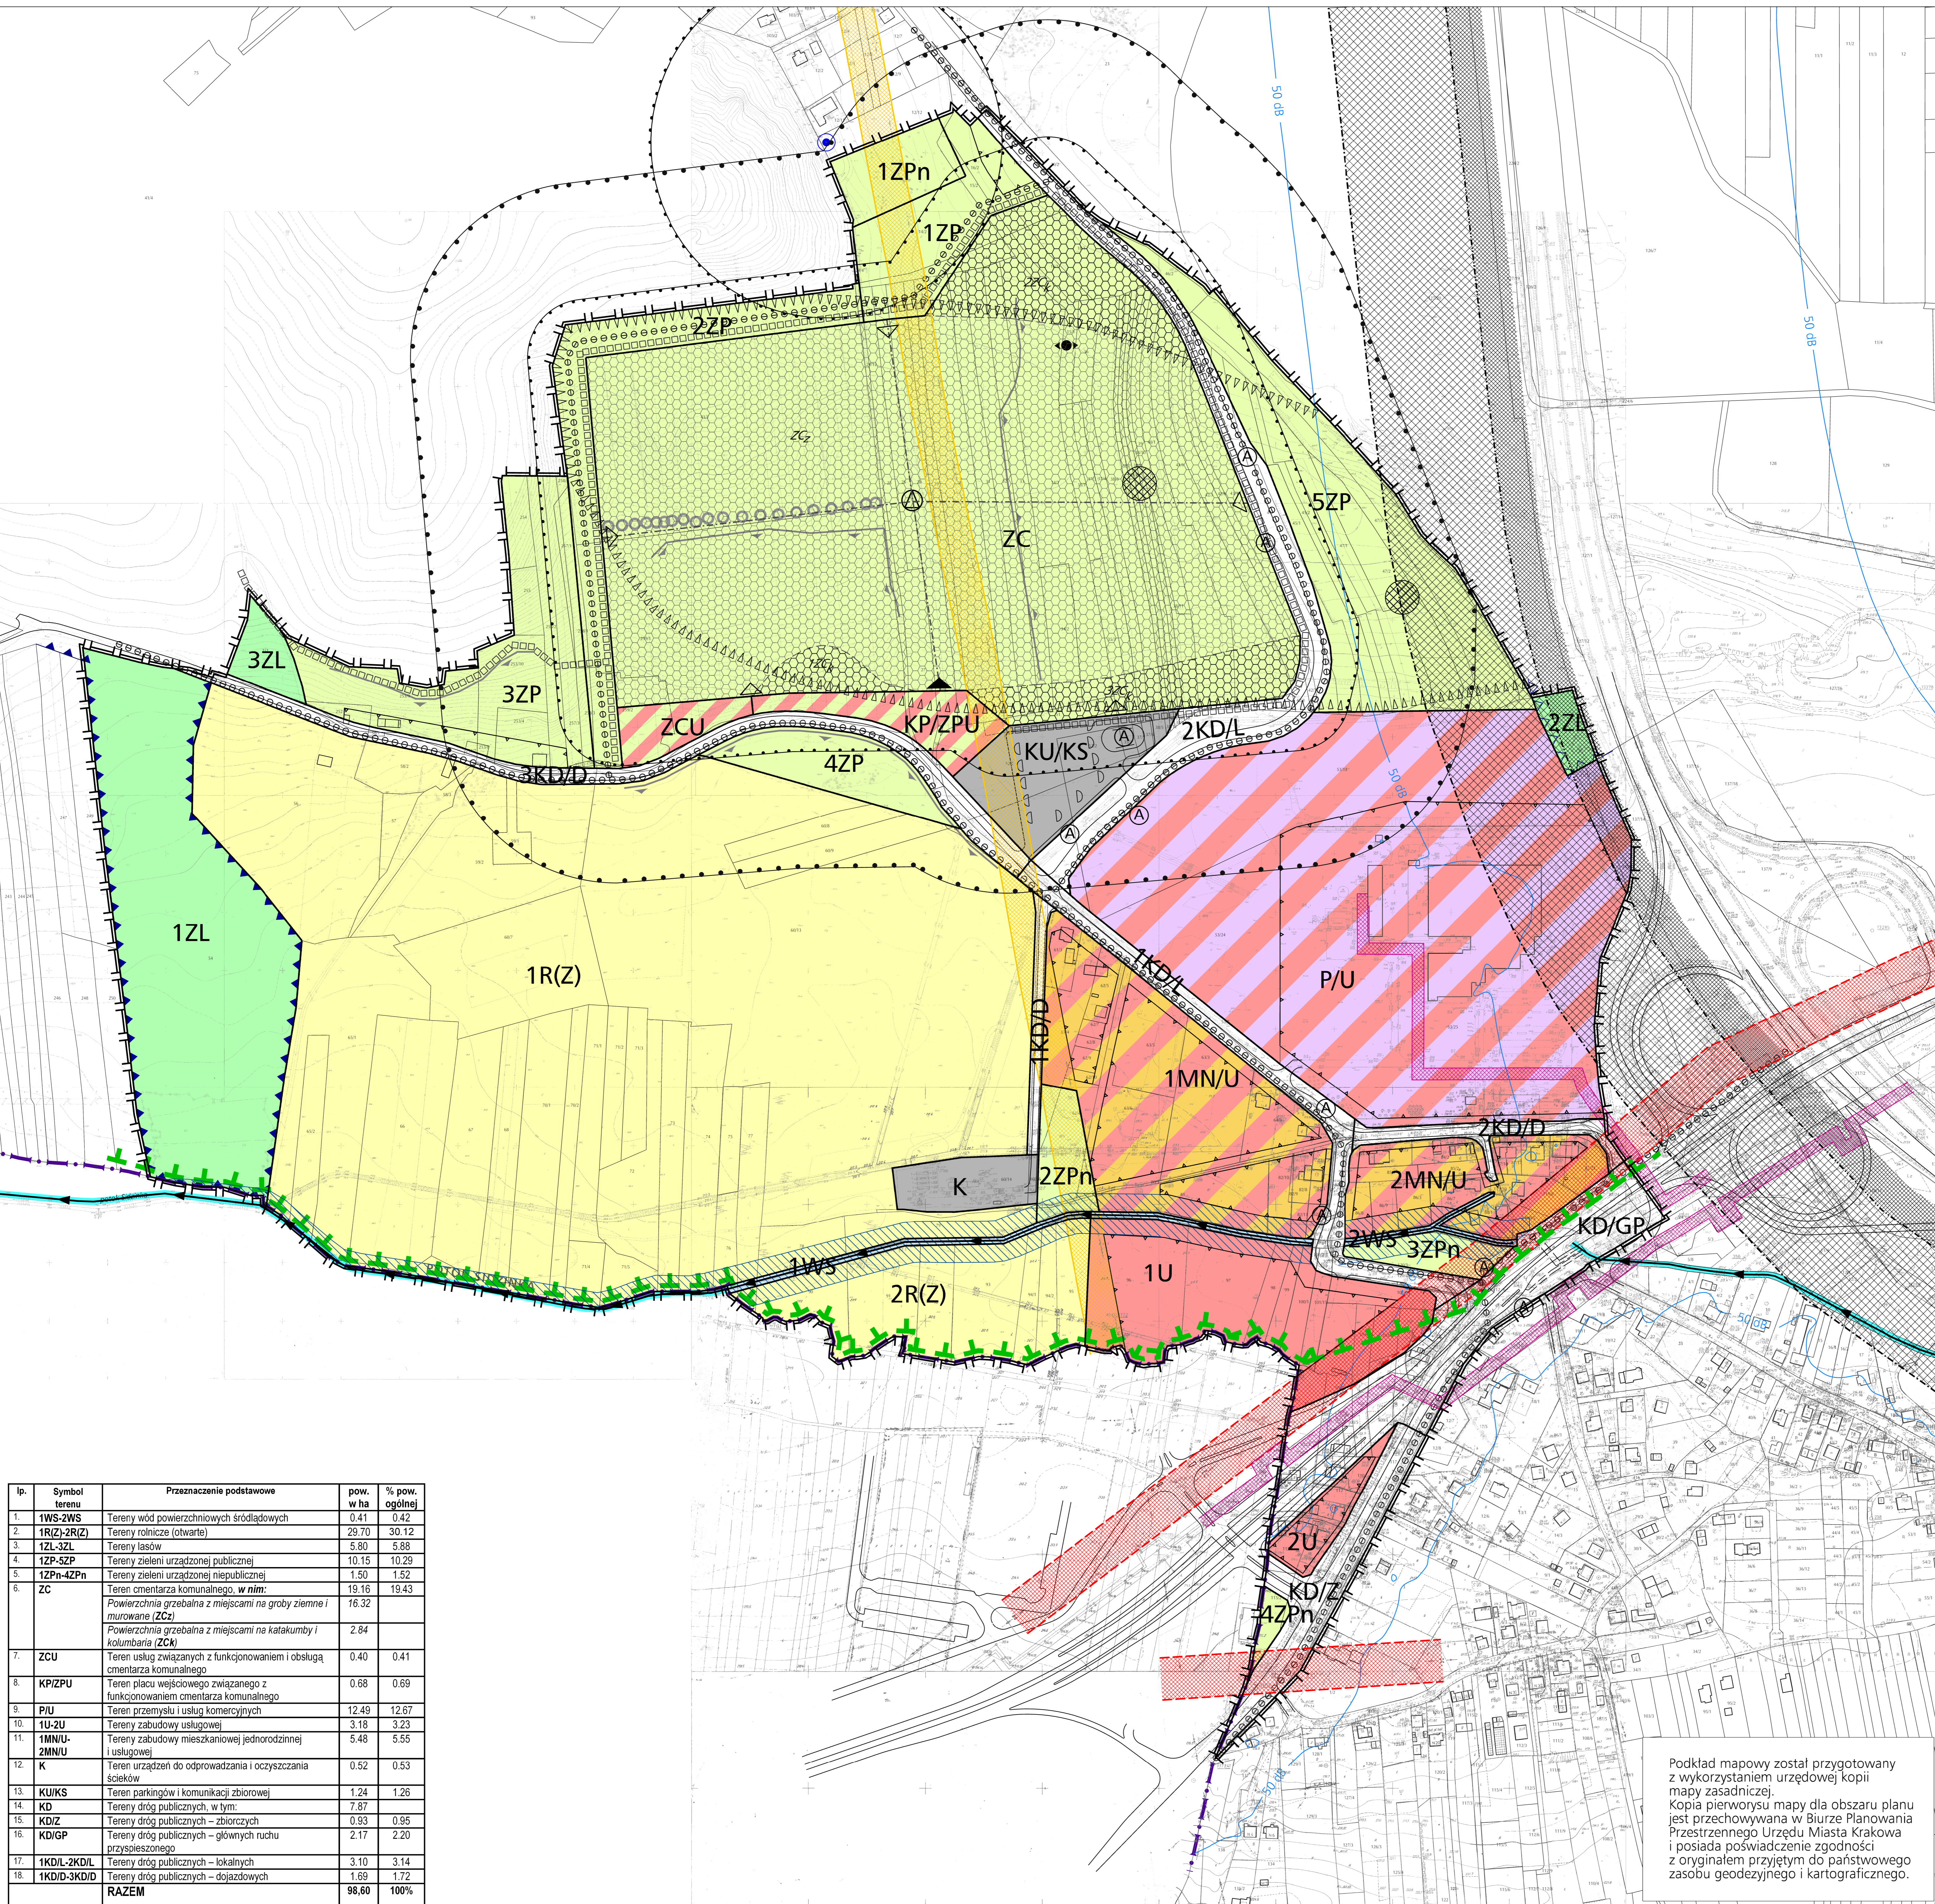
#### STREFA WOLNA OD ZABUDOWY 15 m - dla potoku Sidzinka (dopływu Wisty)

#### STREFY TECHNICZNE UZBROJENIA TERENU:

-  strefa dla istniejącej linii elektroenergetycznej 110kV
-  strefa dla istniejącego gazociągu wysokiego ciśnienia DN250, PN63 Korabniki-Zabierzów
-  strefa istniejącej magistrali ciepłowniczej ZxDn1000

#### ELEMENTY INFORMACYJNE PLANU

-  proponowane wejścia na cmentarz - główne i dodatkowe
-  główne osie kompozycyjne cmentarza
-  punkty widokowe
-  ciągi widokowe
-  dominanty krajobrazowe
-  szpaler drzew o znaczących walorach krajobrazowych
-  elementy projektowanych rozwiązań komunikacyjnych
-  proponowany przystanek komunikacji miejskiej
-  przebieg tras rowerowych
-  główne ciągi piesze i szlaki turystyczne
-  zasięg 150 m od studni, z której pobierana jest woda na cele socjalno - bytowe
-  zasięg ponadnormatywnego oddziaływania akustycznego od ulic - izolina poziomu hałasu Ln=50dB
-  potok "Sidzinka"
-  granice i numery działek, budynki
-  granica miasta



Ip.	Symbol terenu	Przeznaczenie podstawowe	pow. w ha	% pow. ogólnej
1.	1WS-2WS	Tereny wód powierzchniowych śródlądowych	0.41	0.42
2.	1R(Z)-2R(Z)	Tereny rolnicze (otwarte)	29.70	30.12
3.	1ZL-3ZL	Tereny lasów	5.80	5.88
4.	1ZP-5ZP	Tereny zieleni urządzonej publicznej	10.15	10.29
5.	1ZPn-4ZPn	Tereny zieleni urządzonej niepublicznej	1.50	1.52
6.	ZC	Teren cmentarza komunalnego, w nim: Powierzchnia grzebalna z miejscami na groby ziemne i murywane (ZC <sub>z</sub> ) Powierzchnia grzebalna z miejscami na katakumby i kolumbaria (ZC <sub>k</sub> )	19.16	19.43
7.	ZCU	Teren usług związanych z funkcjonowaniem i obsługą cmentarza komunalnego	0.40	0.41
8.	KP/ZPU	Teren placu wejściowego związanego z funkcjonowaniem cmentarza komunalnego	0.68	0.69
9.	P/U	Teren przemysłu i usług komercyjnych	12.49	12.67
10.	1U-2U	Tereny zabudowy usługowej	3.18	3.23
11.	1MN/U-2MN/U	Tereny zabudowy mieszkaniowej jednorodzinnej i usługowej	5.48	5.55
12.	K	Teren urządzeń do odprowadzania i oczyszczania ścieków	0.52	0.53
13.	KU/KS	Teren parkingów i komunikacji zbiorowej	1.24	1.26
14.	KD	Tereny dróg publicznych, w tym:	7.87	
15.	KD/Z	Tereny dróg publicznych - zbiorczych	0.93	0.95
16.	KD/GP	Tereny dróg publicznych - głównych ruchu przyspieszonego	2.17	2.20
17.	1KD/L-2KD/L	Tereny dróg publicznych - lokalnych	3.10	3.14
18.	1KD/D-3KD/D	Tereny dróg publicznych - dojazdowych	1.69	1.72
<b>RAZEM</b>			<b>98.60</b>	<b>100%</b>

Podkład mapowy został przygotowany z wykorzystaniem urzędowej kopii mapy zasadniczej. Kopia pierwotna mapy dla obszaru planu jest przechowywana w Biurze Planowania Przestrzennego Urzędu Miasta Krakowa i posiada poświadczenie zgodności z oryginałem przyjętym do państwowego zasobu geodezyjnego i kartograficznego.