



# MIEJSCOWY PLAN ZAGOSPODAROWANIA PRZESTRZENNEGO OBSZARU "UGOREK - WSCHÓD" RYSUNEK PLANU

Załącznik nr 1 do uchwały nr LXXVII/1105/13 Rady Miasta Krakowa z dnia 12 czerwca 2013 r.

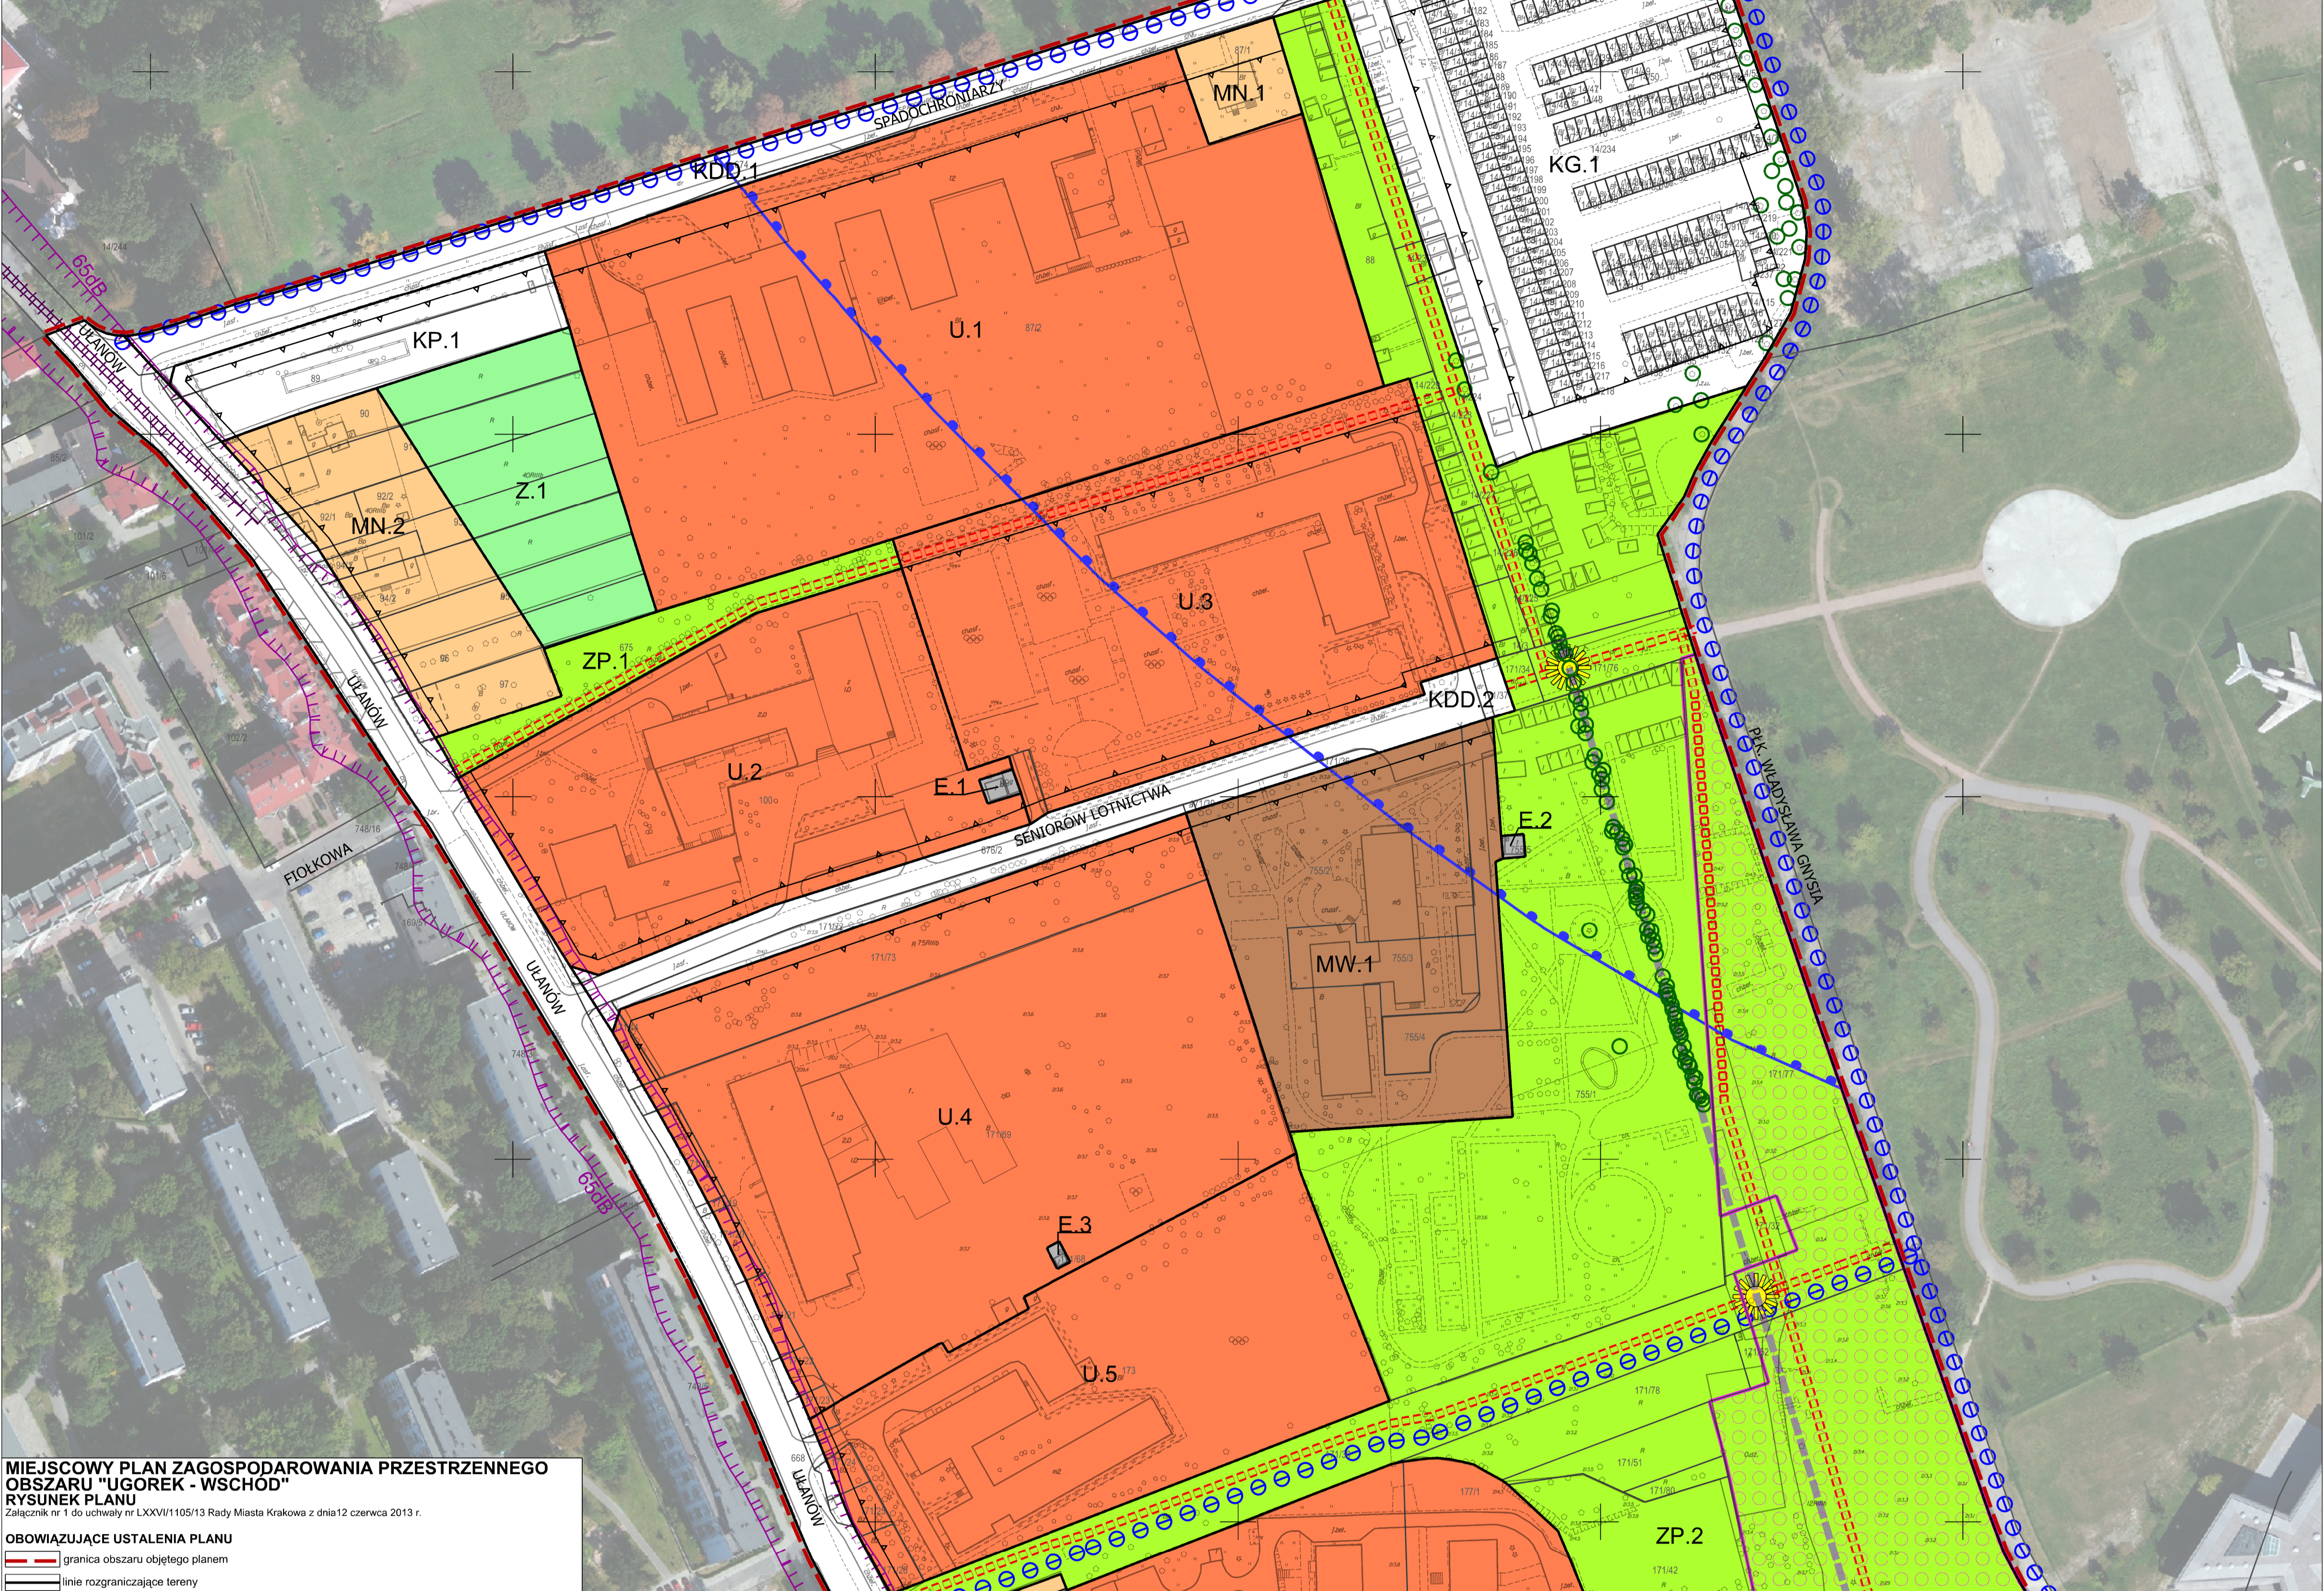

## MIEJSCOWY PLAN ZAGOSPODAROWANIA PRZESTRZENNEGO OBSZARU "UGOREK - WSCHÓD" RYSUNEK PLANU

Załącznik nr 1 do uchwały nr LXXVII/1105/13 Rady Miasta Krakowa z dnia 12 czerwca 2013 r.

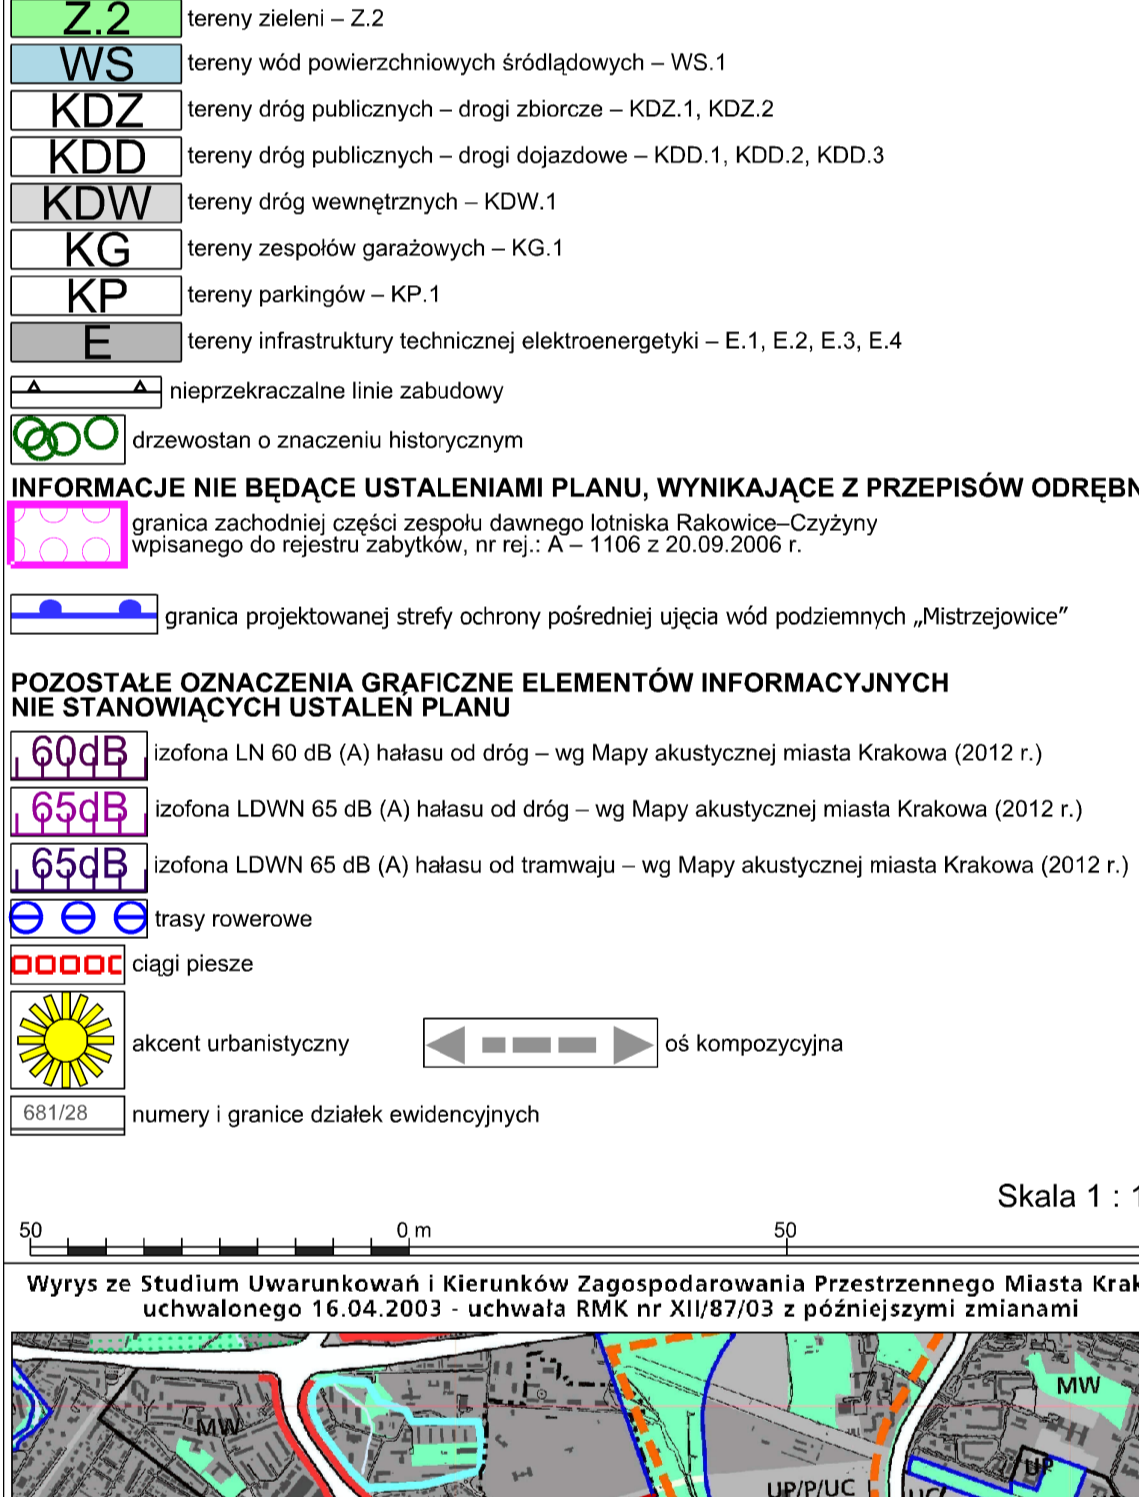


### Wyrys ze Studium Uwarunkowań i Kierunków Zagospodarowania Przestrzennego Miasta Krakowa uchwalonego 16.04.2003 - uchwała RMK nr XII/87/03 z późniejszymi zmianami



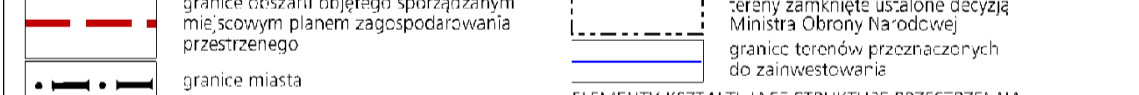





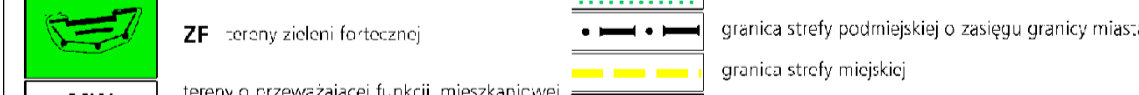






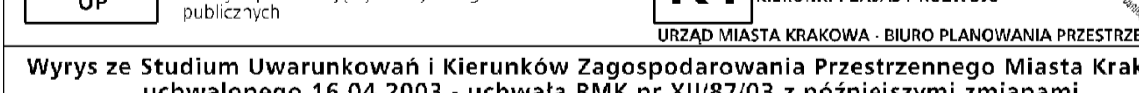


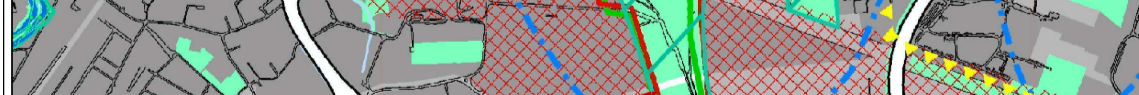




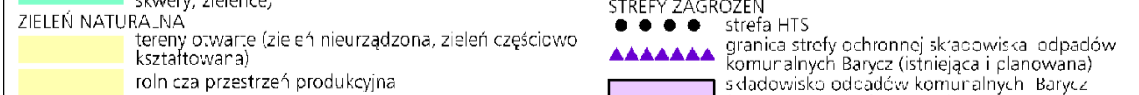


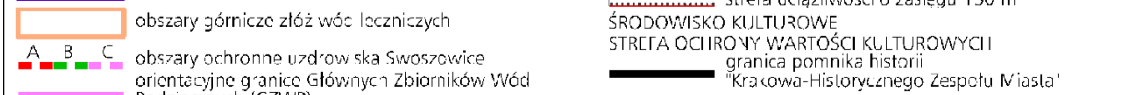


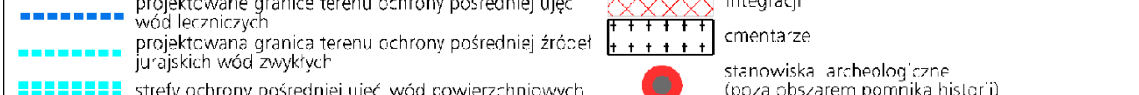





