


LEGENDA :

OBOWIAZUJĄCA TREŚĆ USTALEŃ RYSUNKU PLANU

- GRANICE OBSZARU OBIEKTOWEGO PLANU, BĘDĄCE RÓWNOCZESNIE LINIAMI ROZDZIAŁAJĄCYMI TERENY O RÓŻNYM PRZEZNACZENIU LUB RÓŻNYCH ZASADACH ZAGOSPODAROWANIA
- LINIE ROZGRANICZAJĄCE TERENY O RÓŻNYM PRZEZNACZENIU LUB RÓŻNYCH ZASADACH ZAGOSPODAROWANIA
- MN** 1 MN DO 11 MN - TERENY ZABUDOWY MIESZKANOWEJ JEDNOKROJENNEJ
- MNU** 1 MNU I 2MNU - TERENY ZABUDOWY MIESZKANOWEJ JEDNOKROJENNEJ ORAZ ZABUDOWY USŁUGOWEJ
- U** 1 U DO 9 U - TERENY ZABUDOWY USŁUGOWEJ W TYM: - USŁUGI PUBLICZNE - OŚWIATA I WYCHOWANIA, ZDROWIA I OPIEKI SPOŁECZNEJ, KULTURY, ŁĄCZNOŚCI I ADMINISTRACJA PUBLICZNEJ - USŁUGI KOMERCYJNE - HANDELU I ROZRYWKA, GASTRONOMI
- RU** 1 RU - TEREN ZABUDOWY USŁUGOWEJ - PRODUKCYJNEJ W GOSPODARSTWACH OGRÓDNICZYCH WRAZ Z ZABUDOWĄ MIESZKANOWĄ
- R** 1 R DO 4 R - TERENY ROLNICZE
- R(Z)** 1 R(Z) DO 3 R(Z) - TERENY ROLNICZE W SZCZEGÓLNOŚCI W POSTACI ZIELENI NATURALNEJ STANOWIĄCEJ ZADRZEWIENIA I ZAKRZEWIENIA ŚRODOPOLNE ORAZ TRWAŁE UŻYTKI ZIELENE
- ZP** 1 ZP DO 10 ZP - TERENY PUBLICZNEJ ZIELENI URZĄDZENIOWEJ
- ZF** 1 ZF - TEREN ZIELENI FORTECZNEJ - SZANIEC WRAZ ZE STARODREWEM
- ZL** 1 ZL DO 7 ZL - TERENY LASU
- WS** 1 WS DO 3 WS - TERENY WÓD POWIERZCHNIOWYCH ŚRODOPOLNYCH WRAZ Z OBSŁUGĄ BIOLOGICZNĄ - POTOK "BIBICZANKA"
- W** 1 W DO 3 W - TERENY INFRASTRUKTURY TECHNICZNEJ Z ZAKRESU URZĄDZEN ZAPARTNERZENA W WODĘ
- KD(GP)** 1 KD(GP) I 2KD(GP) - TERENY DRÓG GŁÓWNYCH PRZYSPIESZONEJ
- KD(Z)** 1 KD(Z) - TEREN DRÓG ZBIORCZYCH (KLASY 2)
- KD(L)** 1 KD(L) DO 3 KD(L) - TERENY DRÓG LOKALNYCH (KLASY 1)
- KD(D)** 1 KD(D) DO 6 KD(D) - TERENY DRÓG DOJAZDOWYCH (KLASY 0)
- KDX** 1 KDX DO 6 KDX - TERENY PUBLICZNYCH WYDZIELONYCH CIĄGÓW PIESZO - JEZDNYCH
- KDX(B)** 1 KDX(B) - TEREN PUBLICZNEGO WYDZIELONEGO CIĄGU PIESZO - JEZDNEGO O CHARAKTERZE BULWARU
- KD(GP)/KD(L)** 1 KD(GP)/KD(L) - TEREN BEZKŁASOWEGO PRZEBIEGU DRÓG KD(GP) I KD(L)
- KD(L)/WS** 1 KD(L)/WS - TEREN DRÓG KD(L) NA ODCINKU POKRYWAJĄCYM SIĘ Z TERENEM WODY POWIERZCHNIOWEJ ŚRODOPOLNEJ

LEGENDA DOTYCZĄCA INFRASTRUKTURY TECHNICZNEJ

- W 100** ISTNIEJĄCA SIĘĆ WODOCIĄGOWA
- W 100** PROJEKTOWANA SIĘĆ WODOCIĄGOWA PODSTAWOWEJ STREFY CIŚNIENI (RZL.C. - 255.00)
- W 100** PROJEKTOWANA SIĘĆ WODOCIĄGOWA STREFY CIŚNIENI O RZĘDNEJ - 300.00 m n.p.m.
- W 100** PROJEKTOWANA SIĘĆ WODOCIĄGOWA STREFY CIŚNIENI O RZĘDNEJ - 305.00 m n.p.m.
- A** CHARAKTERYSTYCZNE PUNKTY WŁĄCZENIA SIĘCI WODOCIĄGOWEJ
- W 100** KIERUNEK ZASILANIA W WODĘ
- KS 300** ISTNIEJĄCA KANALIZACJA SANITARNIA
- KS 300** ISTNIEJĄCA KANALIZACJA SANITARNIA NIE BĘDĄCA W ADMINISTRACJI MPWK
- KS 300** PROJEKTOWANA KANALIZACJA SANITARNIA
- KS 300** PROJEKTOWANY RURIOWÓD TŁOCZNY
- P** ISTNIEJĄCA LOKALNA POMPA WYCIĄGNIENIA ŚCIEKÓW
- P** PROJEKTOWANA PRZEPOMPA WYCIĄGNIENIA ŚCIEKÓW
- KS 300** KIERUNEK SPROWADZANIA ŚCIEKÓW SANITARNYCH
- KS 300** ISTNIEJĄCY RURIOWÓD TŁOCZNY
- KD 400** ISTNIEJĄCA KANALIZACJA DESZCZOWA
- KD 400** PROJEKTOWANA KANALIZACJA DESZCZOWA
- KD 400** PROJEKTOWANE WYLOTY KANALIZACJI DESZCZOWEJ
- W** CIEKI WODNE - POTOK BIBICZANKA

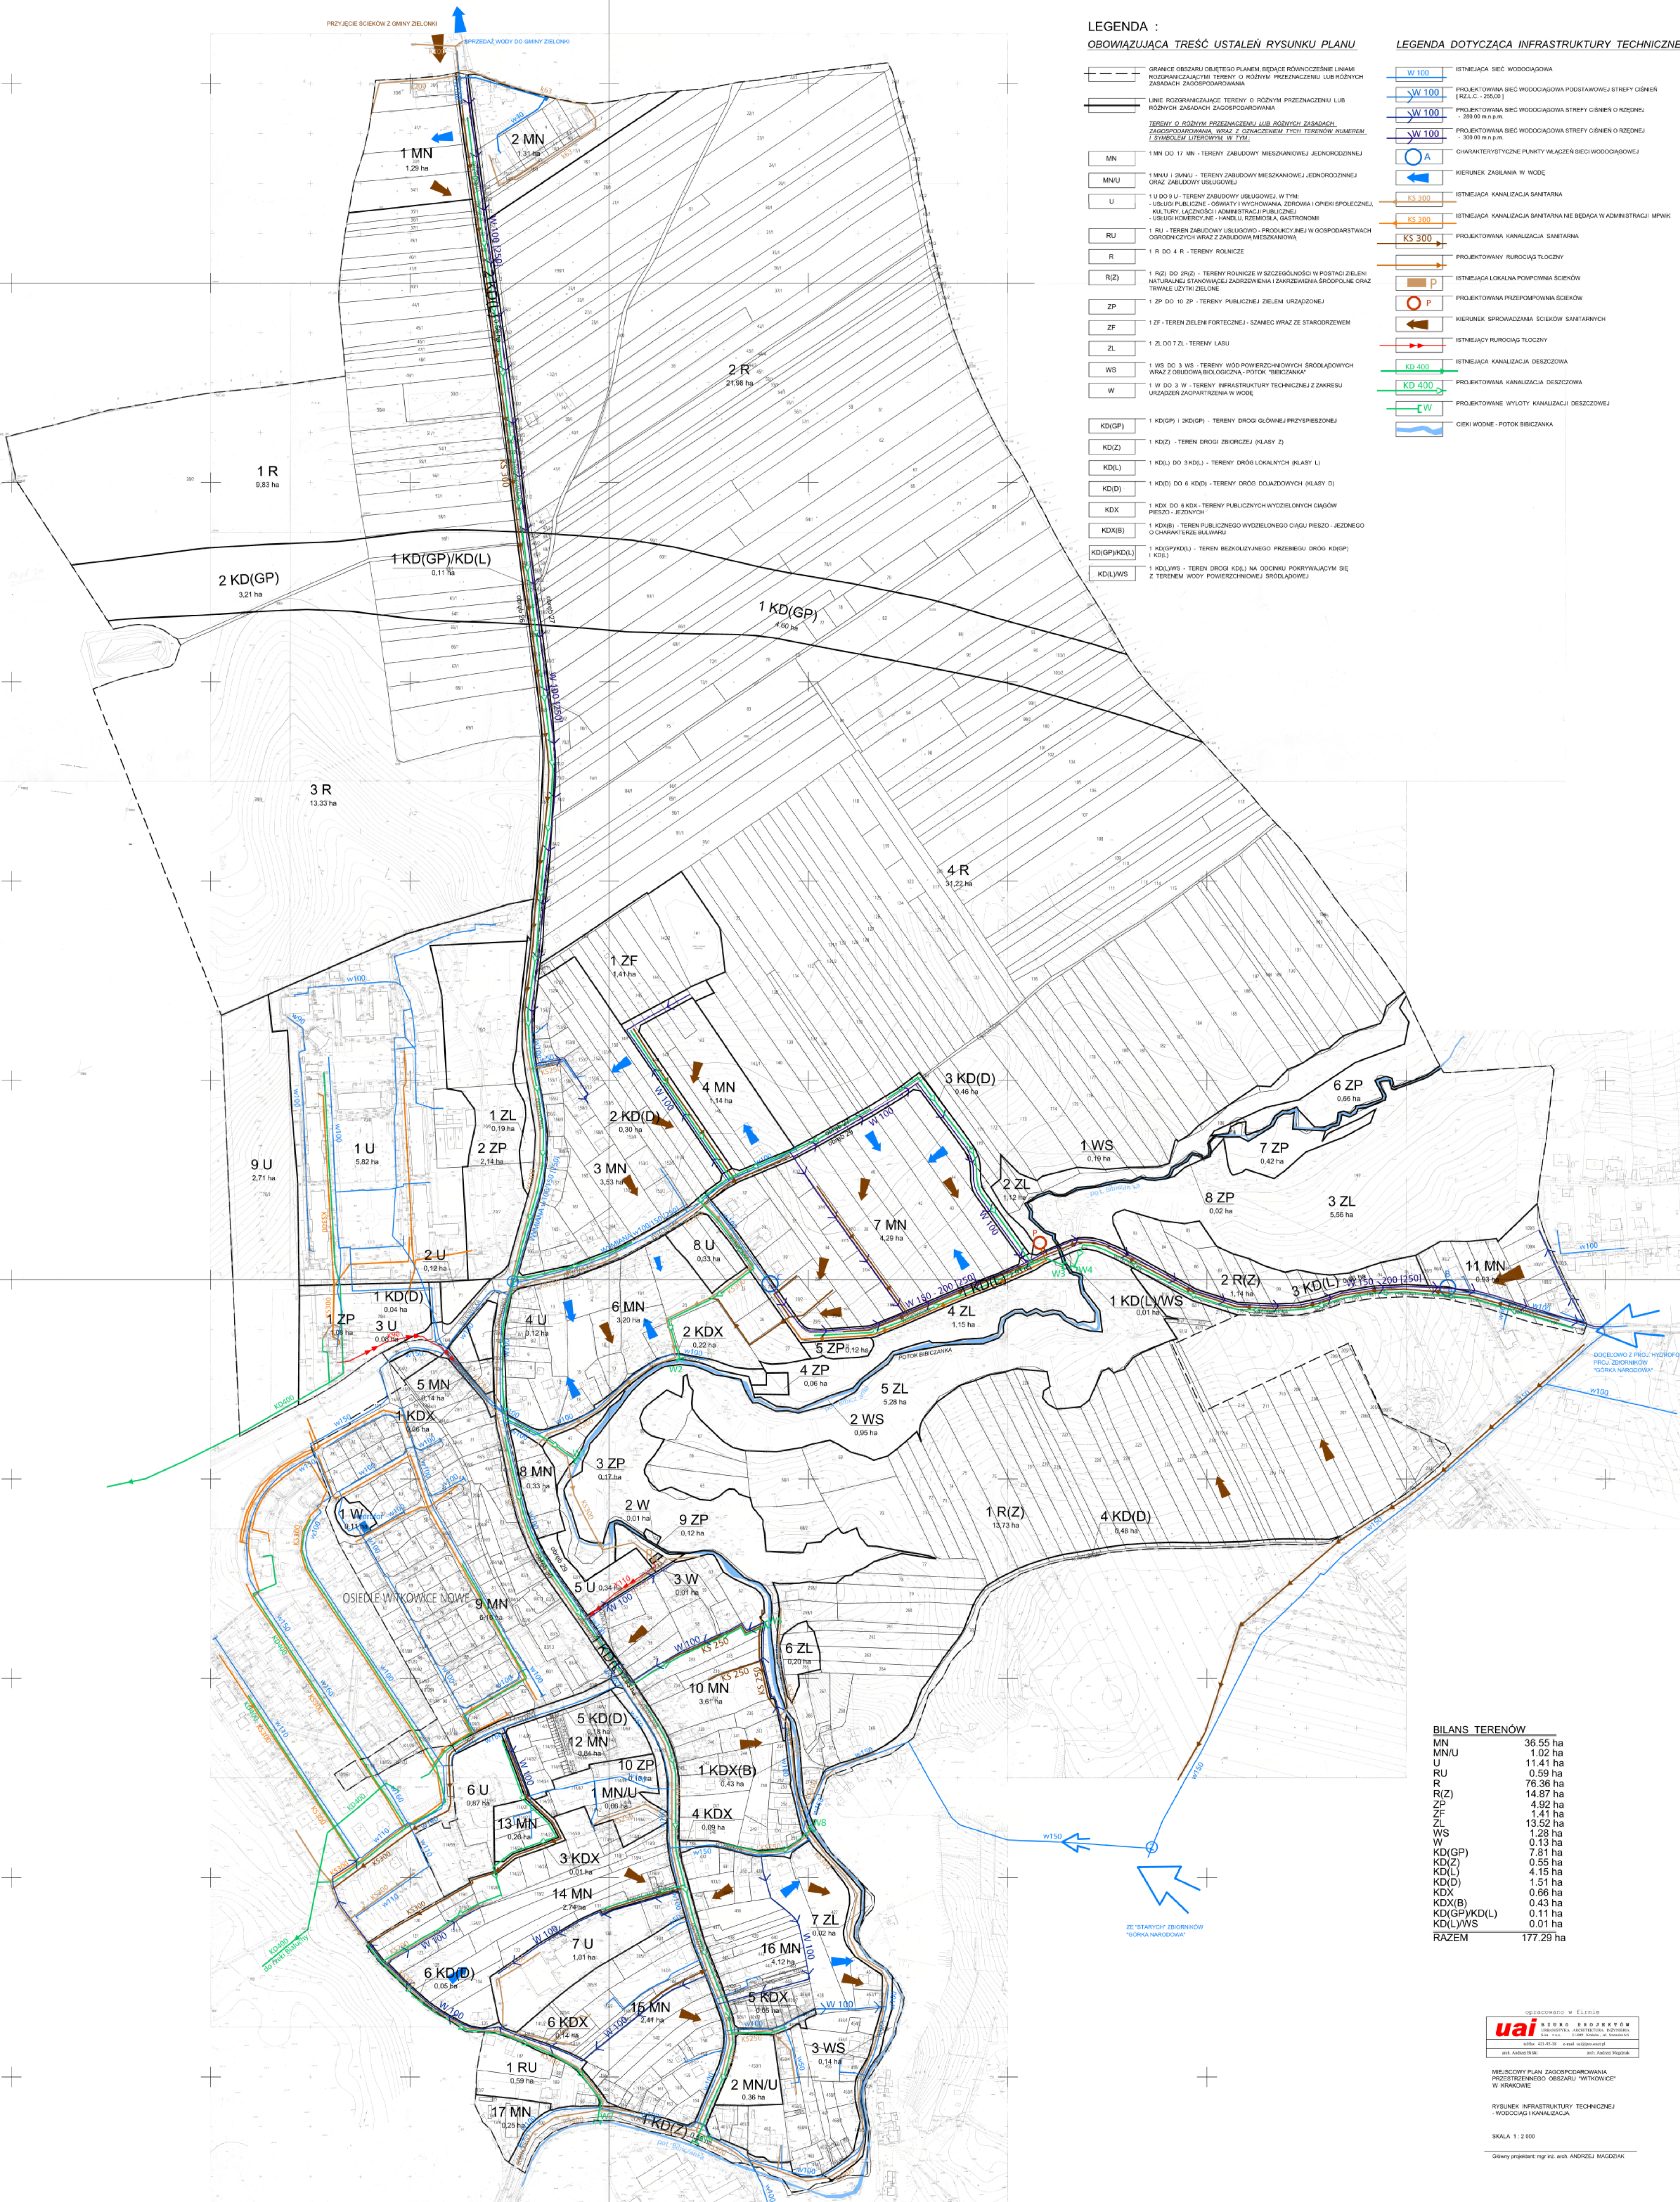

BILANS TERENÓW

MN	38.55 ha
MNU	1.02 ha
U	11.41 ha
RU	0.59 ha
R	76.36 ha
R(Z)	14.57 ha
ZP	4.92 ha
ZF	1.41 ha
ZL	13.52 ha
WS	1.28 ha
W	0.13 ha
KD(GP)	7.81 ha
KD(Z)	0.55 ha
KD(L)	4.15 ha
KD(D)	1.51 ha
KDX	0.66 ha
KDX(B)	0.43 ha
KD(GP)/KD(L)	0.11 ha
KD(L)/WS	0.01 ha
RAZEM	177.29 ha



MIEJSKOWY PLAN ZAGOSPODAROWANIA PRZESTRZENNEGO OBSZARU "WITKOWICE" W KRAKOWIE

RYSunEK INFRASTRUKTURY TECHNICZNEJ - WODOCIĄG I KANALIZACJA

SKALA 1 : 2 000

Opracowanie: mgr inż. Andrzej Maciejak