


LEGENDA :

OBOWIAZUJĄCA TREŚĆ USTALEŃ RYSUNKU PLANU

- GRANICE OBSZARU OBJĘTEGO PLANEM, BĘDĄCE RÓWNOLEŻNIE LINIAMI ROZGRANICZAJĄCYMI TERENY O RÓŻNYM PRZEZNACZENIU LUB RÓŻNYCH ZASADACH ZAGOSPODAROWANIA
- LINIE ROZGRANICZAJĄCE TERENY O RÓŻNYM PRZEZNACZENIU LUB RÓŻNYCH ZASADACH ZAGOSPODAROWANIA
- TERENY O RÓŻNYM PRZEZNACZENIU LUB RÓŻNYCH ZASADACH ZAGOSPODAROWANIA, WRAZ Z OZNACZENIEM TYCH TERENÓW NUMEREM I SYMBOŁEM LITEROWYM, W TYM:**
- MN 1 MN DO 17 MN - TERENY ZABUDOWY MIESZKANOWEJ JEDNORODZINNEJ
- MNU 1 MNU I 2MNU - TERENY ZABUDOWY MIESZKANOWEJ JEDNORODZINNEJ ORAZ ZABUDOWY USŁUGOWEJ
- U 1 U DO 9 U - TERENY ZABUDOWY USŁUGOWEJ, W TYM - USŁUGI PUBLICZNE - OŚWIATA WYCHOWAWCZA, ZDROWIA I OPREKI SPOŁECZNEJ, KULTURY, ŁĄCZNOŚCI I ADMINISTRACJA PUBLICZNEJ - USŁUGI KOMERCYJNE - HANDEL, RZEMIOSŁA, GASTRONOMIA
- RU 1 RU - TERENY ZABUDOWY USŁUGOWO - PRODUKCYJNEJ W GOSPODARSTWACH OGRÓDNICZYCH WRAZ Z ZABUDOWĄ MIESZKANOWĄ
- R 1 R DO 4 R - TERENY ROLNICZE
- R(Z) 1 R(Z) DO 3 R(Z) - TERENY ROLNICZE W SZCZEGÓLNOŚCI W POSTACI ZIELNI NATURALNEJ STANOWIĄCEJ ZADRZEWIENIA I ZAPASZEWIENIA SROKOPOLNE ORAZ TRWAŁE UŻYTKO ZIELONE
- ZP 1 ZP DO 10 ZP - TERENY PUBLICZNEJ ZIELENI URZĄDZONJ
- ZF 1 ZF - TEREN ZIELENI FORTECZNEJ - SZANEC WRAZ ZE STARODRZEWIEM
- ZL 1 ZL DO 7 ZL - TERENY LASU
- WS 1 WS DO 3 WS - TERENY WÓD POWIERZCHNIOWYCH ŚRODKOWYCH WRAZ Z OBRÓBĄ BIOLOGICZNĄ - POTOK "BIBICZANKA"
- W 1 W DO 3 W - TERENY INFRASTRUKTURY TECHNICZNEJ Z ZAKRESU URZĄDZEŃ ZACPARTNERZENA W WODĘ
- KD(GP) 1 KD(GP) I 2 KD(GP) - TERENY DRÓG GŁÓWNEJ PRZYSPIESZONEJ
- KD(Z) 1 KD(Z) - TEREN DRÓG ZBIORCZEJ (KLASY Z)
- KD(L) 1 KD(L) DO 3 KD(L) - TERENY DRÓG LOKALNYCH (KLASY L)
- KD(D) 1 KD(D) DO 6 KD(D) - TERENY DRÓG DOJAZDOWYCH (KLASY D)
- KDX 1 KDX DO 6 KDX - TERENY PUBLICZNYCH WYDZIELONYCH CIĄGÓW PIESZO - JEZDNYCH
- KD(B) 1 KD(B) - TEREN PUBLICZNEGO WYDZIELONEGO CIĄGU PIESZO - JEZDNEGO O CHARAKTERZE BILANOWY
- KD(GP)/KD(L) 1 KD(GP)/KD(L) - TEREN BEZKOLIZYJNEGO PRZEBIEGU DRÓG KD(GP) / KD(L)
- KD(L)/WS 1 KD(L)/WS - TEREN DRÓG KD(L) NA ODCINKU POKRYWANYM SIĘ Z TERENEM WODY POWIERZCHNIOWEJ ŚRODKOWEJ

LEGENDA DOTYCZĄCA INFRASTRUKTURY TECHNICZNEJ

- ELEKTROENERGETYKA**
- LINIA ELEKTROENERGETYCZNA NAPIĘCIEM WYSOKIEGO NAPIĘCIA 110KV ISTNIEJĄCA
- LINIA ELEKTROENERGETYCZNA NAPIĘCIEM 15 KV ISTNIEJĄCA
- LINIA ELEKTROENERGETYCZNA KABLOWA 15 KV ISTNIEJĄCA
- LINIA ELEKTROENERGETYCZNA NAPIĘCIEM 15 KV PLANOWANA
- STACJA TRANSFORMATOROWA SNIN ISTNIEJĄCA
- STACJA TRANSFORMATOROWA SNIN PLANOWANA
- GAZOWNICTWO**
- GAZOCIĄG WYSOKIEGO CIŚNIENIA ISTNIEJĄCY
- GAZOCIĄG ŚREDNIEGO CIŚNIENIA ISTNIEJĄCY
- PLANOWANY GAZOCIĄG ŚREDNIEGO CIŚNIENIA
- CIEPŁOWNICTWO**
- ISTNIEJĄCA LOKALNA SIEĆ CIEPŁOWNICZA
- TELEKOMUNIKACJA**
- ISTNIEJĄCA LINIA TELETECHNICZNA

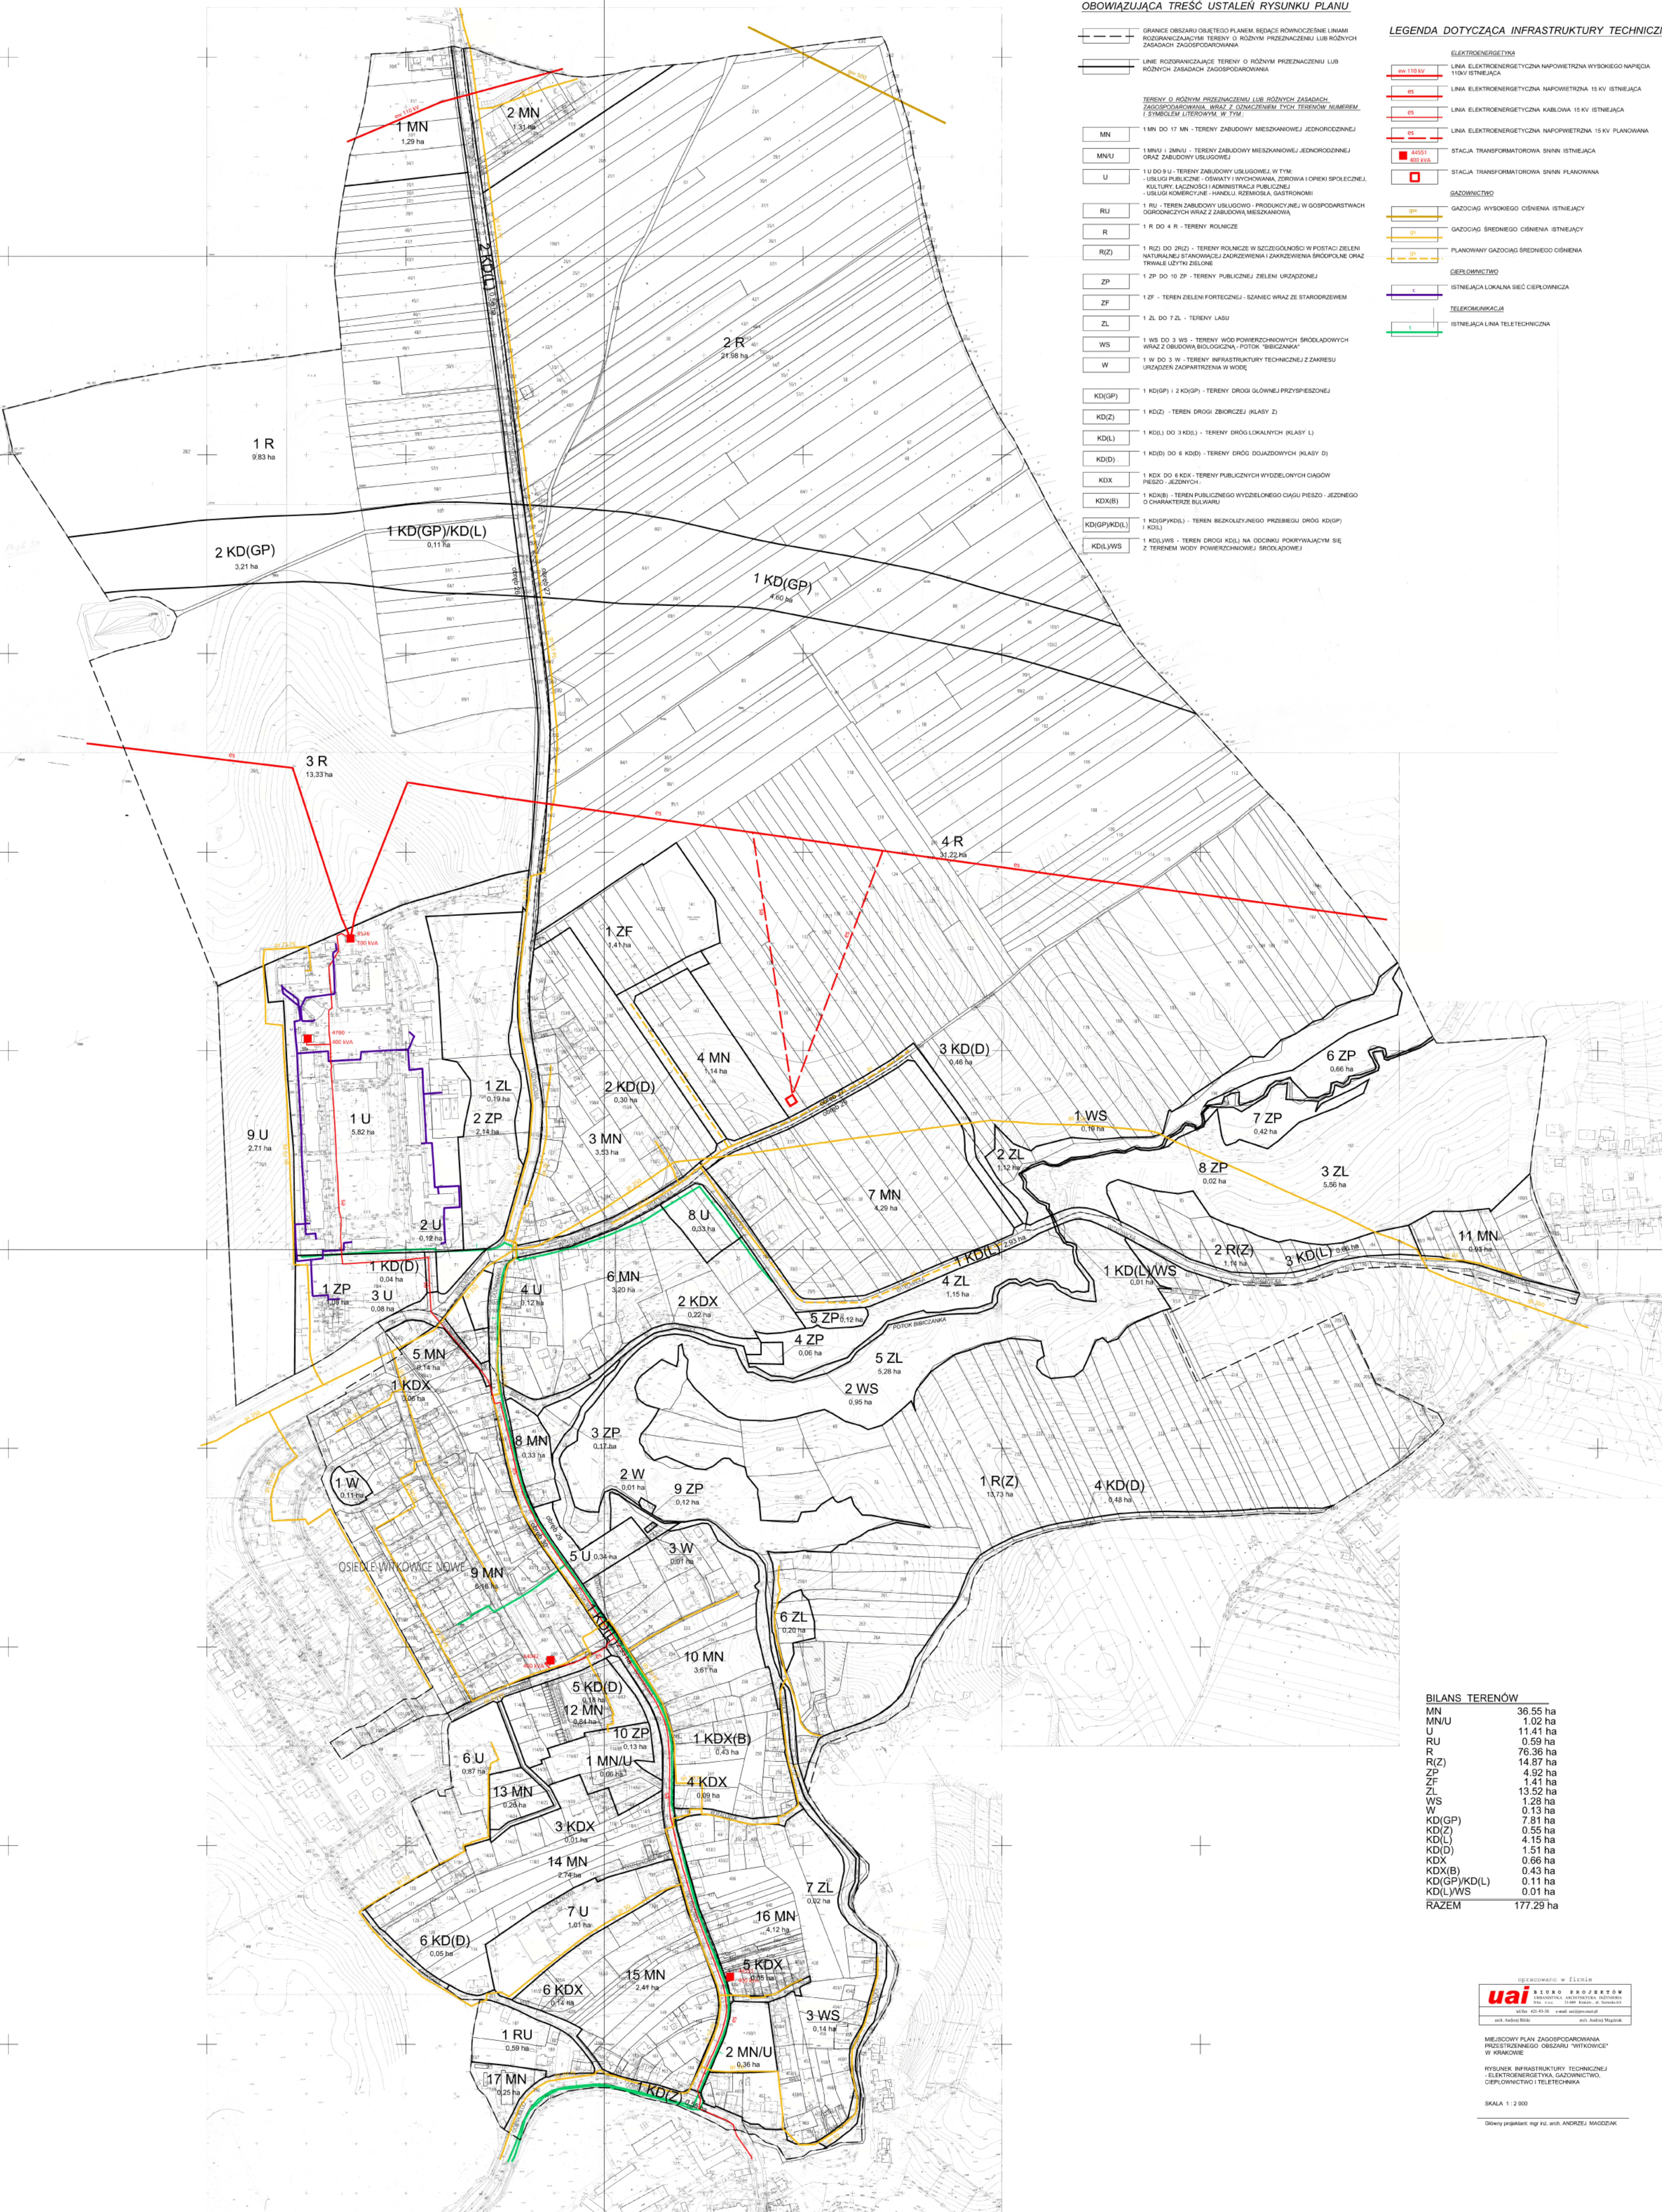

BILANS TERENÓW

MN	38,55 ha
MNU	1,02 ha
U	11,41 ha
RU	0,59 ha
R	76,36 ha
R(Z)	14,57 ha
ZP	4,92 ha
ZF	1,41 ha
ZL	13,52 ha
WS	1,28 ha
W	0,13 ha
KD(GP)	7,81 ha
KD(Z)	0,55 ha
KD(L)	4,15 ha
KD(D)	1,51 ha
KDX	0,66 ha
KDX(B)	0,43 ha
KD(GP)/KD(L)	0,11 ha
KD(L)/WS	0,01 ha
RAZEM	177,29 ha



opracowano w firmie
uai BIKO PROJEKTOWA
ul. Słowackiego 10, 31-110 Kraków, tel. 12 628 11 11
e-mail: biuro@uai.pl, www.uai.pl

Miejscowy Plan Zagospodarowania Przestrzennego Obszaru "Witkowice" w Krakowie
Rysunek infrastruktury technicznej - elektroenergetyka, gazownictwo, ciepłownictwo i teletechnika
SKALA 1 : 2 000
Ołowy projektant: mgr inż. Andrzej Maćdzak