


# MIEJSCOWY PLAN ZAGOSPODAROWANIA PRZESTRZENNEGO OBSZARU WITKOWICE - GŁOGOWA

## RYS. NR 1 PLANSZA PODSTAWOWA PRZEZNACZENIE TERENU

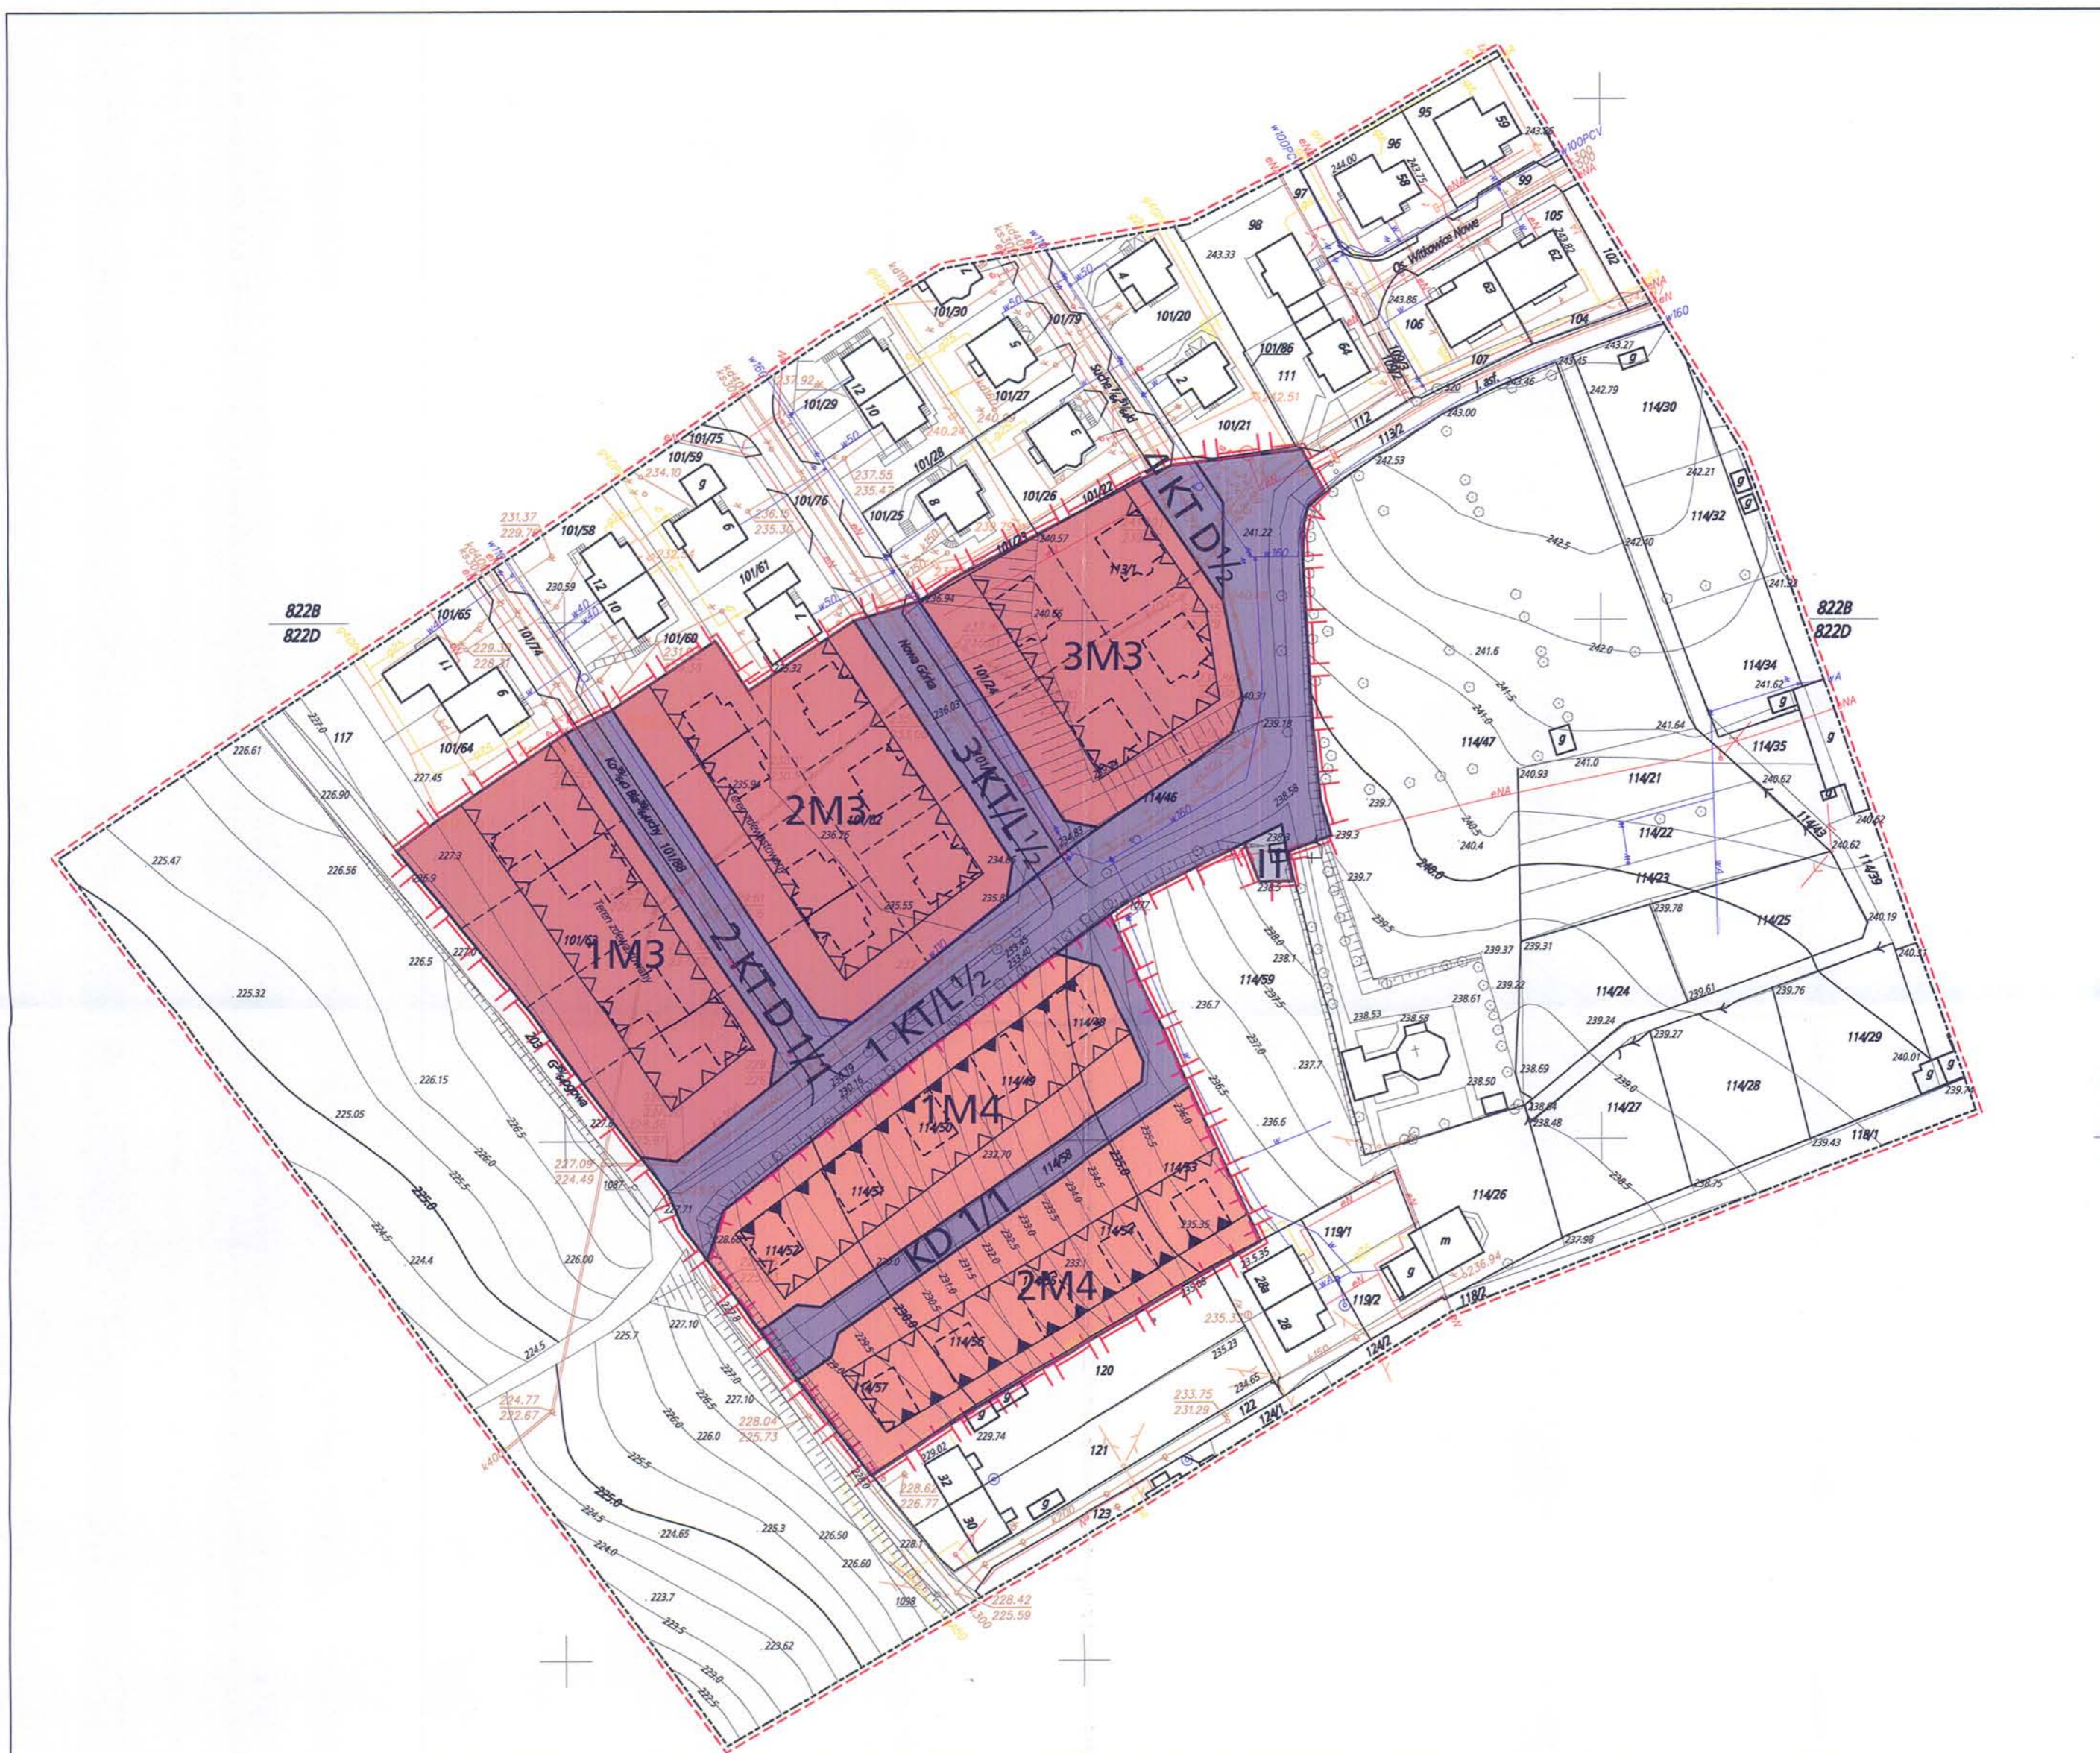

**INFORMACJE:**

- - - - - granica opracowania w zakresie powiązań zewnętrznych
- - - - - granica zaktualizowanego podkładu mapowego syt. - wys. z klauzulą właściwego państwowego zasobu geodezyjnego i kartograficznego

**OZNACZENIA USTALEŃ PLANU:**

- granica obszaru objętego planem
- linie rozgraniczające tereny o różnym przeznaczeniu - ściśle określone
- linie wewnętrznego podziału działek - orientacyjne
- nieprzekraczalna linia zabudowy dla zainwestowania kubaturowego
- obowiązująca linia zabudowy dla zainwestowania kubaturowego
- granica strefy ochrony widokowej ustalona planem
- teren zabudowy mieszkaniowej o intensywności zabudowy 0,4 - 0,8 (1M3, 2M3, 3M3)
- teren zabudowy mieszkaniowej jednorodzinnej o intensywności zabudowy 0,2 - 0,4 (1M4, 2M4)
- budynek mieszkalny projektowany - usytuowanie postulowane
- tereny tras komunikacyjnych - ulice lokalne (1KT/L 1/2, 3 KT/L 1/2)
- teren tras komunikacyjnych - ulice dojazdowe (2KT D 1/1, 4KT D 1/2)
- teren tras komunikacyjnych - ulica dojazdowa pieszo - jezdna (KD 1/1)
- teren infrastruktury technicznej (stacja transformatorowa)

MAPA SYTUACYJNO - WYSOKOŚCIOWA		Prace geodezyjne wykonało KRAKOWSKIE PRZEDSIĘBIORSTWO GEODEZYJNE Sp. z o.o. Biuro Ewidencji Gruntów w Krakowie, ul. Mogińska 80 Nr Ks. rob. 1657 Kraków, dnia 18.03.2002	
miasto KRAKÓW	jednostka ewidencyjna KROWODRZA	Treść mapy zgodna ze stanem w terenie na dzień: 15.02.2002	
Obiekt: Teren przy ul. GŁOGOWEJ		SKALA 1:1000	Wzrost pomiaru usytuowanego wskazano na mapę zasadniczą dnia: 18.03.2002
KERG 3482/265/02	KIEROWNIK ROBOTY: Zbigniew Suder	Obręb nr 30	Wzrost pomiaru usytuowanego wskazano na mapę zasadniczą dnia: 18.03.2002
GEODETA UPRAWNIONY mgr inż. Tadeusz Dyrek	DYREKTOR GEODETA UPRAWNIONY Jacek Oleksyk	Krakowskie Przedsiębiorstwo Geodezyjne Spółka z o.o. Biuro Ewidencji Gruntów ul. Mogińska 80, 31-546 Kraków Tel. 617-86-99 NIP 677-002-41-46	

20 0 20 40 60 80 100 m

Opracowanie: Biuro Planowania Przestrzennego UMK

*Magdalena Jankowska*  
DYREKTOR BIURA

*Magdalena Jankowska*  
DYREKTOR BIURA

ZASTĘPCA PRZEDSIĘDZĄCEGO  
MIASTA KRAKOWA

*Krzysztof Eujakowski*