MIEJSCOWY PLAN ZAGOSPODAROWANIA PRZESTRZENNEGO OBSZARU "WRÓBLOWICE" W KRAKOWIE

RYSUNEK PLANU - ZAŁĄCZNIK NR 1 DO UCHWAŁY NR CVIII/1483/10
RADY MIASTA KRAKOWA Z DNIA 8 WRZEŚNIA 2010 r.

SKALA 1 : 2 000

0 50 m 100 m

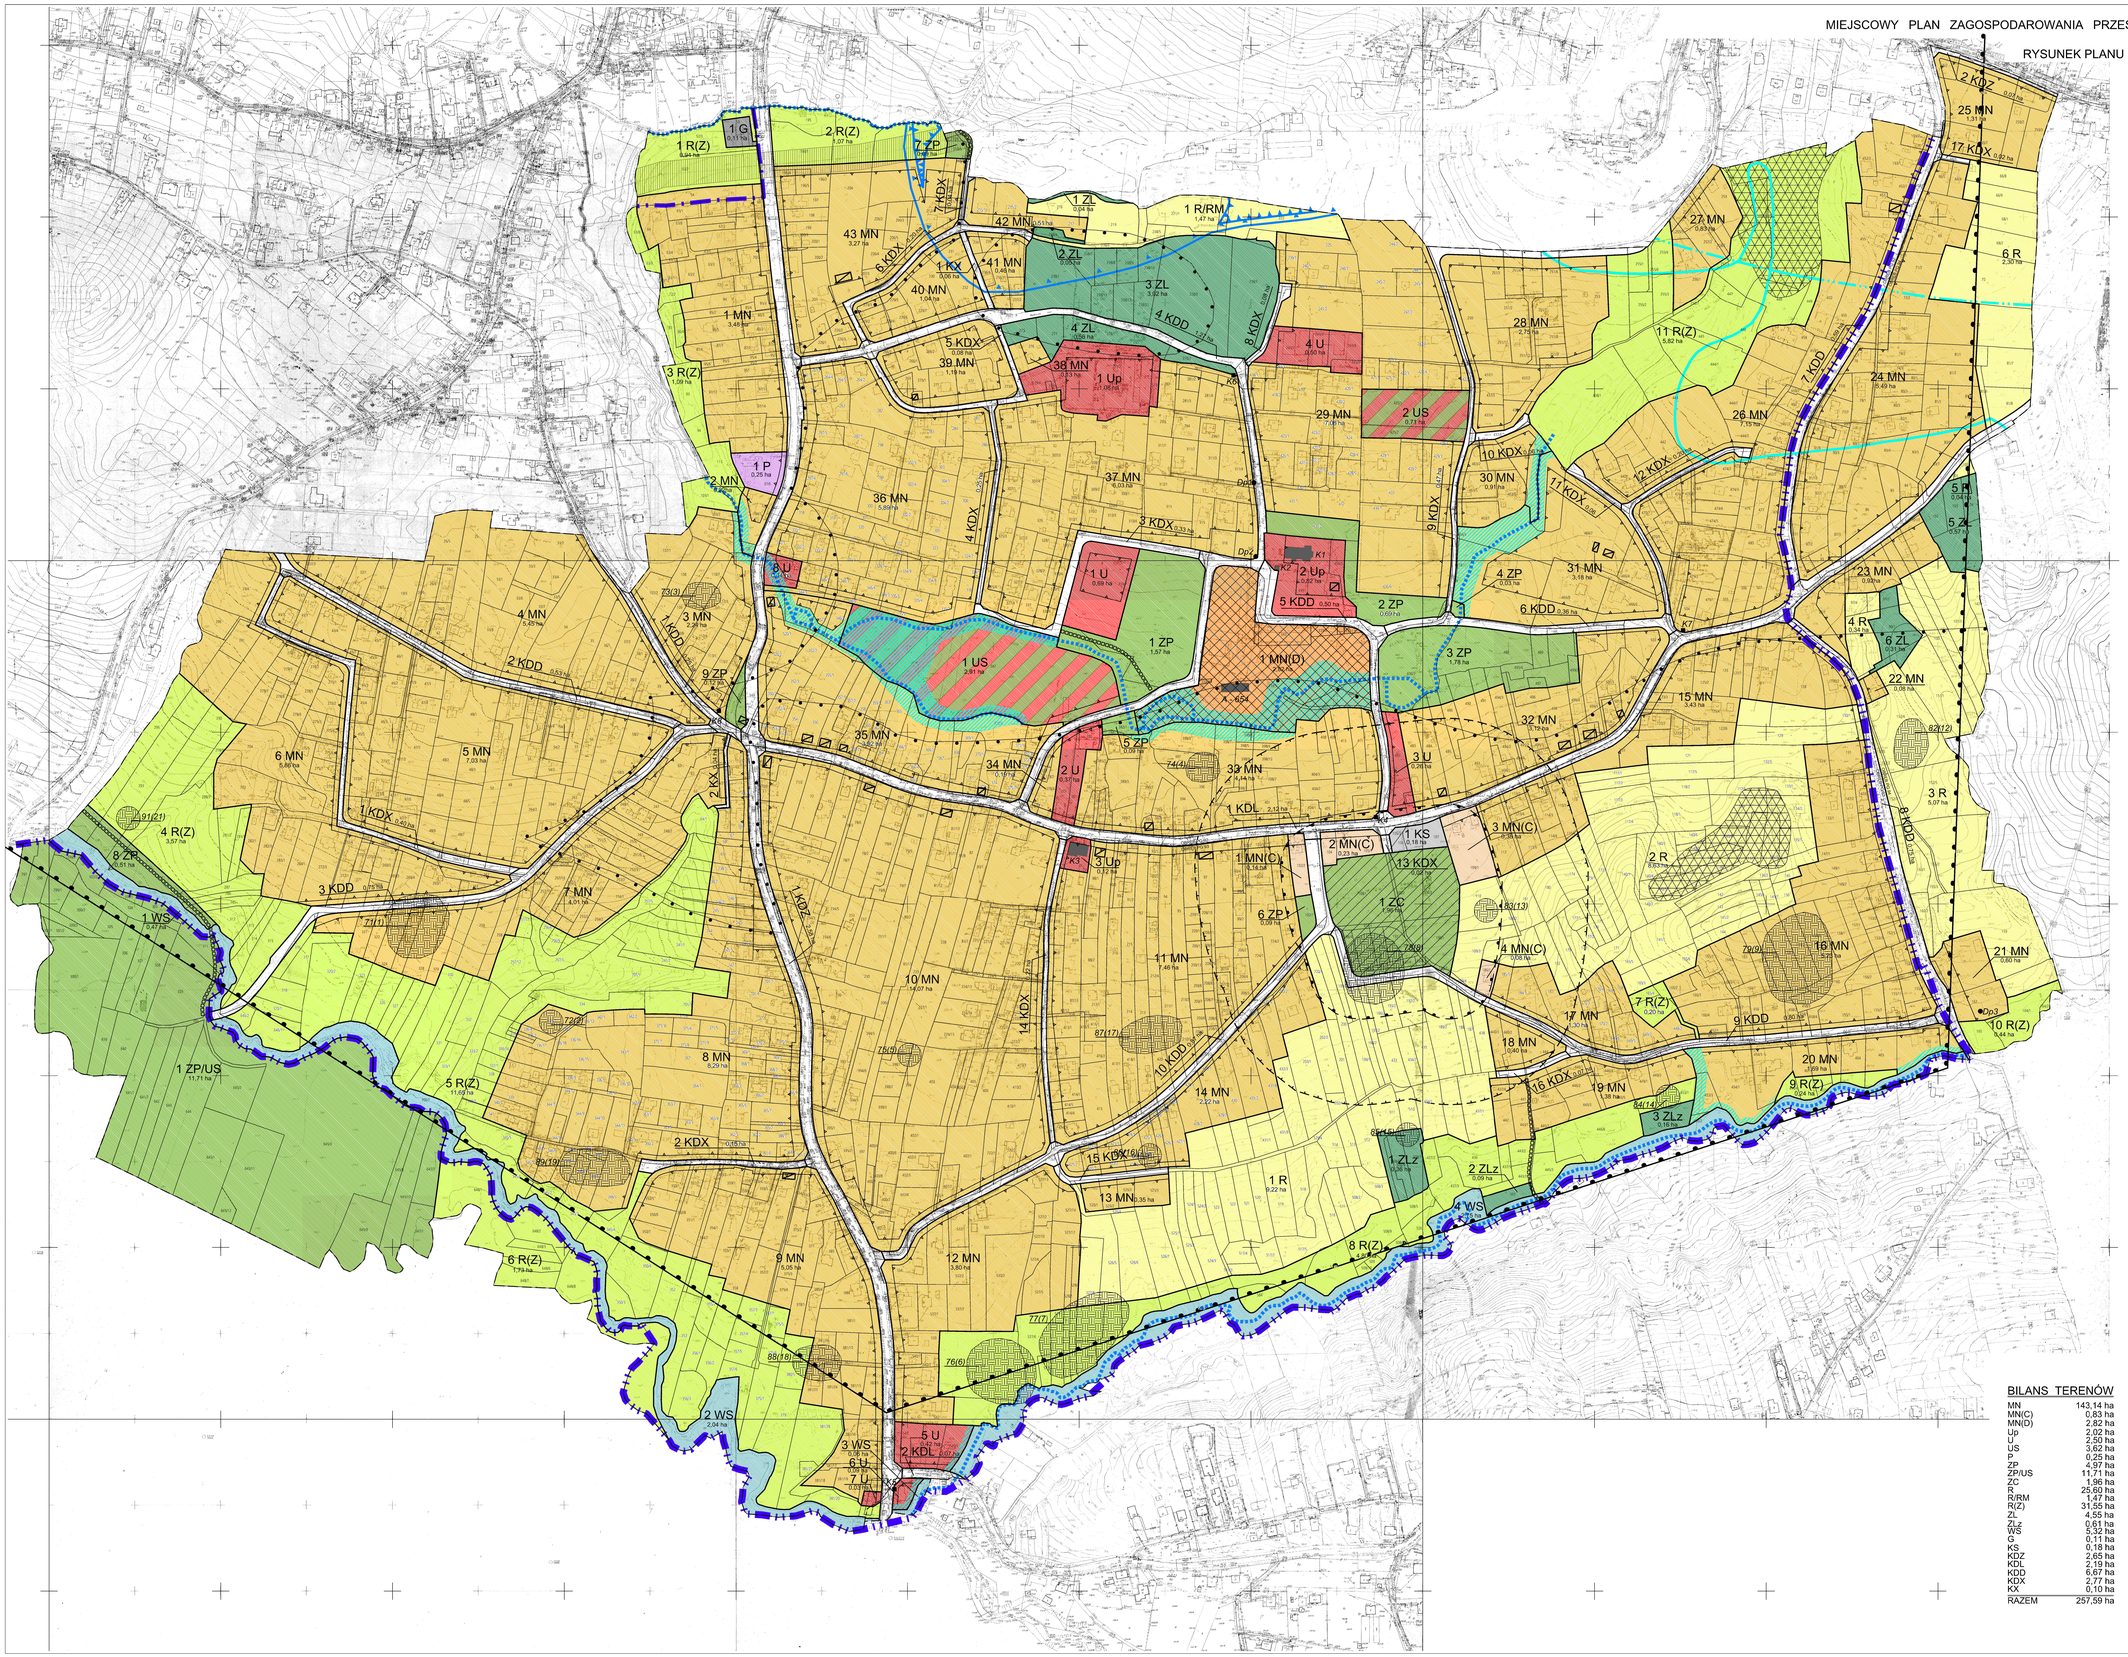

LEGENDA :

OBOWIĄZUJĄCA TREŚĆ USTALEŃ RYSUNKU PLANU

- GRANICE OBSZARU OBJĘTEGO PLANEM, BĘDĄCE RÓWNOCZEŚNIE LINIAMI ROZGRANICZAJĄCYMI TERENY O RÓŻNYM PRZEZNACZENIU LUB RÓŻNYCH ZASADACH ZAGOSPODAROWANIA
- LINIE ROZGRANICZAJĄCE TERENY O RÓŻNYM PRZEZNACZENIU LUB RÓŻNYCH ZASADACH ZAGOSPODAROWANIA

TERENY O RÓŻNYM PRZEZNACZENIU LUB RÓŻNYCH ZASADACH ZAGOSPODAROWANIA WRAZ Z OZNACZENIEM TYCH TERENÓW NUMEREM I SYMBOLEM UTEROWYM W TYM :

- MN — 1 MN do 43 MN - TERENY ZABUDOWY MIESZKANIOWEJ JEDNORODZINNEJ
- MN(C) — 1 MN(C) do 4 MN(C) - TERENY ISTNIEJĄCEJ ZABUDOWY MIESZKANIOWEJ JEDNORODZINNEJ POŁOŻONEJ W STREFIE CMENTARZA WYZNACZONEJ W ODLEGŁOŚCI 50 m OD TERENU CMENTARZA
- MN(D) — 1 MN(D) - TEREN ZABUDOWY MIESZKANIOWEJ REZYDENCJALNEJ WPISANY DO REJESTRU ZABYTKÓW
- Up — 1 Up do 3Up - TERENY ZABUDOWY USŁUGOWEJ Z ZAKRESU USŁUG PUBLICZNYCH
- U — 1 U do 8 U - TERENY ZABUDOWY USŁUGOWEJ Z ZAKRESU USŁUG KOMERCYJNYCH
- US — 1 US i 2 US - TERENY SPORTU I REKREACJI
- P — 1 P - TEREN OBIEKTÓW PRODUKCYJNYCH
- ZP — 1 ZP do 9 ZP - TERENY PUBLICZNEJ ZIELENI URZĄDZONEJ
- ZP/US — 1 ZP/US - TEREN PUBLICZNEJ ZIELENI URZĄDZONEJ, SPORTU I REKREACJI
- ZC — 1 ZC - TEREN CMENTARZA
- R — 1 R do 6 R - TERENY ROLNICZE
- R/RM — 1 R/RM - TEREN ROLNICZY WRAZ Z ZABUDOWĄ ZAGRODOWĄ W GOSPODARSTWACH ROLNYCH
- R(Z) — 1 R(Z) do 11 R(Z) - TERENY ROLNICZE, W SZCZEGÓLNOŚCI W POSTACI ZIELENI STANOWIĄCEJ ZAGRODZENIA I ZAKSZTAŁCENIA ŚRODOWISKA ORAZ TRWAŁYCH UŻYTKÓW ZIELONYCH
- ZL — 1 ZL do 6 ZL - TERENY LASU
- ZLz — 1 ZLz do 3 ZLz - TERENY GRUNTÓW DO ZALESIENIA
- WS — 1 WS do 4 WS - TERENY WÓD POWIERZCHNIOWYCH ŚRÓDLĄDOWYCH
- G — 1 G - TEREN INFRASTRUKTURY TECHNICZNEJ - GAZOWNICTWO

TERENY DRÓG PUBLICZNYCH ORAZ INNYCH WYDZIELONYCH CIĄGÓW I URZĄDZEŃ KOMUNIKACJI PUBLICZNEJ, W TYM:

- KDZ — 1 KDZ - 2 KDZ - TERENY ULIC ZBIORCZYCH (KLASY Z)
- KDL — 1 KDL i 2 KDL - TERENY ULIC LOKALNYCH (KLASY L)
- KDD — 1 KDD do 10 KDD - TERENY ULIC DOJAZDOWYCH (KLASY D)
- KDX — 1 KDX do 17 KDX - TERENY WYDZIELONYCH CIĄGÓW PIESZO - JEZDNYCH
- KX — 1 KX i 2 KX - TERENY WYDZIELONYCH CIĄGÓW PIESZYCH
- KS — 1 KS - TEREN PARKINGU

- KIERUNEK PRZEBIEGU WAŻNIEJSZYCH CIĄGÓW PIESZYCH NIE WYDZIELONYCH NA RYSUNKU PLANU
- NIEPRZEKRACZALNE LINIE ZABUDOWY
- GRANICE ARCHEOLOGICZNEJ STREFY OCHRONY KONSERWATORSKIEJ
- TERENY ZAGROŻONE OSUWANIEM SIĘ MAS ZIEMNYCH - OBSZARY SPEŁZYWANIA POKRYW LEŚNYCH I ZWIETRZELINOWYCH
- GRANICA STREFY CMENTARZA WYZNACZONA W ODLEGŁOŚCI 50 m OD TERENU CMENTARZA
- GRANICA STREFY CMENTARZA WYZNACZONA W ODLEGŁOŚCI 150 m OD TERENU CMENTARZA
- STREFA HYDROGENICZNA W TERENACH ZANIEŚTOWANIA

ZASOBY ŚRODOWISKA PRZYRODNICZEGO WSKAZANE DO OBJĘCIA OCHRONĄ NA PODSTAWIE PRZEPISÓW ODREBNYCH

- Dp — Dp 1 do Dp 3 - DRZEWA O WYMIARACH POMNIKOWYCH - DĘBY SZYPUŁKOWE

ELEMENTY UWZGLĘDNIONE W RYSUNKU PLANU, USTALONE NA MOCY PRZEPISÓW ODREBNYCH LUB NA PODSTAWIE WYDANYCH DOKUMENTÓW:

- GRANICA STREFY OCHRONNEJ "B" UZDROWISKA SWOSZOWICE
- GRANICA STREFY OCHRONNEJ "C" UZDROWISKA SWOSZOWICE
- GRANICA OBSZARU I TERENU GÓRNICZEGO "SWOSZOWICE"
- GRANICA OBSZARU ZASILANIA ZBIORNIKA WÓD LECZNICZYCH
- GRANICA OBSZARU SPŁYWU WÓD PIERWSZEGO POZIOMU WODONOŚNEGO DO OBSZARÓW ZASILANIA ZBIORNIKA WÓD LECZNICZYCH

ELEMENTY UWZGLĘDNIONE W RYSUNKU PLANU, DOTYCZĄCE ŚRODOWISKA KULTUROWEGO:

- A-XXXX — OBIEKT WPISANY DO REJESTRU ZABYTKÓW - ZESPÓŁ DWORSKO - PARKOWY WRÓBLOWICE
- OBIEKTY ZNAJDUJĄCE SIĘ W GMINNEJ EWIDENCJI ZABYTKÓW, W TYM:
- K1 — KOŚCIÓŁ PARAFIALNY PRZEMIENIENIA PAŃSKIEGO
- K2 — DZWONNICA WZNIESIONA W XVIII w.
- K3 — BUDYNEK DAWNEJ SZKOŁY WZNIESIONY W 1 ćw. XX w.
- K4 — FIGURA ŚW. BARBARY
- K5 — FIGURA MATKI BOSKIEJ NIEPOKALANIE POCZĘTEJ Z PRZEŁOMU XVIII/XIX w.
- K6 — KRZYŻ PRZYDROŻNY Z PRZEŁOMU XIX/XX w.
- K7 — KRZYŻ PRZYDROŻNY Z PRZEŁOMU XIX/XX w.
- K8 — KRZYŻ PRZYDROŻNY Z FIGURĄ UKRZYŻOWANEGO
- DOMY DREWNIANE I MUROWANE WPISANE DO EWIDENCJI ZABYTKÓW
- CMENTARZ ZAŁOŻONY POD KONIEC XVIII w.
- 79(9) — STANOWISKA ARCHEOLOGICZNE ZNAJDUJĄCE SIĘ W EWIDENCJI STANOWISK ARCHEOLOGICZNYCH WOJEWÓDZKIEGO URZĘDU OCHRONY ZABYTKÓW W KRAKOWIE OPISANE W NASTĘPUJĄCY SPOSÓB: NUMEREM OZNACZONO STANOWISKO W OBSZARZE, NUMEREM W NAWIASIE OZNACZONO STANOWISKO W MIEJSCOWOŚCI

INFORMACYJNA TREŚĆ RYSUNKU

- ORIENTACYJNE GRANICE PASA TERENU WYZNACZONEGO ZASIĘGIEM WYMAGANYCH PRZEPISAMI ODRĘBNYMI, MINIMALNYCH ODLEGŁOŚCI ZABUDOWY OD GAZOCIĄGU WYSOKOPRĘŻNEGO
- ORIENTACYJNE OSIE PRZEBIEGU WAŻNIEJSZYCH CIEKÓW WODNYCH I ROWÓW NIE WYDZIELONYCH NA RYSUNKU PLANU
- ORIENTACYJNA GRANICA NIE UDOKUMENTOWANEGO OBSZARU GZWP 451 - PIASKI BOGUCICKIE
- ORIENTACYJNA GRANICA PROJEKTOWANEJ STREFY OCHRONNEJ GZWP 451

BILANS TERENÓW

MN	143,14 ha
MN(C)	0,83 ha
MN(D)	2,82 ha
Up	2,02 ha
U	2,50 ha
US	3,62 ha
P	0,25 ha
ZP	4,97 ha
ZP/US	11,71 ha
ZC	1,96 ha
R	25,60 ha
R/RM	1,47 ha
R(Z)	31,55 ha
ZL	4,55 ha
ZLz	0,61 ha
WS	5,32 ha
G	0,11 ha
KS	0,18 ha
KDZ	2,65 ha
KDL	2,19 ha
KDD	6,67 ha
KDX	2,77 ha
KX	0,10 ha
RAZEM	257,59 ha

PODKŁAD MAPOWY ZOSTAŁ PRZYGOTOWANY
Z WYKORZYSTANIEM URZĘDOWEJ KOPII MAPY ZASADNICZEJ
KOPIA PIERWORYSU MAPY DLA OBSZARU OBJĘTEGO PLANEM JEST
PRZECHOWYWANA W BIURZE PLANOWANIA PRZESTRZENNEGO
URZĘDU MIASTA KRAKOWA I POSIADA POŚWIADCZENIE
ZGODNOŚCI Z ORYGINAŁEM PRZYJĘTYM DO PAŃSTWOWEGO
ZASOBU GEODEZYJNEGO I KARTOGRAFICZNEGO

opracowano w firmie
uai BIURO PROJEKTÓW
Usługowo Architektoniczne
Mgr inż. arch. Andrzej Bilski
31-001 Kraków, ul. Szewska 14
tel/fax 421-40-36 e-mail: uai@poczta.onet.pl
arch. Andrzej Bilski arch. Andrzej Magiczak

MIEJSCOWY PLAN ZAGOSPODAROWANIA
PRZESTRZENNEGO OBSZARU "WRÓBLOWICE"
W KRAKOWIE

RYSUNEK PLANU

SKALA 1 : 2 000

Główny projektant: mgr inż. arch. ANDRZEJ BILSKI