


MIEJSCOWY PLAN ZAGOSPODAROWANIA PRZESTRZENNEGO OBSZARU "WYCIĄŻE"

INFRASTRUKTURA TECHNICZNA

ZAŁĄCZNIK NR 2 DO UCHWAŁY NR LXXXII/1075/09
RADY MIASTA KRAKOWA Z DNIA 7 października 2009 r.

SKALA 1:2 000

0 100 200 300 400 metrów

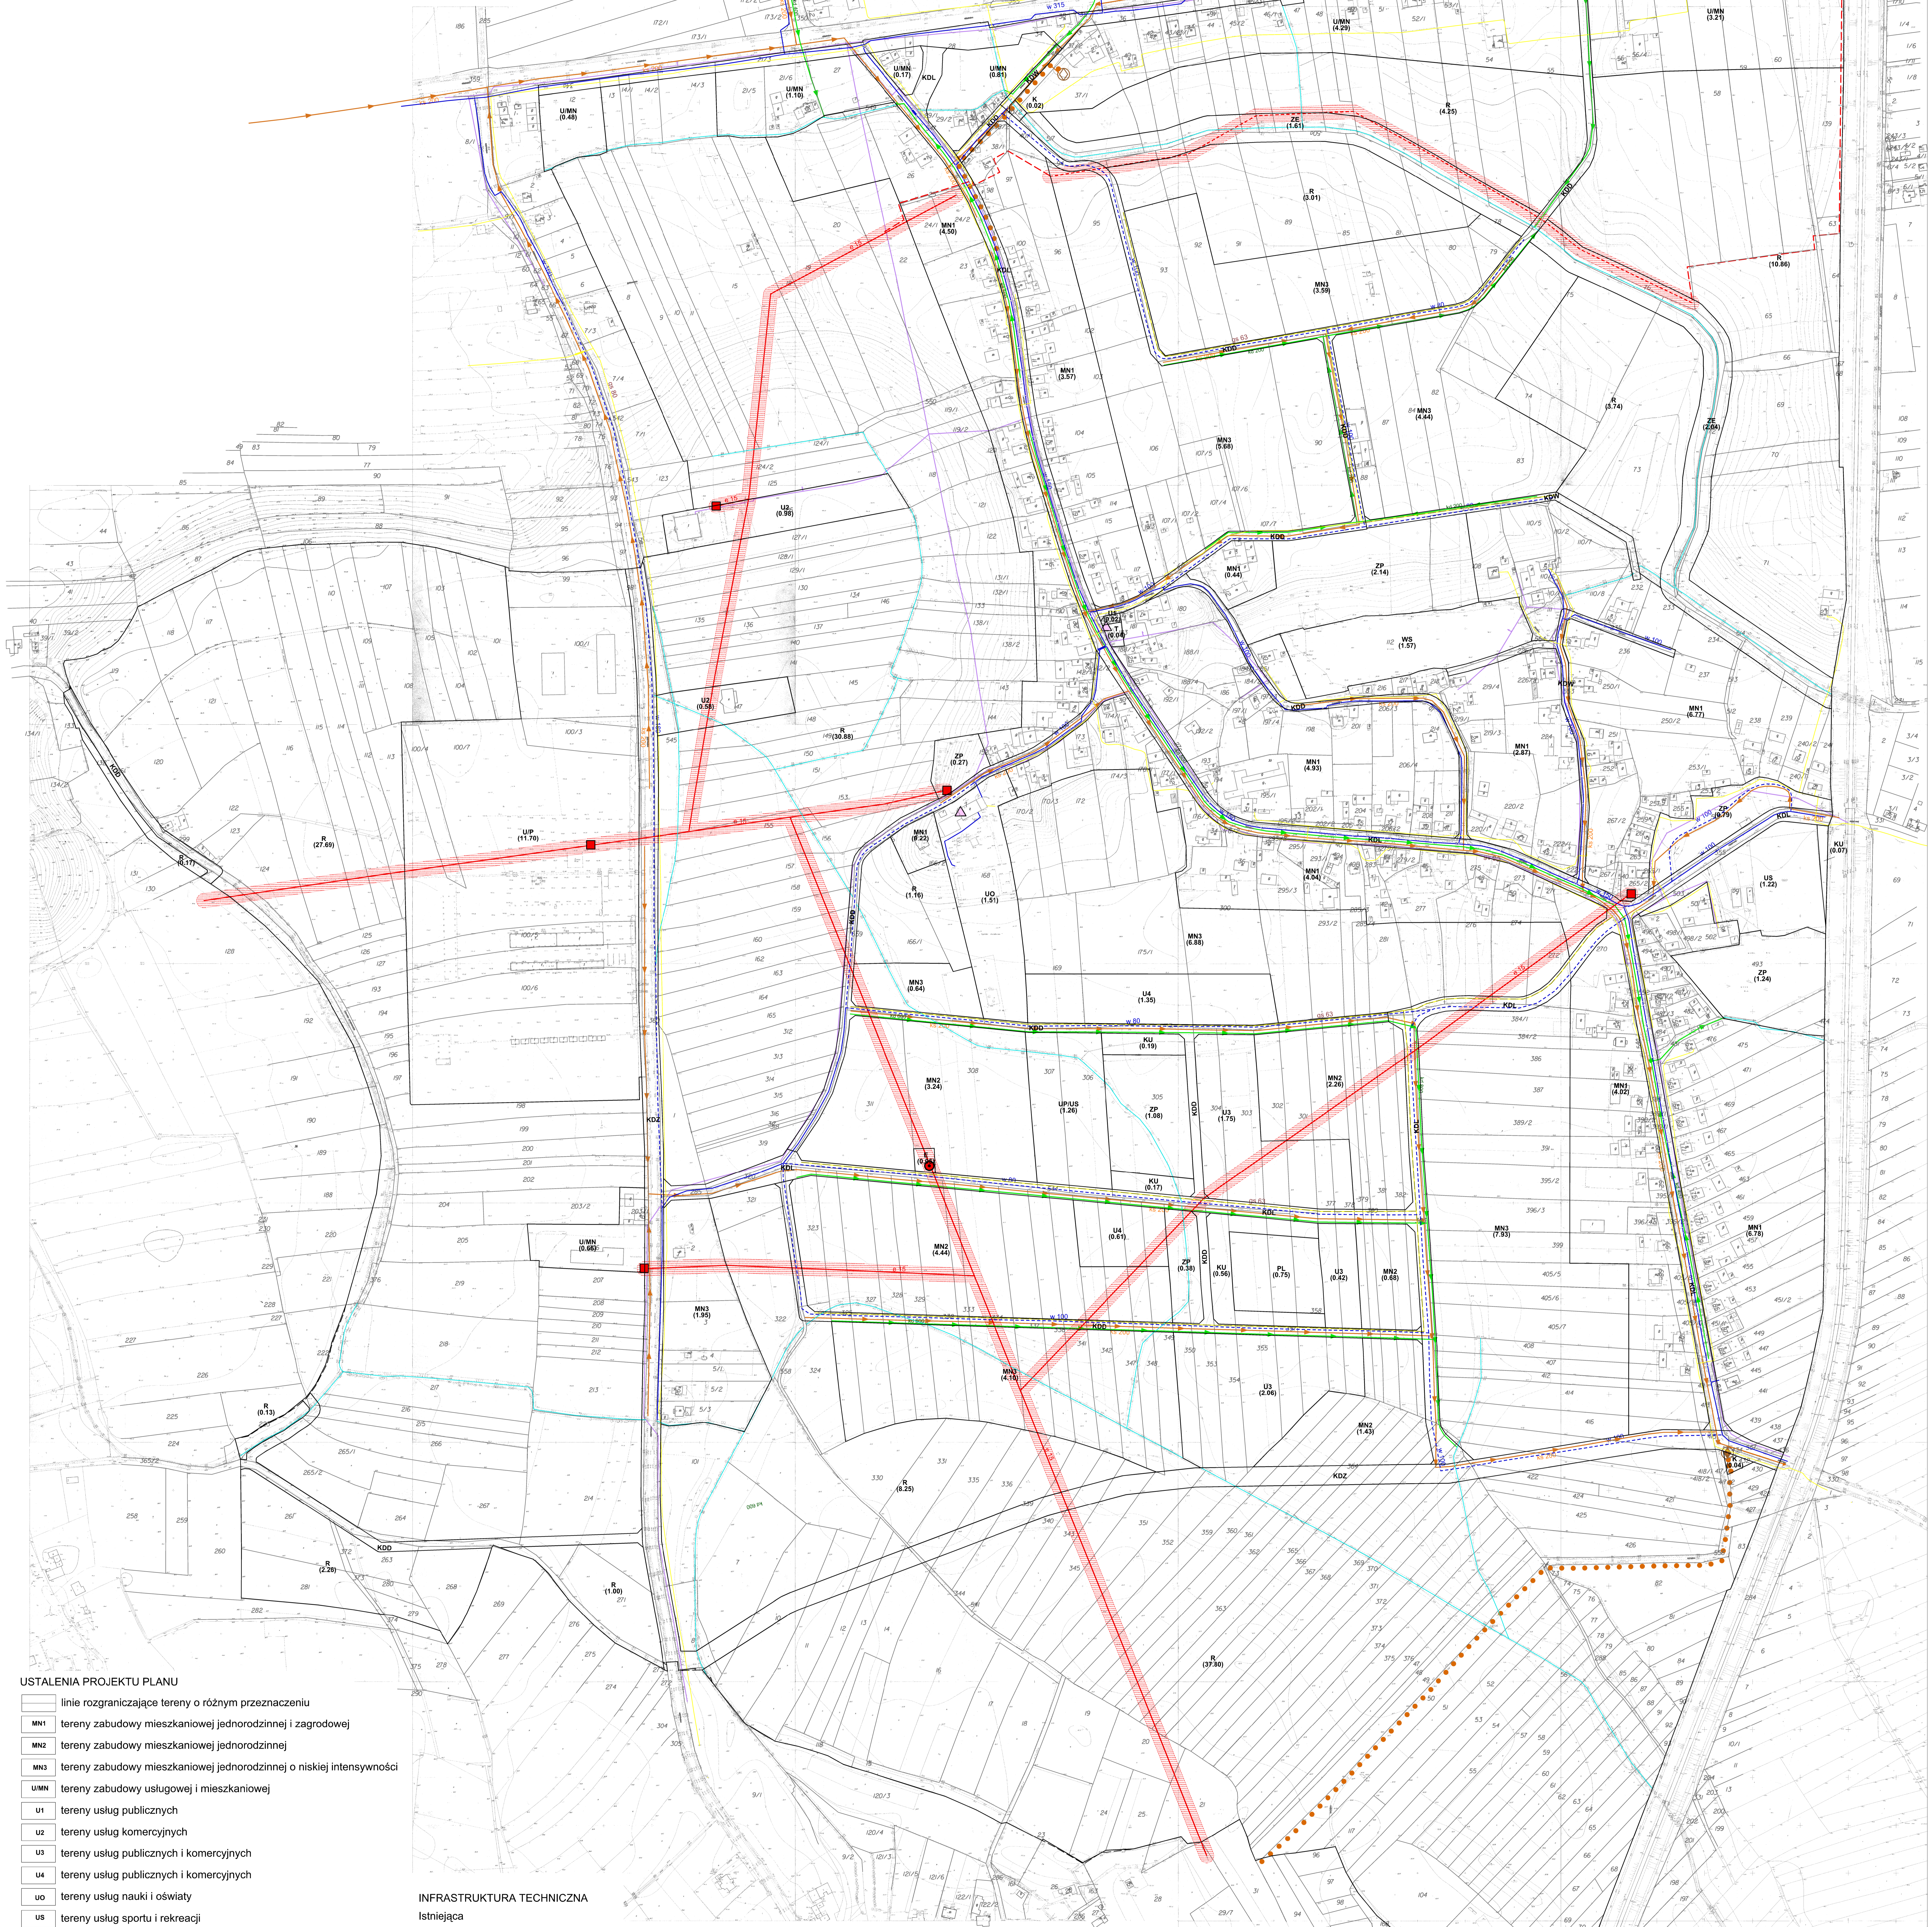

USTALENIA PROJEKTU PLANU

- linie rozgraniczające tereny o różnym przeznaczeniu
- MN1 tereny zabudowy mieszkaniowej jednorodzinnej i zagrodowej
- MN2 tereny zabudowy mieszkaniowej jednorodzinnej
- MN3 tereny zabudowy mieszkaniowej jednorodzinnej o niskiej intensywności
- UMN tereny zabudowy usługowej i mieszkaniowej
- U1 tereny usług publicznych
- U2 tereny usług komercyjnych
- U3 tereny usług publicznych i komercyjnych
- U4 tereny usług publicznych i komercyjnych
- UO tereny usług nauki i oświaty
- US tereny usług sportu i rekreacji
- UP tereny usług publicznych i sportu
- UUP tereny usług i obiektów produkcyjnych, składów, magazynów
- E tereny infrastruktury technicznej - elektroenergetyka
- K tereny infrastruktury technicznej - kanalizacja
- T tereny infrastruktury technicznej - telekomunikacja
- KDZ tereny dróg publicznych - klasa główna
- KDL tereny dróg publicznych - klasa lokalna
- KDD tereny dróg publicznych - klasa dojazdowa
- KDW tereny dróg wewnętrznych
- KU tereny usług komunikacyjnych
- PL tereny przestrzeni publicznej - plac miejski
- R tereny rolne
- ZP tereny zieleni urządzonej
- ZE tereny zieleni ekologicznej
- WS tereny wód powierzchniowych

INFRASTRUKTURA TECHNICZNA

Istniejąca

- W 100 sieć wodociągowa - istniejąca
- g 90 gazociąg średniego ciśnienia
- napowietrzna linia energetyczna 15 kV wraz ze strefą techniczną
- stacja transformatorowa Sn/n
- linie telekomunikacyjne
- stacje telekomunikacyjne

Projektowana

- W 100 sieć wodociągowa
- 15 kV projektowana linia energetyczna 15 kV wraz ze strefą techniczną
- 15 kV projektowana linia kablowa 15 kV
- kanalizacja sanitarna
- rurociąg tłoczny kanalizacji sanitarnej
- strategiczna pompownia ścieków
- lokalna pompownia ścieków
- kanalizacja deszczowa
- g 90 gazociąg średniego ciśnienia
- stacja transformatorowa Sn/n

MIEJSCOWY PLAN ZAGOSPODAROWANIA PRZESTRZENNEGO OBSZARU "WYCIĄŻE"		SKALA
INFRASTRUKTURA TECHNICZNA		1:2 000
Zespół adresowy	111g Wydział 6	
Główny projektant	Dr inż. arch. Zdzisław Zdobych, r. projektant KT - 011 mgr inż. Marek Wójcik, r. projektant KT - 131	
Zespół projektowy	Dr inż. Wiesława Wójcik mgr inż. Zdzisław Zdobych mgr inż. Tomasz Mały	
Opracowanie graficzne	mgr inż. Marek Wójcik, mgr inż. Jacek Błaszczak	
INSTYTUT ROZWOJU MIAST		
ul. Dąbrowskiego 106, 31-110 Kraków, tel. (012) 648 22 00 www.institut-rozwoju-miast.pl		