MIEJSCOWY PLAN ZAGOSPODAROWANIA PRZESTRZENNEGO OBSZARU "WZGÓRZE ŚW. BRONISŁAWY II"

RYSUNEK ROZWIĄZAŃ INFRASTRUKTURY TECHNICZNEJ

ZAŁĄCZNIK NR 2 DO UCHWAŁY NR XXI/234/11 RADY MIASTA KRAKOWA Z DNIA 6 LIPCA 2011R.

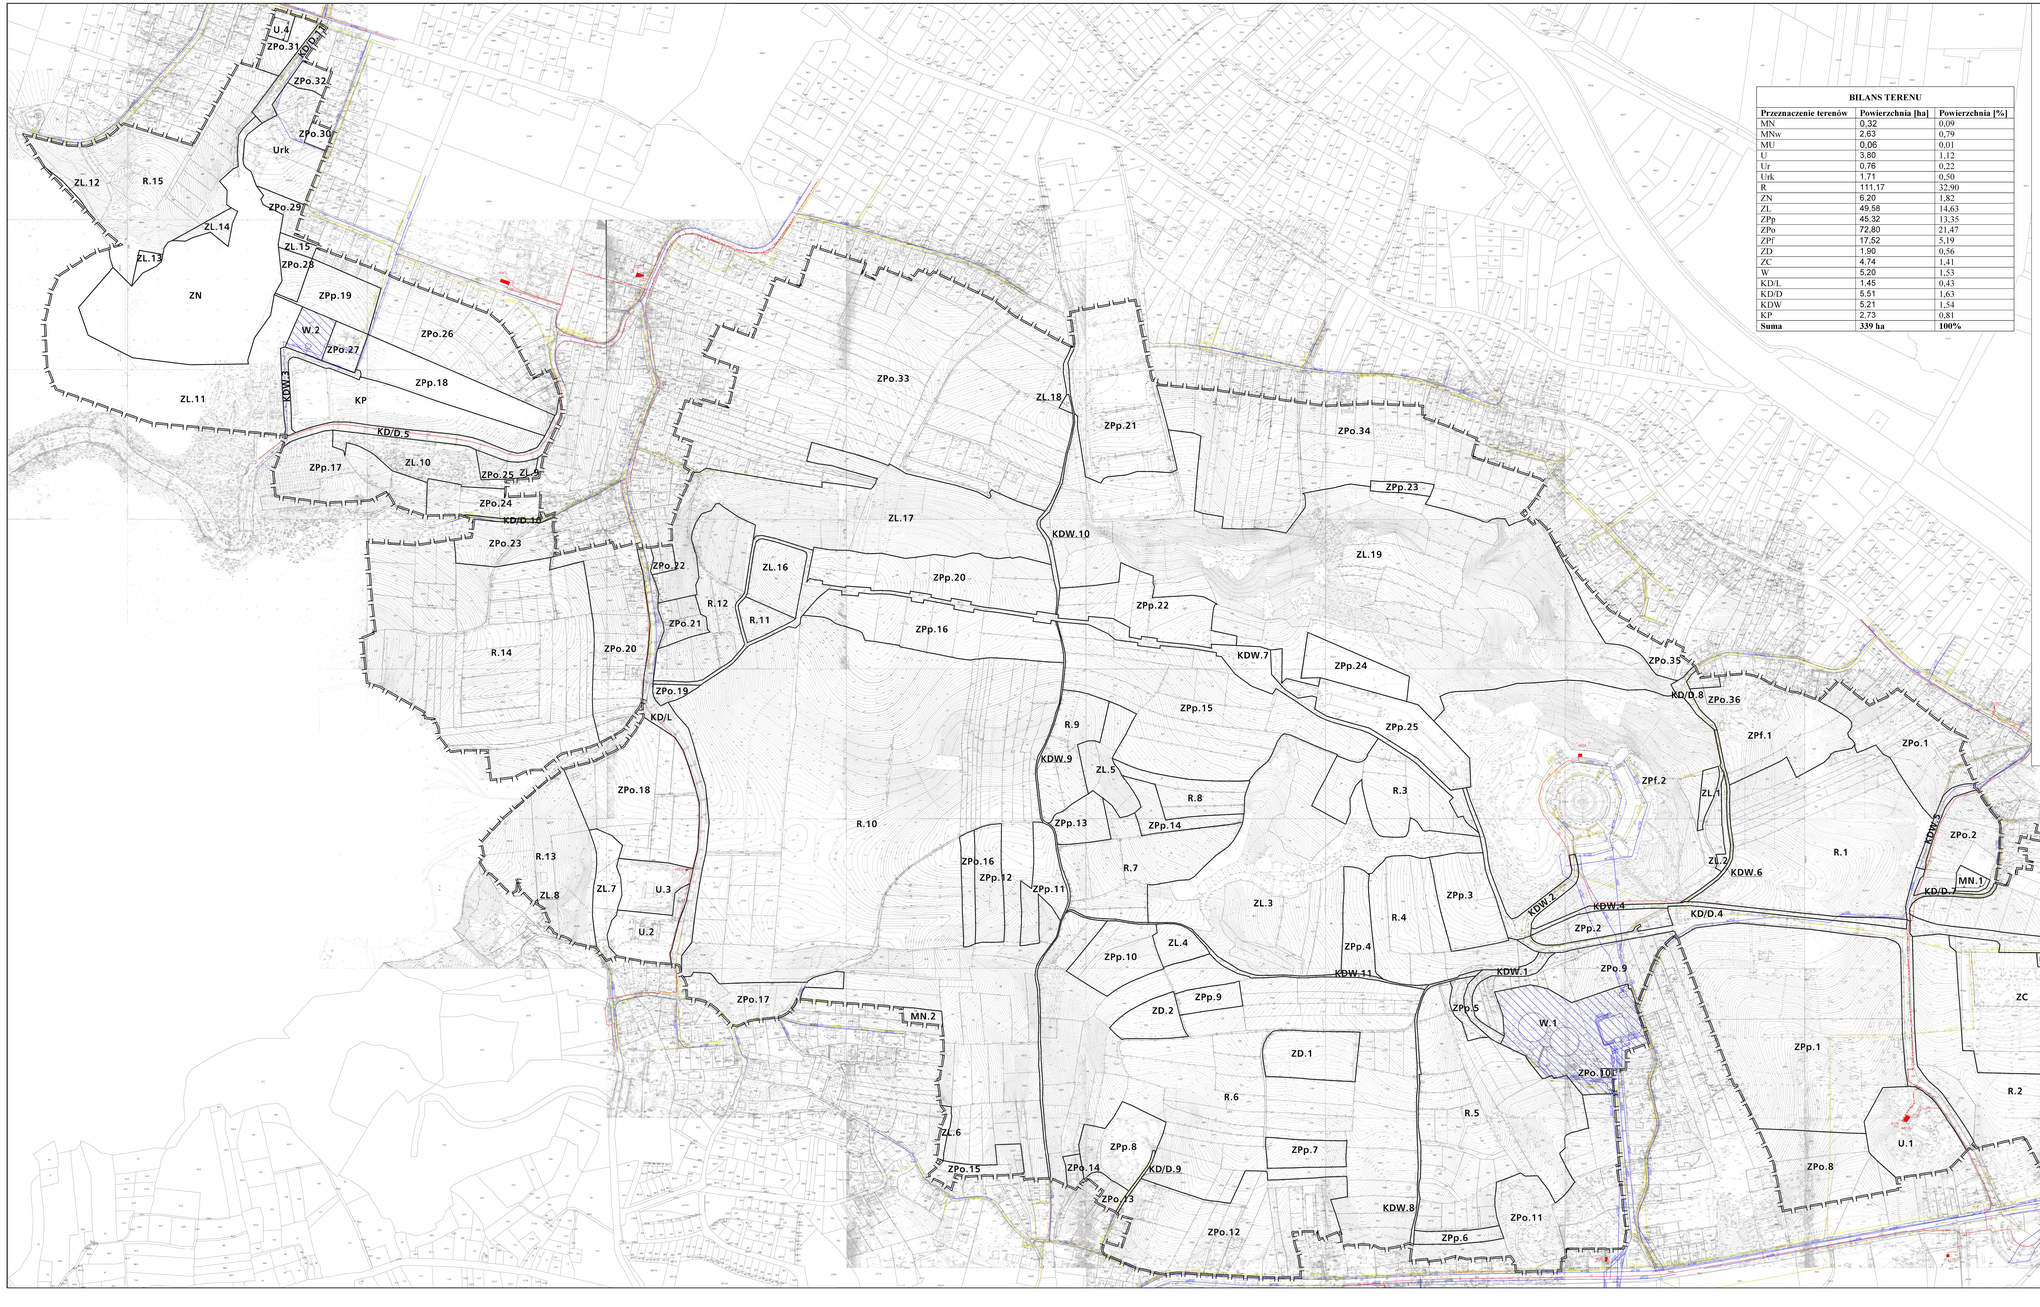

BILANS TERENU		
Przeznaczenie terenów	**Powierzchnia [ha]**	**Powierzchnia [%]**
MN	0,32	0,09
MNw	2,63	0,79
MU	0,06	0,01
U	3,80	1,12
Ur	0,76	0,22
Urk	1,71	0,50
R	111,17	32,90
ZN	6,20	1,82
ZL	49,58	14,63
ZPp	45,32	13,35
ZPo	72,80	21,47
ZPf	17,52	5,19
ZD	1,90	0,56
ZC	4,74	1,41
W	5,20	1,53
KD/L	1,45	0,43
KD/D	5,51	1,63
KDW	5,21	1,54
KP	2,73	0,81
Suma	**339 ha**	**100%**

LEGENDA:

ELEMENTY USTALEŃ PLANU

- granica obszaru objętego planem
- linie rozgraniczające

PRZEZNACZENIE TERENÓW

TERENY ZABUDOWY MIESZKANIOWEJ

- **MN** zabudowa mieszkaniowa jednorodzinna (MN.1, MN.2)
- **MNw** zabudowa mieszkaniowa kolonii willowej na Salwatorze (MNw.1, MNw.2, MNw.3, MNw.4)
- **MU** zabudowa mieszkaniowo - usługowa

TERENY ZABUDOWY USŁUGOWEJ

- **U** usługi (U.1, U.2, U.3, U.4)
- **Ur** obiekty sakralne (Ur.1, Ur.2, Ur.3, Ur.4)
- **Urk** obiekty sakralne oraz zespół budownictwa zabytkowego

TERENY UŻYTKOWANE ROLNICZO

- **R** tereny rolnicze (R.1, R.2, R.3, R.4, R.5, R.6, R.7, R.8, R.9, R.10, R.11, R.12, R.13, R.14, R.15)

TERENY ZIELENI

- **ZN** rezerwat przyrody
- **ZL** lasy (ZL.1, ZL.2, ZL.3, ZL.4, ZL.5, ZL.6, ZL.7, ZL.8, ZL.9, ZL.10, ZL.11, ZL.12, ZL.13, ZL.14, ZL.15, ZL.16, ZL.17, ZL.18, ZL.19)
- **ZPp** parki i zieleńce (ZPp.1, ZPp.2, ZPp.3, ZPp.4, ZPp.5, ZPp.6, ZPp.7, ZPp.8, ZPp.9, ZPp.10, ZPp.11, ZPp.12, ZPp.13, ZPp.14, ZPp.15, ZPp.16, ZPp.17, ZPp.18, ZPp.19, ZPp.20, ZPp.21, ZPp.22, ZPp.23, ZPp.24, ZPp.25)
- **ZPo** ogrody i zieleń towarzysząca obiektom budowlanym (ZPo.1, ZPo.2, ZPo.3, ZPo.4, ZPo.5, ZPo.6, ZPo.7, ZPo.8, ZPo.9, ZPo.10, ZPo.11, ZPo.12, ZPo.13, ZPo.14, ZPo.15, ZPo.16, ZPo.17, ZPo.18, ZPo.19, ZPo.20, ZPo.21, ZPo.22, ZPo.23, ZPo.24, ZPo.25, ZPo.26, ZPo.27, ZPo.28, ZPo.29, ZPo.30, ZPo.31, ZPo.32, ZPo.33, ZPo.34, ZPo.35, ZPo.36)
- **ZPf** zabytkowe fortyfikacje (ZPf.1, ZPf.2)
- **ZD** ogrody działkowe (ZD.1, ZD.2)
- **ZC** cmentarz

TERENY INFRASTRUKTURY TECHNICZNEJ

- **W** obiekty i urządzenia służące zaopatrzeniu w wodę (W.1, W.2)

TERENY KOMUNIKACJI

tereny dróg publicznych:

- **KD/L** droga klasy lokalnej
- **KD/D** drogi klasy dojazdowej (KD/D.1, KD/D.2, KD/D.3, KD/D.4, KD/D.5, KD/D.6, KD/D.7, KD/D.8, KD/D.9, KD/D.10, KD/D.11)

tereny dróg wewnętrznych:

- **KDW** drogi wewnętrzne (KDW.1, KDW.2, KDW.3, KDW.4, KDW.5, KDW.6, KDW.7, KDW.8, KDW.9, KDW.10, KDW.11)
- **KP** parking
- granice i numery działek ewidencyjnych

ELEMENTY INFRASTRUKTURY TECHNICZNEJ

WODOCIĄG

- istniejąca sieć wodociągowa
- planowany wodociąg
- zbiornik wodociągowy

GAZOCIĄG

- istniejący gazociąg niskiego ciśnienia
- istniejący gazociąg średniego ciśnienia

KANALIZACJA

- istniejąca sieć kanalizacji ogólnospławnej
- istniejąca sieć kanalizacji sanitarnej
- istniejąca sieć kanalizacji opadowej

ENERGETYKA

- istniejąca kablowa linia elektroenergetyczna średniego napięcia
- istniejąca napowietrzna linia elektroenergetyczna średniego napięcia
- istniejąca stacja transformatorowa SN/nN

25 0 50 100 m
SKALA 1:2000

URZĄD MIASTA KRAKOWA
BIURO PLANOWANIA PRZESTRZENNEGO
LIPIEC 2011

Podkład mapowy został przygotowany z wykorzystaniem urzędowej bazy mapy zasadniczej.
Stanu prawnego mapy dla obszaru planu jest aktualizowany w Biurze Planowania Przestrzennego Urzędu Miasta Krakowa
Dane przestrzenne mogą być wykorzystane do celów prywatnych i komercyjnych zgodnie z ustawą z dnia 4 lutego 1994 r. o prawie autorskim i prawach pokrewnych oraz ustawą z dnia 17 maja 2001 r. o urzędowej ewidencji gruntów i budynków (t.j. Dz. U. z 2010 r. Nr 193, poz. 1287 z późn. zm.).
Elementy osnowy geodezyjnej zostaną zlokalizowane na rysunku planu jedynie w przypadku posiadania przez Biuro Planowania Przestrzennego Urzędu Miasta Krakowa aktualnych danych z ewidencji geodezyjnej i kartograficznej. Dokładność wskazania osnowy geodezyjnej zależy od jej klasy i rodzaju. Dokładność wskaza osnowy grawimetrycznej zależy od jej rodzaju.