MIEJSCOWY PLAN ZAGOSPODAROWANIA PRZESTRZENNEGO
OBSZARU ZABŁOCIE

RYSUNEK PLANU
INFRASTRUKTURA TECHNICZNA

ZAŁĄCZNIK NR 2 DO UCHWAŁY NR CXIII/1156/06
RADY MIASTA KRAKOWA
Z DNIA 28 CZERWCA 2006

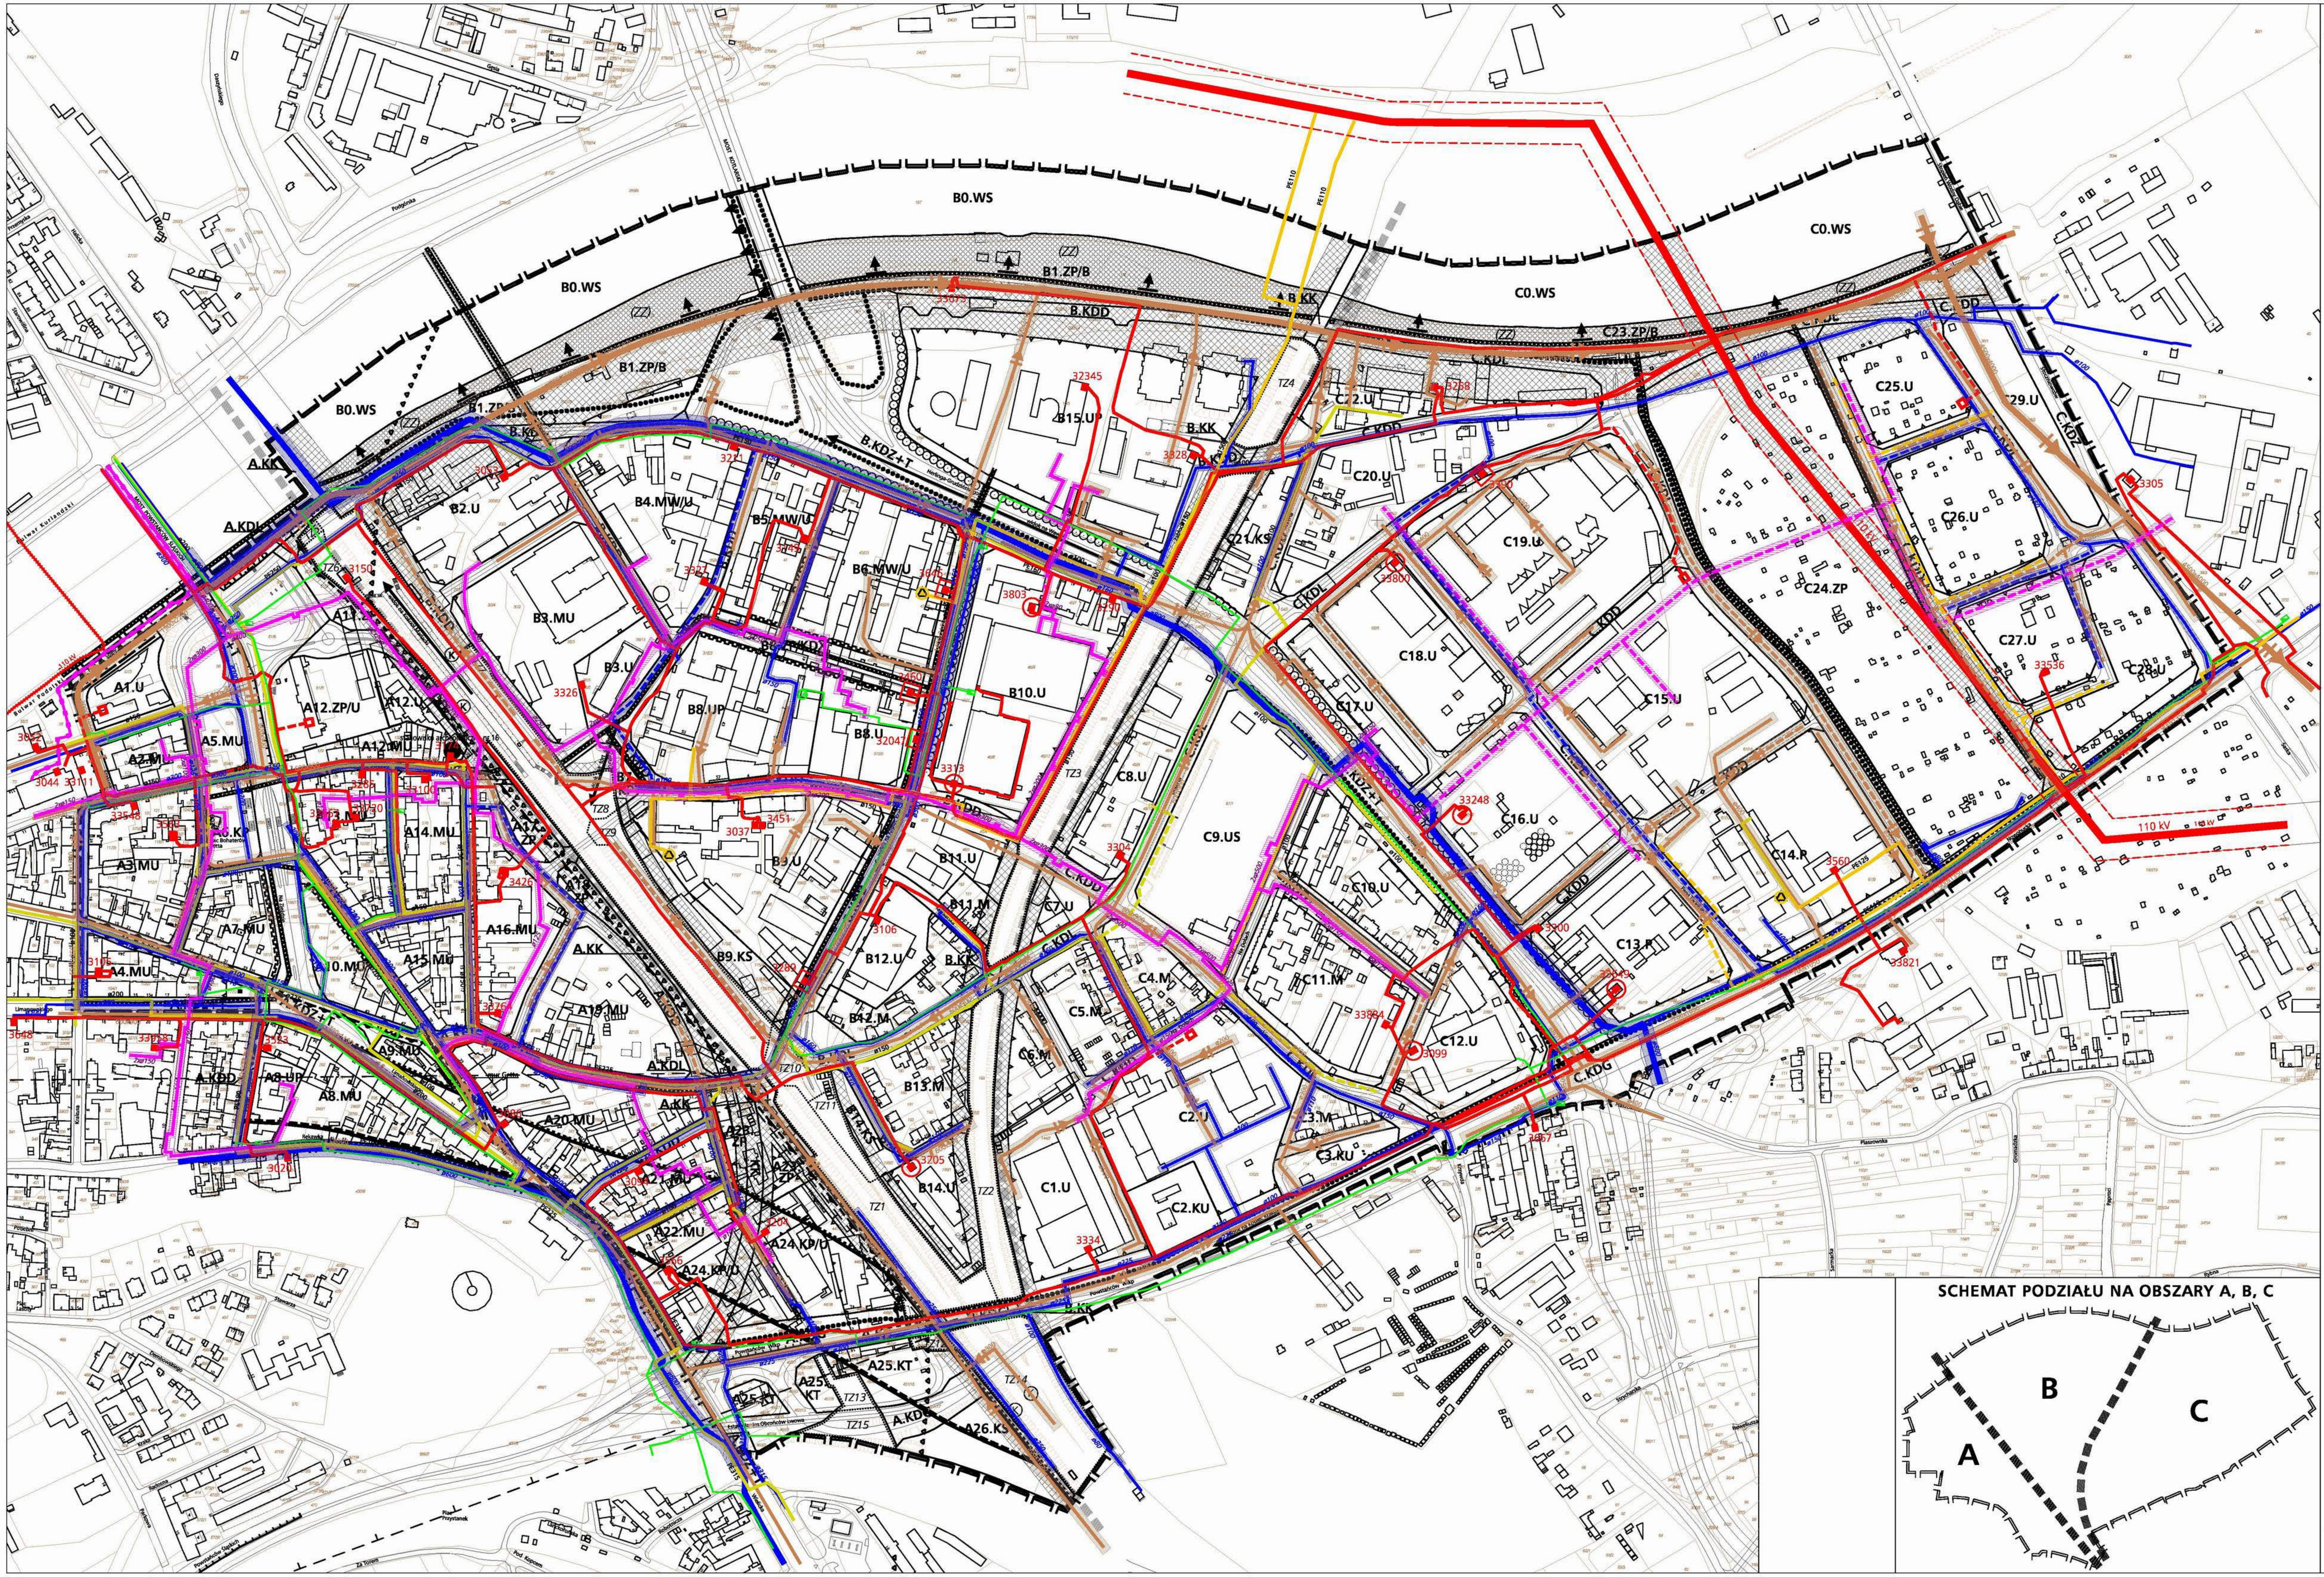

LEGENDA:

	granica obszaru objętego planem
	linie rozgraniczające tereny o różnym przeznaczeniu i różnym sposobie zagospodarowania, ściśle określone
M	teren zabudowy mieszkaniowej o niskiej intensywności
MU	teren zabudowy mieszkaniowo - usługowej
MW	teren zabudowy mieszkaniowej wielorodzinnej o średniej intensywności
U	teren zabudowy usługowej o przewadze usług komercyjnych
UP	teren zabudowy usługowej o przewadze usług publicznych
US	teren sportu
ZP	teren zieleni urządzonej
ZP/B	teren parku miejskiego - bulwary wiślane
P	teren obiektów produkcyjnych, składów i magazynów
WS	teren wód powierzchniowych

TERENY DRÓG PUBLICZNYCH

KDG	klasy głównej
KDZ+T	klasy zbiorczej z tramwajem
KDZ	klasy zbiorczej
KDL	klasy lokalnej
KDD	klasy dojazdowej
KDX	ciągów pieszo - jezdnych
KU	teren stacji paliw
KS	teren parkingów
KT	teren terminalu autobusowego
KP	teren placów miejskich
KK	teren kolei

GAZOWNICTWO

- SIEĆ GAZOWA ŚREDNIEGO CIŚNIENIA ISTNIEJĄCA
- SIEĆ GAZOWA NISKIEGO CIŚNIENIA ISTNIEJĄCA
- STACJA REDUKCYJNO - POMIAROWA II STOPNIA ISTNIEJĄCA
- SIEĆ GAZOWA ŚREDNIEGO CIŚNIENIA PLANOWANA
- SIEĆ GAZOWA NISKIEGO CIŚNIENIA PLANOWANA

Dla każdej średnicy	Wymagany pas terenu wolny od zabudowy - min. 1.5 m od gazociągu

WODOCIĄG

- SIEĆ WODOCIĄGOWA ISTNIEJĄCA ZE STREFĄ
- SIEĆ WODOCIĄGOWA PLANOWANA ZE STREFĄ

Przekrój magistrali:	Wymagany pas terenu wolny od zabudowy
ø 800 mm, ø 600 mm	po 8 m od zewn. krawędzi wodociągu
ø 500 mm oraz ø 300 mm	po 5 m od zewn. krawędzi wodociągu
ø 250 mm do ø 100 mm	po 3 m od zewn. krawędzi wodociągu

KANALIZACJA

- KANALIZACJA OGÓLNOSPŁAWNA ISTNIEJĄCA ZE STREFĄ
- KANALIZACJA OGÓLNOSPŁAWNA PLANOWANA ZE STREFĄ

Dla każdego przekroju kanału	Wymagany pas terenu wolny od zabudowy - po 5 m od zewn. krawędzi

CIEPŁOWNICTWO

- SIEĆ CIEPŁOWNICZA ISTNIEJĄCA ZE STREFĄ
- SIEĆ PAROWA ISTNIEJĄCA DO LIKWIDACJI
- SIEĆ CIEPŁOWNICZA PLANOWANA ZE STREFĄ

Przekrój ciepłociągu:	Wymagany pas terenu wolny od zabudowy
2x ø 500	5 m od zewn. obrysu kanału ciepłowniczego
2x ø 300 - 350	4.5 m od zewn. obrysu kanału ciepłowniczego
2x ø 200 - 250	4 m od zewn. obrysu kanału ciepłowniczego
2x ø 125 - 150	3.5 m od zewn. obrysu kanału ciepłowniczego
2x ø 100 i poniżej	3 m od zewn. obrysu kanału ciepłowniczego

ELEKTROENERGETYKA

- LINIA ELEKTROENERGETYCZNA NAPOWIETRZNA WYSOKIEGO NAPIĘCIA 110 kV ISTNIEJĄCA WRAZ ZE STREFĄ OCHRONNĄ - PO 20 m OD OSI LINII
- LINIA ELEKTROENERGETYCZNA KABLOWA WYSOKIEGO NAPIĘCIA 110 kV ISTNIEJĄCA
- LINIA ELEKTROENERGETYCZNA KABLOWA ŚREDNIEGO NAPIĘCIA 15 kV ISTNIEJĄCA STERFA OGRANICZONEGO UŻYTKOWANIA - 1 m
- STACJA TRANSFORMATOROWA SN/nn ISTNIEJĄCA
- LINIA ELEKTROENERGETYCZNA KABLOWA ŚREDNIEGO NAPIĘCIA 15 kV PLANOWANA
- STACJA TRANSFORMATOROWA SN/nn PLANOWANA
- STACJA TRANSFORMATOROWA SN/nn DO MODERNIZACJI
- STACJA TRANSFORMATOROWA SN/nn DO PRZEBUDOWY

TELEKOMUNIKACJA

- KANALIZACJA TELETECHNICZNA ISTNIEJĄCA
- SZAFA KABLOWA ISTNIEJĄCA
- CENTRALA

25 0 50 100 m

skala 1:2000

WYKONANO NA PODSTAWIE OPRACOWANIA WYKONANEGO PRZEZ FIRMĘ: "PROJEKTOWANIE SYSTEMÓW GRZEWCZYCH" - ANDRZEJ ŁAZĘCKI, MARZANNA SCHNOTALE, HALINA DŹWIĘGA

URZĄD MIASTA KRAKOWA
BIURO PLANOWANIA PRZESTRZENNEGO
LISTOPAD 2005