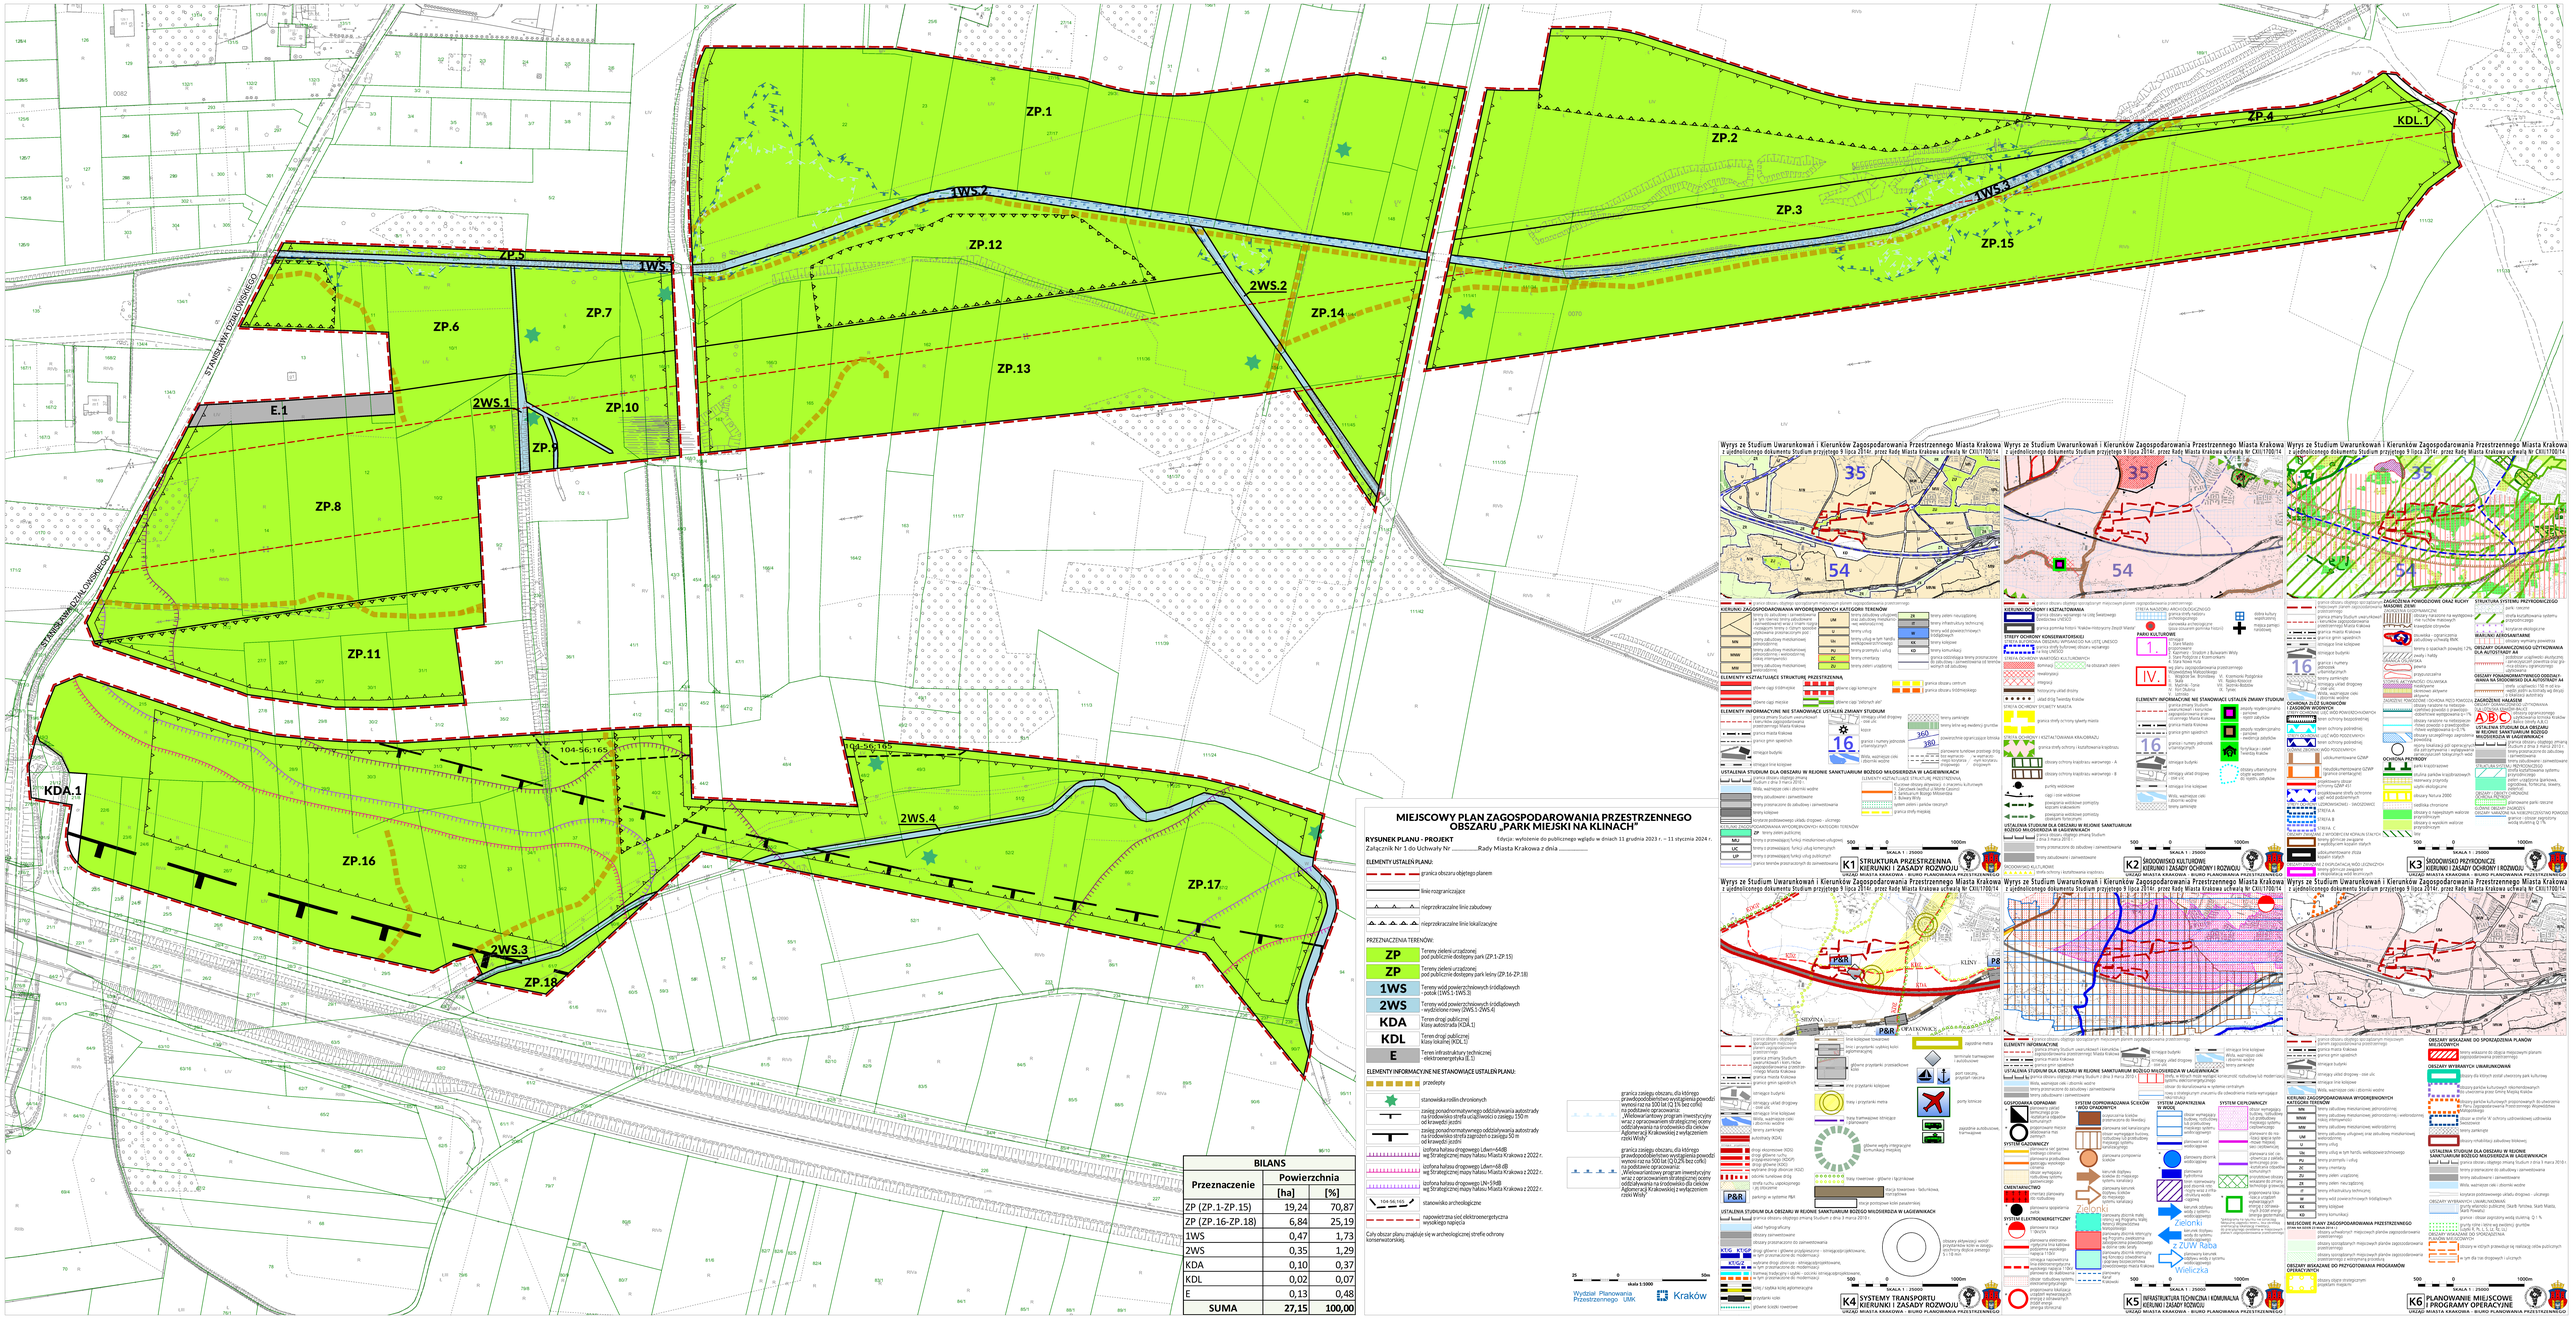

MIEJSCOWY PLAN ZAGOSPODAROWANIA PRZESTRZENNEGO OBSZARU „PARK MIEJSKI NA KLINACH"

RYSUNEK PLANU - PROJEKT Edycja- wyłożenie do publicznego wglądu w dniach 11 grudnia 2023 r. – 11 stycznia 2024 r.

Załącznik Nr 1 do Uchwały Nr ……Rady Miasta Krakowa z dnia ……

ELEMENTY USTALEŃ PLANU:

- granica obszaru objętego planem
- linie rozgraniczające
- nieprzekraczalne linie zabudowy
- nieprzekraczalne linie lokalizacyjne

PRZEZNACZENIA TERENÓW:

ZP	Tereny zieleni urządzonej pod publiczne dostępny park (ZP.1-ZP.15)
ZP	Tereny zieleni urządzonej pod publiczne dostępny park leśny (ZP.16-ZP.18)
1WS	Tereny wód powierzchniowych śródlądowych potok (1WS.1-1WS.3)
2WS	Tereny wód powierzchniowych śródlądowych projektowane nowe (2WS.1-2WS.4)
KDA	Teren dróg publicznej klasy autostrady (KDA.1)
KDL	Teren dróg publicznej klasy lokalnej (KDL.1)
E	Teren infrastruktury technicznej - elektroenergetyka (E.1)

ELEMENTY INFORMACYJNE NIE STANOWIĄCE USTALEŃ PLANU:

- przedpole
- stanowiska roślin chronionych
- zasięg ponadnormatywnego oddziaływania autostrady na środowisko strefa uciążliwości o zasięgu 150 m od krawędzi jezdni
- zasięg ponadnormatywnego oddziaływania autostrady na środowisko strefa zagrożeń o zasięgu 20 m od krawędzi jezdni
- izofona hałasu drogowego Lden=64dB wg Strategicznej mapy hałasu Miasta Krakowa z 2022 r.
- izofona hałasu drogowego Lden=68 dB wg Strategicznej mapy hałasu Miasta Krakowa z 2022 r.
- izofona hałasu drogowego LN=59dB wg Strategicznej mapy hałasu Miasta Krakowa z 2022 r.
- 104-56;165 stanowisko archeologiczne
- napowietrzna sieć elektroenergetyczna wysokiego napięcia

Cały obszar planu znajduje się w archeologicznej strefie ochrony konserwatorskiej.

BILANS		
Przeznaczenie	Powierzchnia	
	[ha]	[%]
ZP (ZP.1-ZP.15)	19,24	70,87
ZP (ZP.16-ZP.18)	6,84	25,19
1WS	0,47	1,73
2WS	0,35	1,29
KDA	0,10	0,37
KDL	0,02	0,07
E	0,13	0,48
SUMA	27,15	100,00

granica zasięgu obszaru, dla którego prawdopodobieństwo wystąpienia powodzi wynosi raz na 100 lat (1% bez cofki) na podstawie opracowania: „Wielowariantowy program inwestycyjny dla ochrony przeciwpowodziowej Krakowa oddziałowania na środowisko dla zlewni Aglomeracji Krakowskiej z wyłączeniem zlewni Wisły"

granica zasięgu obszaru, dla którego prawdopodobieństwo wystąpienia powodzi wynosi raz na 500 lat (0,2% bez cofki) na podstawie opracowania: „Wielowariantowy program inwestycyjny dla ochrony przeciwpowodziowej Krakowa oddziałowania na środowisko dla zlewni Aglomeracji Krakowskiej z wyłączeniem zlewni Wisły"

Wydział Planowania Przestrzennego UMK

Kraków

skala 1:5000

Wyrys ze Studium Uwarunkowań i Kierunków Zagospodarowania Przestrzennego Miasta Krakowa z sjednolitszego dokumentu Studium przyjętego 9 lipca 2014r. przez Radę Miasta Krakowa uchwałą Nr CXI/1702/14

KIERUNKI ZAGOSPODAROWANIA WYODRĘBNIONYCH KATEGORII TERENÓW

ELEMENTY KSZTAŁTUJĄCE STRUKTURĘ PRZESTRZENNĄ

ELEMENTY INFORMACYJNE NIE STANOWIĄCE USTALEŃ ZMIANY STUDIUM

USTALENIA STUDIUM DLA OBSZARU W REJONIE SANKTUARIUM BOŻEGO MIŁOSIERDZIA W ŁAGIEWNIKACH

ELEMENTY KSZTAŁTUJĄCE STRUKTURĘ PRZESTRZENNĄ

ELEMENTY INFORMACYJNE

K1 STRUKTURA PRZESTRZENNA KIERUNKI I ZASADY ROZWOJU

URZĄD MIASTA KRAKOWA - BIURO PLANOWANIA PRZESTRZENNEGO

Wyrys ze Studium Uwarunkowań i Kierunków Zagospodarowania Przestrzennego Miasta Krakowa z sjednolitszego dokumentu Studium przyjętego 9 lipca 2014r. przez Radę Miasta Krakowa uchwałą Nr CXI/1702/14

KIERUNKI ZAGOSPODAROWANIA WYODRĘBNIONYCH KATEGORII TERENÓW

STREFY OCHRONY KONSERWATORSKIEJ

ELEMENTY KSZTAŁTUJĄCE STRUKTURĘ PRZESTRZENNĄ

ELEMENTY INFORMACYJNE NIE STANOWIĄCE USTALEŃ ZMIANY STUDIUM

USTALENIA STUDIUM DLA OBSZARU W REJONIE SANKTUARIUM BOŻEGO MIŁOSIERDZIA W ŁAGIEWNIKACH

ELEMENTY INFORMACYJNE

K2 ŚRODOWISKO KULTUROWE KIERUNKI I ZASADY OCHRONY I ROZWOJU

URZĄD MIASTA KRAKOWA - BIURO PLANOWANIA PRZESTRZENNEGO

Wyrys ze Studium Uwarunkowań i Kierunków Zagospodarowania Przestrzennego Miasta Krakowa z sjednolitszego dokumentu Studium przyjętego 9 lipca 2014r. przez Radę Miasta Krakowa uchwałą Nr CXI/1702/14

ZAGROŻENIA POWODZIOWE ORAZ RUCHY MASOWE ZIEMI

OBSZARY ZAGROŻENIA USZYTKOWANIA GÓRNICZEGO

OBSZARY POWIĄZAŃ PRZYRODNICZYCH

OBSZARY ZAGROŻENIA HAŁASEM

USTALENIA STUDIUM DLA OBSZARU W REJONIE SANKTUARIUM BOŻEGO MIŁOSIERDZIA W ŁAGIEWNIKACH

KIERUNKI ZAGOSPODAROWANIA WYODRĘBNIONYCH KATEGORII TERENÓW

USTALENIA STUDIUM DLA OBSZARU W REJONIE SANKTUARIUM BOŻEGO MIŁOSIERDZIA W ŁAGIEWNIKACH

OBSZARY WSKAZANE DO SPORZĄDZENIA PLANÓW MIEJSCOWYCH

OBSZARY WYMAGAJĄCE PRZEKSZTAŁCEŃ

OBSZARY WYMAGAJĄCE OCHRONY

K3 ŚRODOWISKO PRZYRODNICZE KIERUNKI I ZASADY OCHRONY I ROZWOJU

URZĄD MIASTA KRAKOWA - BIURO PLANOWANIA PRZESTRZENNEGO

Wyrys ze Studium Uwarunkowań i Kierunków Zagospodarowania Przestrzennego Miasta Krakowa z sjednolitszego dokumentu Studium przyjętego 9 lipca 2014r. przez Radę Miasta Krakowa uchwałą Nr CXI/1702/14

KIERUNKI ZAGOSPODAROWANIA WYODRĘBNIONYCH KATEGORII TERENÓW

ELEMENTY INFORMACYJNE

USTALENIA STUDIUM DLA OBSZARU W REJONIE SANKTUARIUM BOŻEGO MIŁOSIERDZIA W ŁAGIEWNIKACH

GOSPODARKA ODPADAMI

SYSTEM GAZOWNICZY

CIEPŁOWNICTWO

SYSTEM ELEKTROENERGETYCZNY

SYSTEM ZAOPATRZENIA W WODĘ

SYSTEM CIEPŁOWNICZY

K4 SYSTEMY TRANSPORTU KIERUNKI I ZASADY ROZWOJU

URZĄD MIASTA KRAKOWA - BIURO PLANOWANIA PRZESTRZENNEGO

Wyrys ze Studium Uwarunkowań i Kierunków Zagospodarowania Przestrzennego Miasta Krakowa z sjednolitszego dokumentu Studium przyjętego 9 lipca 2014r. przez Radę Miasta Krakowa uchwałą Nr CXI/1702/14

ELEMENTY INFORMACYJNE

USTALENIA STUDIUM DLA OBSZARU W REJONIE SANKTUARIUM BOŻEGO MIŁOSIERDZIA W ŁAGIEWNIKACH

GOSPODARKA ODPADAMI

SYSTEM GAZOWNICZY

CIEPŁOWNICTWO

SYSTEM ELEKTROENERGETYCZNY

SYSTEM ODPROWADZANIA ŚCIEKÓW BYTO-GOSPODARCZYCH

SYSTEM ZAOPATRZENIA W WODĘ

SYSTEM CIEPŁOWNICZY

K5 INFRASTRUKTURA TECHNICZNA I KOMUNALNA KIERUNKI I ZASADY ROZWOJU

URZĄD MIASTA KRAKOWA - BIURO PLANOWANIA PRZESTRZENNEGO

Wyrys ze Studium Uwarunkowań i Kierunków Zagospodarowania Przestrzennego Miasta Krakowa z sjednolitszego dokumentu Studium przyjętego 9 lipca 2014r. przez Radę Miasta Krakowa uchwałą Nr CXI/1702/14

OBSZARY WSKAZANE DO SPORZĄDZENIA PLANÓW MIEJSCOWYCH

OBSZARY WYMAGAJĄCE PRZEKSZTAŁCEŃ

OBSZARY WYMAGAJĄCE OCHRONY

KIERUNKI ZAGOSPODAROWANIA WYODRĘBNIONYCH KATEGORII TERENÓW

USTALENIA STUDIUM DLA OBSZARU W REJONIE SANKTUARIUM BOŻEGO MIŁOSIERDZIA W ŁAGIEWNIKACH

MIEJSCOWE PLANY ZAGOSPODAROWANIA PRZESTRZENNEGO

OBSZARY WSKAZANE DO PRZYGOTOWANIA PROGRAMÓW OPERACYJNYCH

K6 PLANOWANIE MIEJSCOWE I PROGRAMY OPERACYJNE

URZĄD MIASTA KRAKOWA - BIURO PLANOWANIA PRZESTRZENNEGO