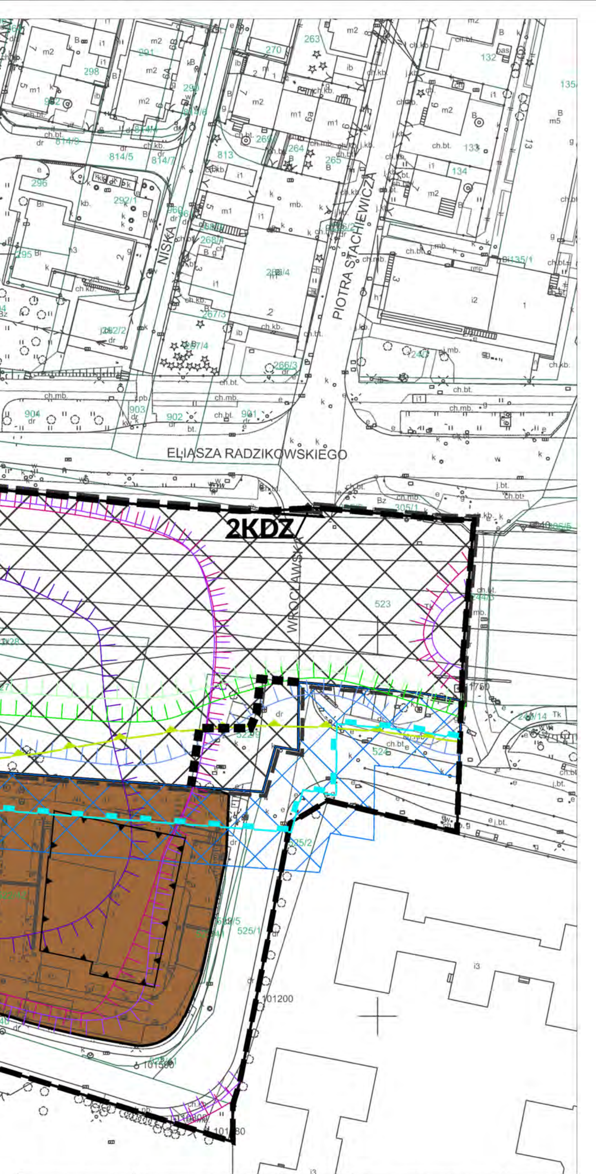

Przeznaczenia	Powierzchnia [ha]	Grupa	Powierzchnia [ha]	[%]
1MN	0,94			
2MN	0,74			
3MN	0,15	MN	1,83	4,04
1MW	0,21			
2MW	0,41			
3MW	1,70			
4MW	1,50			
5MW	1,82			
6MW	0,49			
7MW	0,24			
8MW	0,27			
9MW	0,47			
10MW	0,25			
11MW	0,16			
12MW	0,09			
13MW	0,71			
14MW	0,80			
15MW	4,12			
16MW	3,46			
17MW	0,46			
18MW	1,00			
19MW	0,85			
20MW	0,16	MW	19,27	42,55
1MW-U	0,43			
2MW-U	0,21			
3MW-U	0,39	MW-U	1,03	2,28
1U	0,04			
2U	0,04			
3U	0,05			
4U	0,37			
5U	3,20			
6U	0,60			
7U	0,03			
8U	0,03			
9U	0,09			
10U	0,06	U	4,50	9,97
1UE	0,26			
2UE	0,39	UE	0,64	1,43
1ZP	0,24			
2ZP	0,35			
3ZP	0,06			
4ZP	0,13			
5ZP	0,04			
6ZP	0,05			
7ZP	0,03			
8ZP	0,01			
9ZP	0,62	ZP	1,48	3,27
1KOO	0,15	KOO	0,15	0,33
1KOG	0,27			
2KOG	0,02			
3KOG	0,02			
4KOG	0,43			
5KOG	0,20			
6KOG	0,44	KOG	1,36	3,02
1KOP	0,06	KOP	0,06	0,14
1KKK	5,00	KKK	5,00	10,70
1KDZ-KKS	0,42			
2KDZ-KKS	2,55			
3KDZ-KKS	1,69			
4KDZ-KKS	0,04	KDZ-KKS	4,70	10,60
1KDZ	0,82			
2KDZ	0,01	KDZ	0,82	1,82
1KDL	0,99	KDL	0,99	2,18
1KDD	0,27			
2KDD	0,68			
3KDD	0,26			
4KDD	0,14			
5KDD	0,40			
6KDD	0,11			
7KDD	0,05	KDD	1,90	4,21
1KR	0,13			
2KR	0,25			
3KR	0,14			
4KR	0,09	KR	0,60	1,51
1KP	0,01			
2KP	0,02			
3KP	0,00			
4KP	0,02			
5KP	0,03			
6KP	0,03	KP	0,12	0,20
TZ*	0,76	N	0,76	1,69
SUMA	**45,19**		**45,19**	**100,00**

*Tereny zamknięte MON

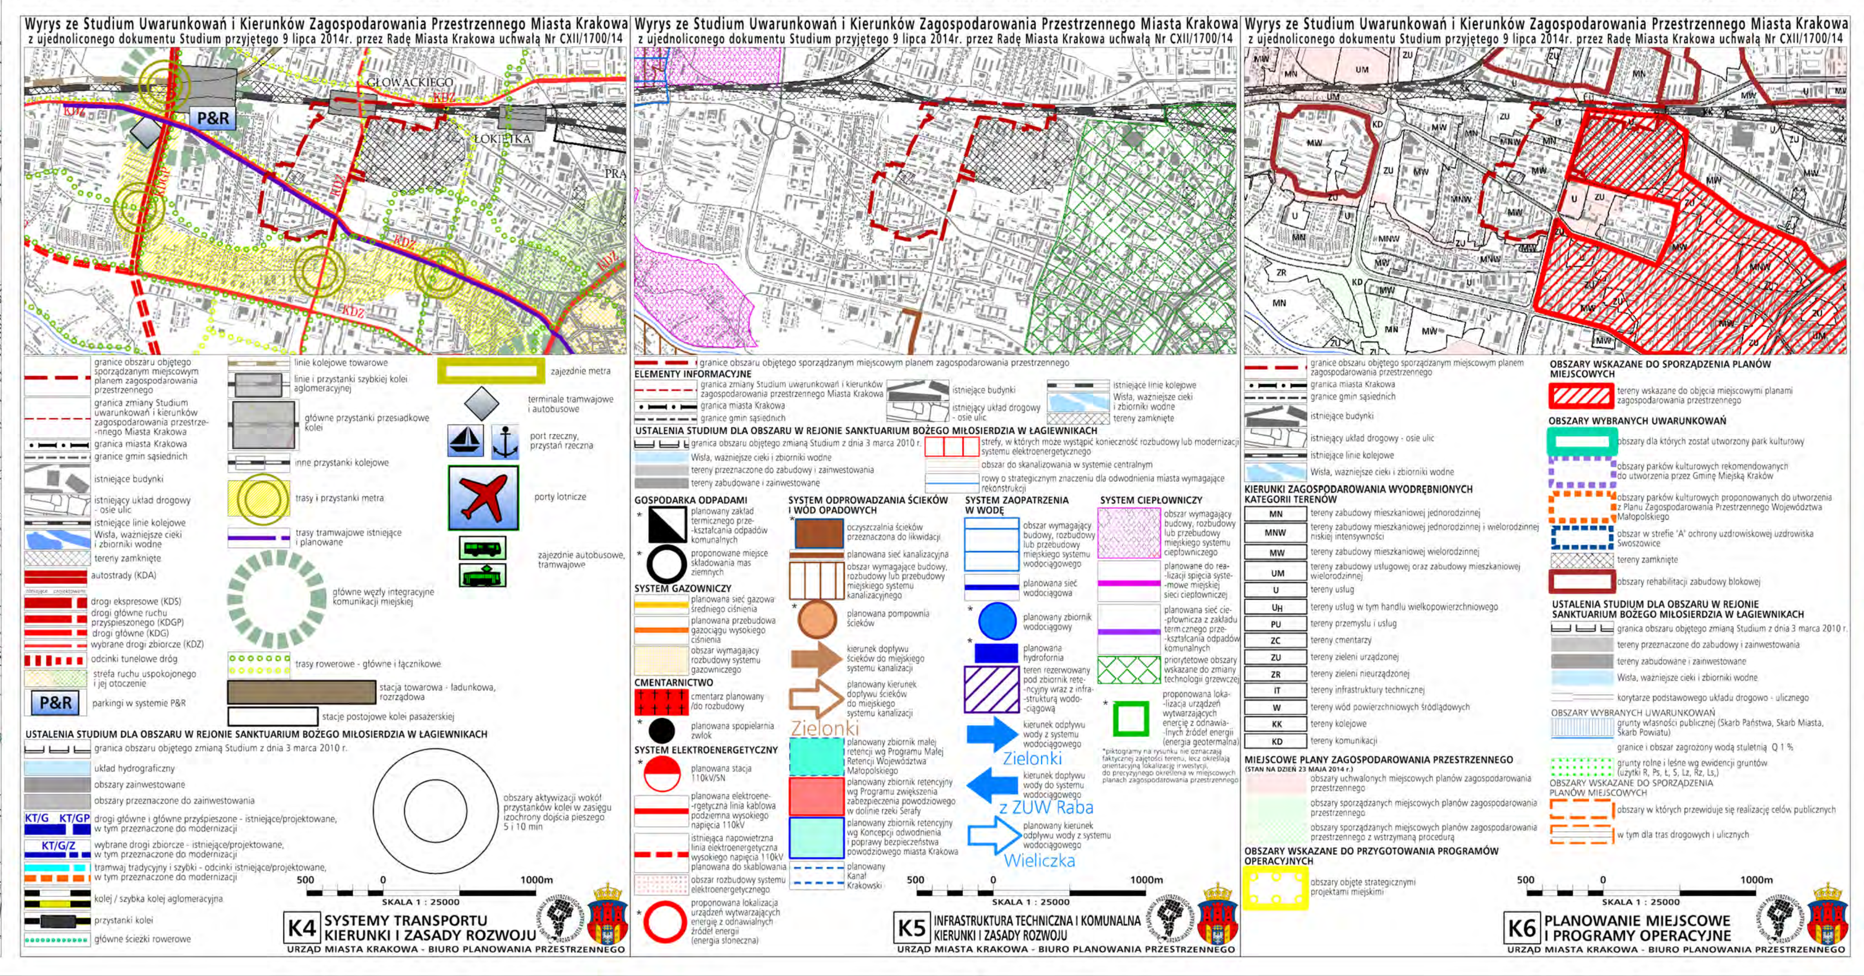

MIEJSCOWY PLAN ZAGOSPODAROWANIA PRZESTRZENNEGO OBSZARU „RYDLA"

RYSUNEK PLANU - PROJEKT

Edycja: do ponownego opiniowania i uzgodnień ustawowych - listopad 2023r.

Załącznik Nr 1 do Uchwały Nr ....Rady Miasta Krakowa z dnia ....

ELEMENTY USTALEŃ PLANU:

- granica obszaru objętego planem
- linie rozgraniczające
- nieprzekraczalne linie zabudowy
- obowiązujące linie zabudowy
- strefa ochrony i kształtowania zieleni
- szpalery drzew
- drzewa wskazane do ochrony
- Z(5) obiekty objęte ochroną
- linia regulacyjna

PRZEZNACZENIA TERENÓW:

- MN – tereny zabudowy mieszkaniowej jednorodzinnej (1MN - 3MN)
- MW – tereny zabudowy mieszkaniowej wielorodzinnej (1MW-20MW)
- MW-U – tereny zabudowy mieszkaniowej wielorodzinnej lub usługowej (1MW-U - 3MW-U)
- U – tereny usług (1U - 10U)
- UE – tereny usług edukacji (1UE - 2UE)
- ZP – tereny zieleni urządzonej (1ZP - 9ZP)
- KDZ – tereny dróg zbiorczych (1KDZ, 2KDZ)
- KDZ-KKS – tereny dróg zbiorczych z torowiskiem tramwajowym (1KDZ-KKS - 4KDZ-KKS)
- KDL – teren drogi lokalnej (1KDL)
- KDD – tereny dróg dojazdowych (1KDD - 7KDD)
- KR – tereny komunikacji drogowej wewnętrznej (1KR-4KR)
- KP – tereny komunikacji pieszo-rowerowej (1KP-6KP)
- KKK – teren komunikacji kolejowej (1KKK)
- KOO – teren obsługi podróżnych (1KOO)
- KOG – tereny garaży (1KOG - 6KOG)
- KOP – teren parkingu (1KOP)

ELEMENTY INFORMACYJNE NIESTANOWIĄCE USTALEŃ PLANU:

- oś widokowa na Kopiec Kościuszki
- E(5) obiekty ujęte w gminnej ewidencji zabytków
- R(1) fragment zabytku wpisanego do rejestru zabytków
- obszar archeologicznej strefy ochrony konserwatorskiej
- zasięg terenów w odległości 20 m od osi skrajnego toru kolejowego
- odległość 10 m od granicy obszaru kolejowego
- strefa 20 m od granicy obszaru
- istniejące ciągi piesze
- trasy rowerowe łącznikowe
- izofona hałasu drogowego LDWN=64 dB wg Strategicznej Mapy hałasu Miasta Krakowa z 2022r.
- izofona hałasu drogowego LDWN=68 dB wg Strategicznej Mapy hałasu Miasta Krakowa z 2022r.
- izofona hałasu drogowegoLN=59 dB wg Strategicznej Mapy hałasu Miasta Krakowa z 2022r.
- izofona hałasu szynowego LDWN=64 dB wg Strategicznej Mapy hałasu Miasta Krakowa z 2022r.
- izofona hałasu szynowego LDWN=68 dB wg Strategicznej Mapy hałasu Miasta Krakowa z 2022r.
- izofona hałasu szynowego LN=59 dB wg Strategicznej Mapy hałasu Miasta Krakowa z 2022r.
- tereny zamknięte
- lokalizacja inwestycji drogowych
- w600 magistrala wodociągowa istniejąca
- studnia awaryjnego zapotrzebowania w wodę

25 0 50m
skala 1:1000

Wydział Planowania Przestrzennego UMK

Kraków

Wykorzystano mapę zasadniczą w postaci wektorowej pozyskaną 2023-07-25 z Grodzkiego Ośrodka Dokumentacji Geodezyjnej i Kartograficznej w Krakowie

PL-2000 (EPSG:2178)