



Wyrys ze Studium Uwarunkowań i Kierunków Zagospodarowania Przestrzennego Miasta Krakowa z załącznicami nr 1-16, z dnia 15.12.2015 r. (zaktualizowane) i Wyrys ze Studium Uwarunkowań i Kierunków Zagospodarowania Przestrzennego Miasta Krakowa z załącznicami nr 1-16, z dnia 15.12.2015 r. (zaktualizowane)

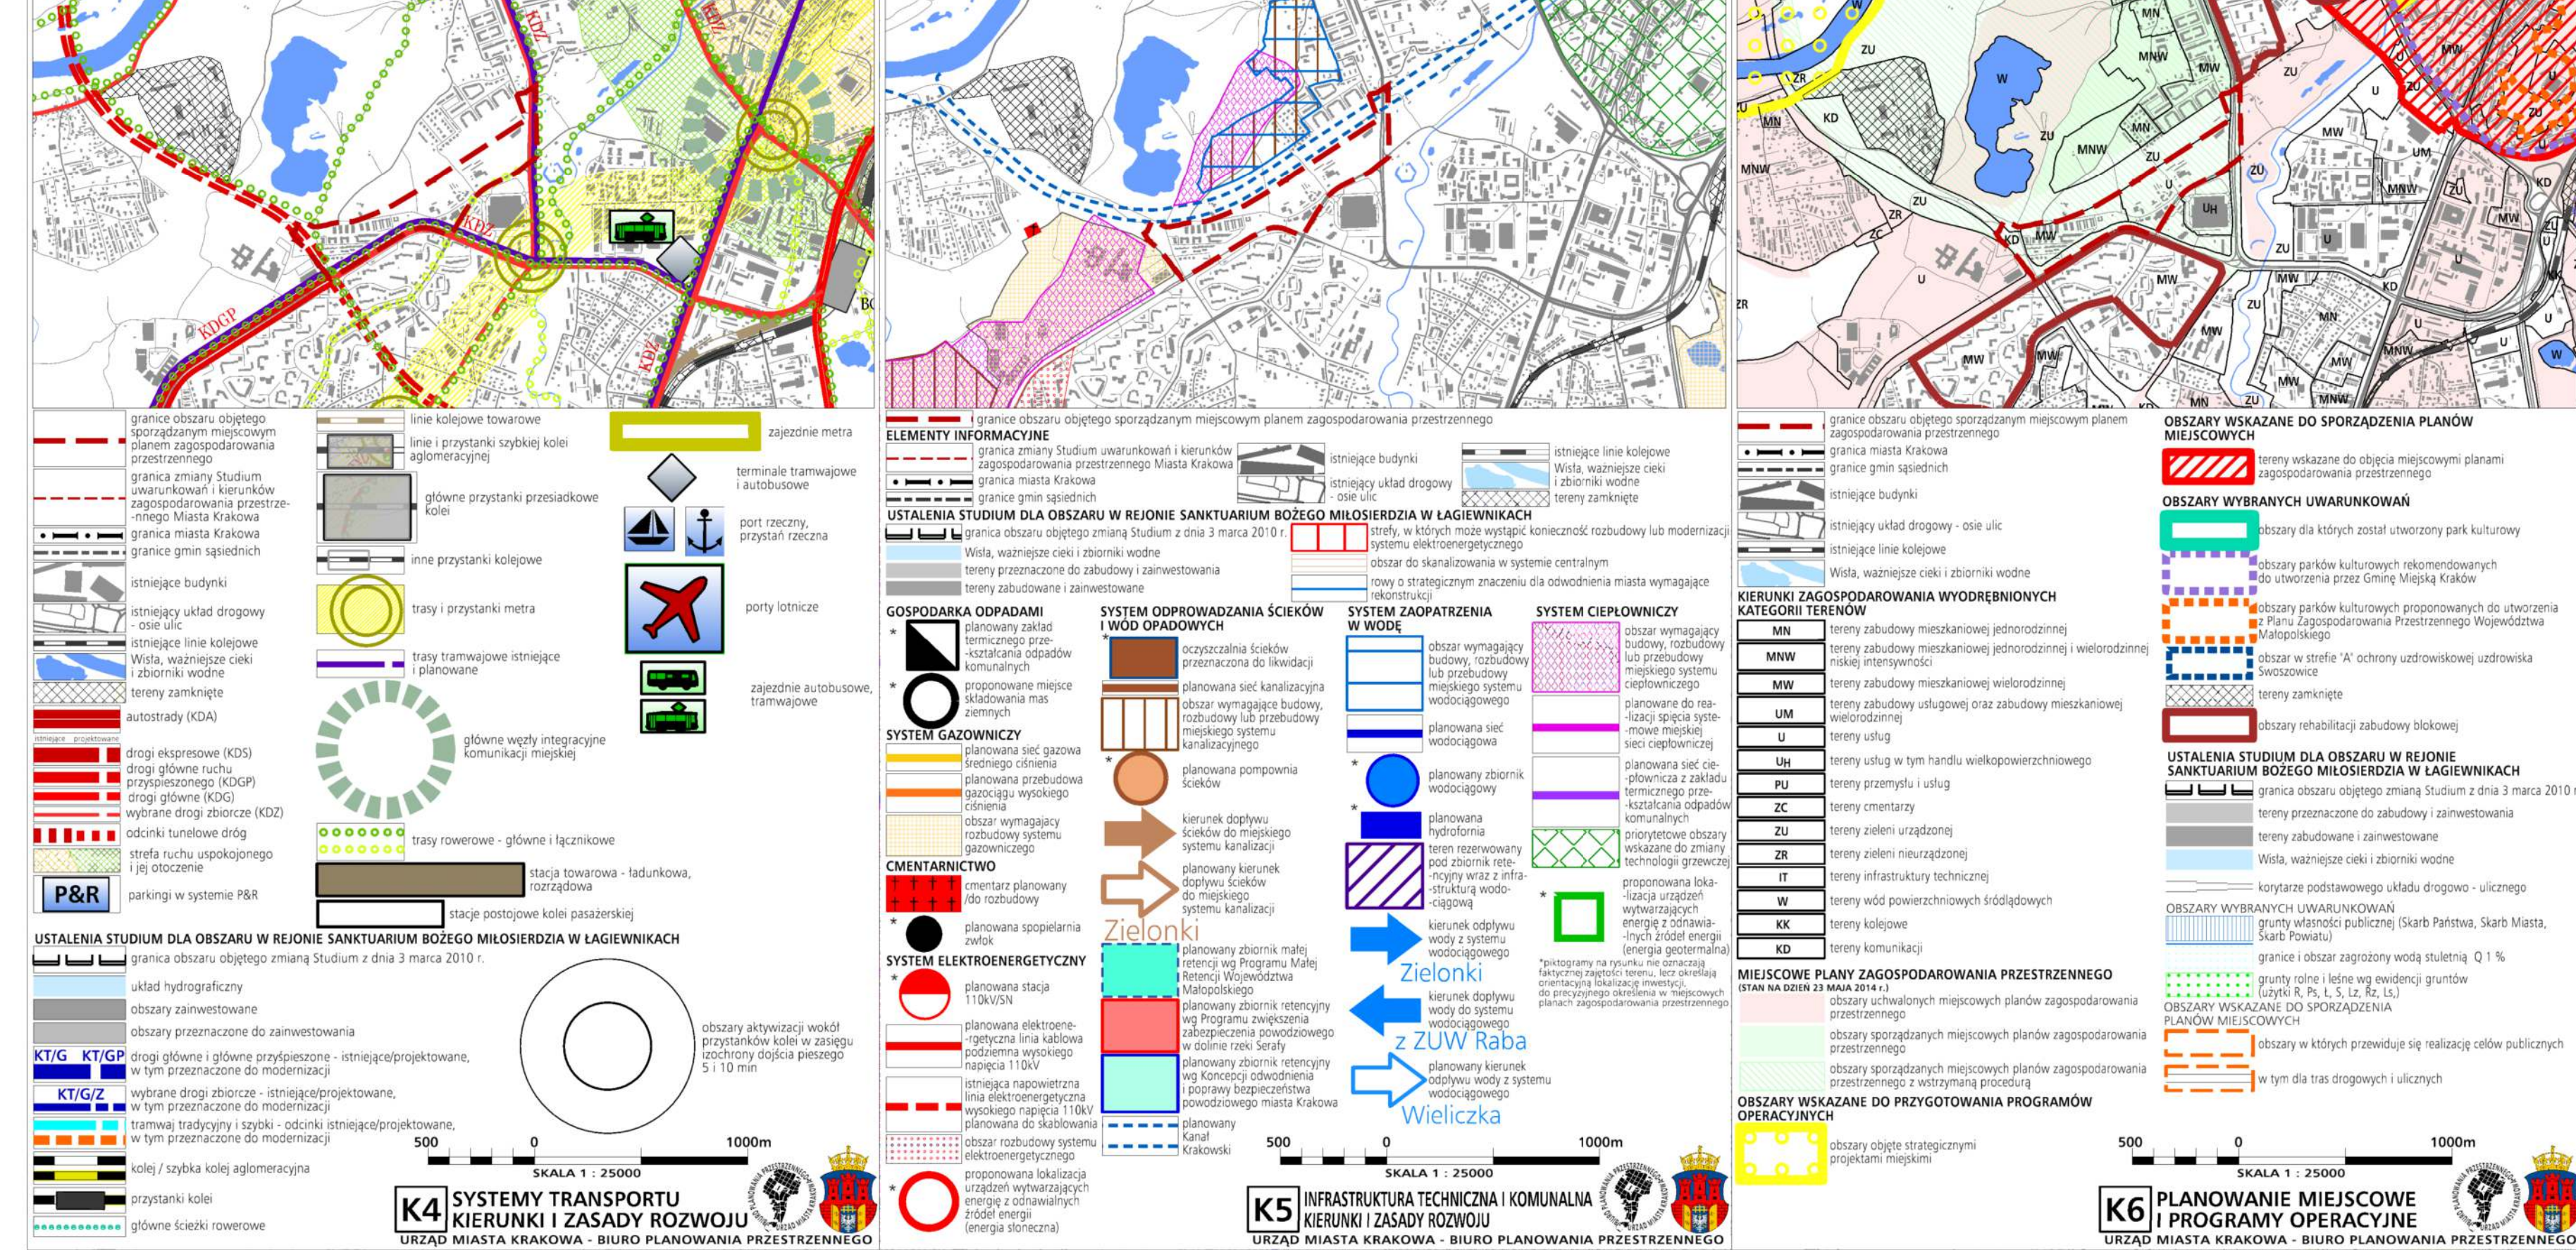

Wyrys ze Studium Uwarunkowań i Kierunków Zagospodarowania Przestrzennego Miasta Krakowa z załącznicami nr 1-16, z dnia 15.12.2015 r. (zaktualizowane) i Wyrys ze Studium Uwarunkowań i Kierunków Zagospodarowania Przestrzennego Miasta Krakowa z załącznicami nr 1-16, z dnia 15.12.2015 r. (zaktualizowane)

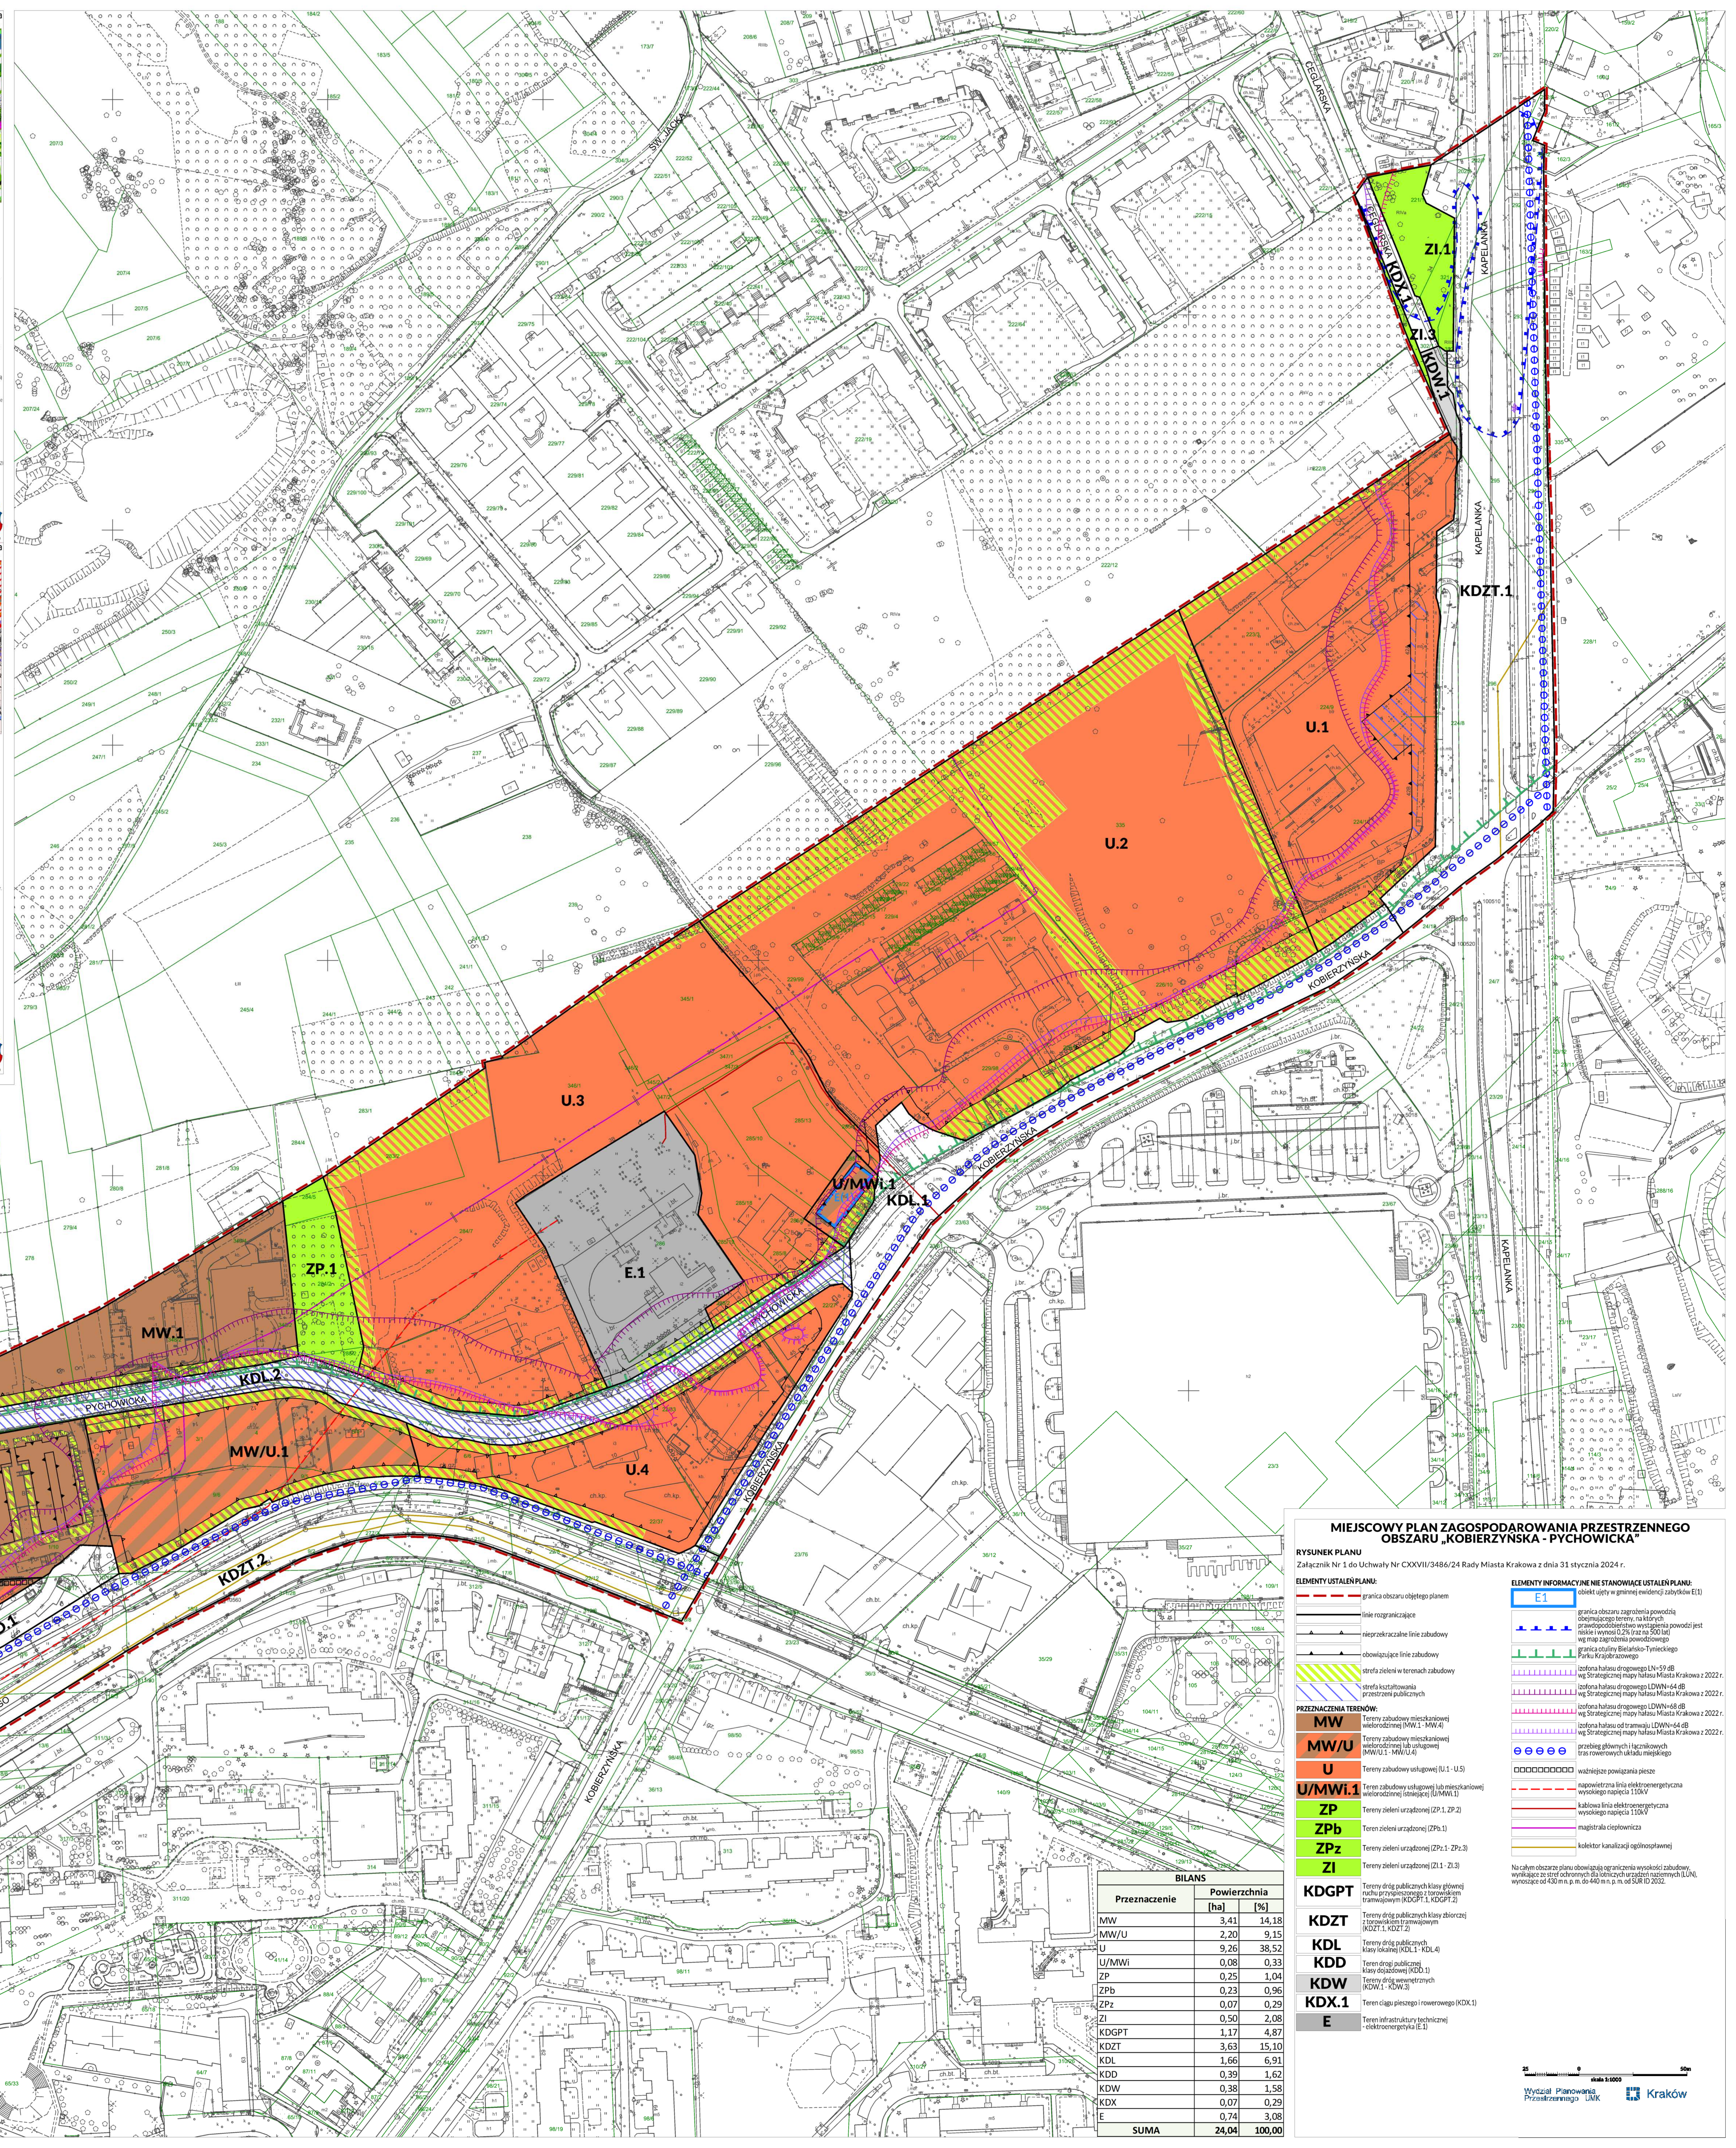

Wyrys ze Studium Uwarunkowań i Kierunków Zagospodarowania Przestrzennego Miasta Krakowa z załącznicami nr 1-16, z dnia 15.12.2015 r. (zaktualizowane) i Wyrys ze Studium Uwarunkowań i Kierunków Zagospodarowania Przestrzennego Miasta Krakowa z załącznicami nr 1-16, z dnia 15.12.2015 r. (zaktualizowane)

MIEJSKOWY PLAN ZAGOSPODAROWANIA PRZESTRZENNEGO OBSZARU „KOBIERZŃSKA - PYCHOWICKA”

RYSUNEK PLANU
Załącznik Nr 1 do Uchwały Nr CCXVIII/3486/24 Rady Miasta Krakowa z dnia 31 stycznia 2024 r.

ELEMENTY USTALEN PLANU

- granicę obszaru objętego planem
- linię rozgraniczającą
- reprezentacyjne linie zabudowy
- obowiązkowe linie zabudowy
- strefę zieleni w terenach zabudowy
- strefę kształtowania przestrzeni publicznych
- PRZYZNACZENIA TERENÓW:
- MW Tereny zabudowy mieszkaniowej wielokostki (MWW.1 - MWW.6)
- MW/U Tereny zabudowy mieszkaniowej wielokostki (MWW.1 - MWW.6)
- U Tereny zabudowy usługowej (U.1 - U.5)
- U/MW.1 Tereny zabudowy usługowej lub mieszkaniowej wielokostki (U/MW.1)
- ZP Tereny zieleni urządzonej (ZP.1, ZP.2)
- ZPb Tereny zieleni urządzonej (ZPb.1)
- ZPz Tereny zieleni urządzonej (ZPz.1 - ZPz.3)
- ZI Tereny zieleni urządzonej (ZI.1 - ZI.2)
- KDGPT Tereny dróg publicznych klasy głównej (KDGPT.1 - KDGPT.2)
- KDZT Tereny dróg publicznych klasy dojazdowej (KDZT.1 - KDZT.2)
- KDL Tereny dróg publicznych klasy lokalnej (KDL.1 - KDL.4)
- KDD Tereny dróg publicznych klasy dojazdowej (KDD.1)
- KDW Tereny dróg publicznych klasy lokalnej (KDW.1 - KDW.3)
- KDX.1 Tereny ciągów pieszych i rowerowych (KDX.1)
- E Tereny infrastruktury technicznej i elektroenergetyki (E.1)

BILANS		
Przeznaczenie	Powierzchnia [ha]	[%]
MW	3,41	14,18
MW/U	2,20	9,15
U	9,26	38,52
U/MW.1	0,08	0,33
ZP	0,25	1,04
ZPb	0,23	0,96
ZPz	0,07	0,29
ZI	0,50	2,08
KDGPT	1,17	4,87
KDZT	3,63	15,10
KDL	1,66	6,91
KDD	0,39	1,62
KDW	0,38	1,58
KDX	0,07	0,29
E	0,74	3,08
SUMA	24,04	100,00