
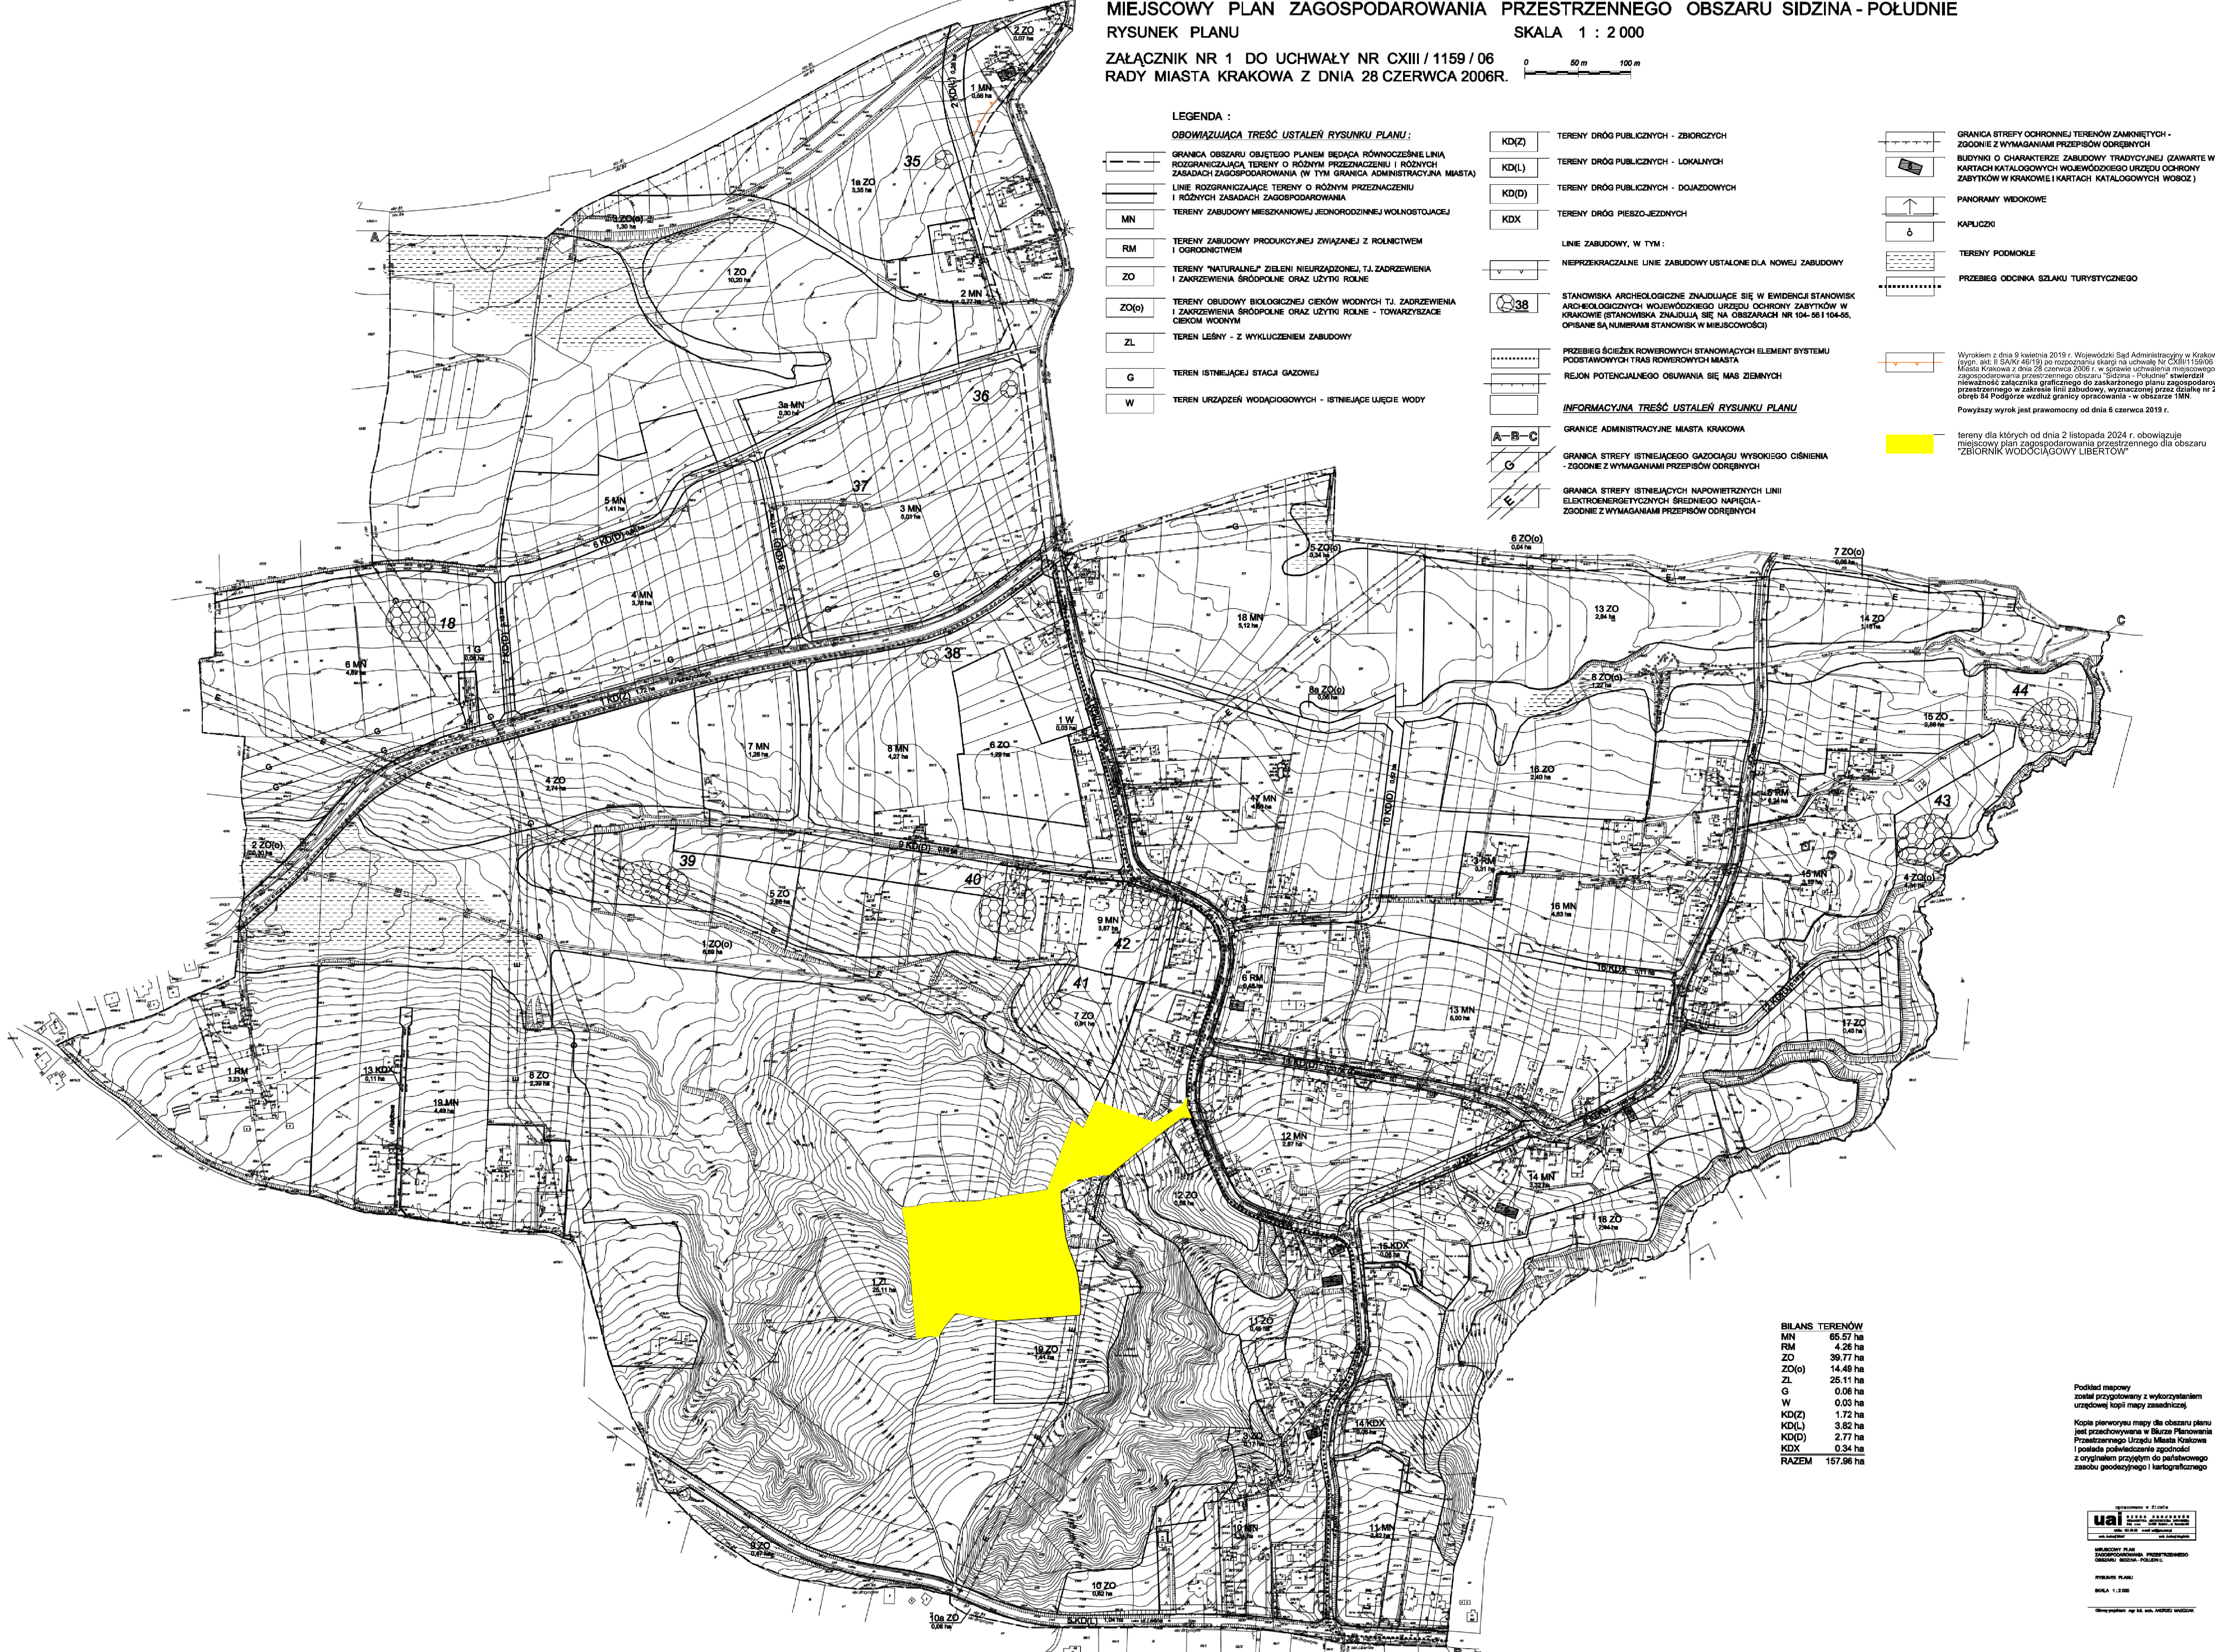


MIJSCOWY PLAN ZAGOSPODAROWANIA PRZESTRZENNEGO OBSZARU SIDZINA - POŁUDNIE

RYSUNEK PLANU

SKALA 1 : 2 000

ZAŁĄCZNIK NR 1 DO UCHWAŁY NR CXIII / 1159 / 06
RADY MIASTA KRAKOWA Z DNIA 28 CZERWCA 2006R.

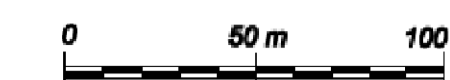

LEGENDA :

OBOWIAZUJĄCA TREŚĆ USTALEŃ RYSUNKU PLANU :

- GRANICA OBSZARU OBJĘTEGO PLANEM BĘDĄCA RÓWNOCZEŚNIE LINIĄ ROZGRANICZAJĄCĄ TERENY O RÓŻNYM PRZEZNACZENIU I RÓŻNYCH ZASADACH ZAGOSPODAROWANIA (W TYM GRANICĄ ADMINISTRACYJNĄ MIASTA)
- LINE ROZGRANICZAJĄCE TERENY O RÓŻNYM PRZEZNACZENIU I RÓŻNYCH ZASADACH ZAGOSPODAROWANIA
- MN TERENY ZABUDOWY MIESZKANIOWEJ JEDNORODZINNEJ WOLNOSTOJĄCEJ
- RM TERENY ZABUDOWY PRODUKCYJNEJ ZWIĄZANEJ Z ROLNICTWEM I OGRODNICTWEM
- ZO TERENY "NATURALNE" ZIELENI NIURZĄDZONEJ, T.J. ZADRZEWIENIA I ZAKRZEWIENIA ŚRÓDPOLNE ORAZ UŻYTKI ROLNE
- ZO(o) TERENY OBUJĘTE BIOLOGICZNEJ CIĘKÓW WODNYCH T.J. ZADRZEWIENIA I ZAKRZEWIENIA ŚRÓDPOLNE ORAZ UŻYTKI ROLNE - TOWARZYSZĄCE CIĘKÓW WODNYM
- ZL TEREN LEŚNY - Z WYKLUCZENIEM ZABUDOWY
- G TEREN ISTNIEJĄCEJ STACJI GAZOWEJ
- W TEREN URZĄDZEŃ WODOCIĄGOWYCH - ISTNIEJĄCE UJĘDZIE WODY

- KD(Z) TERENY DRÓG PUBLICZNYCH - ZBIORCZYCH
- KD(L) TERENY DRÓG PUBLICZNYCH - LOKALNYCH
- KD(D) TERENY DRÓG PUBLICZNYCH - DOJAZDOWYCH
- KDX TERENY DRÓG PIESZO-JEZDNYCH
- LINE ZABUDOWY, W TYM :
NIEPRZEKRACZALNE LINE ZABUDOWY USTALONE DLA NOWEJ ZABUDOWY
- 38 STANOWISKA ARCHEOLOGICZNE ZNAJDUJĄCE SIĘ W EVIDENCJI STANOWISK ARCHEOLOGICZNYCH WOJEWÓDZKIEGO URZĘDU OCHRONY ZABYTKÓW W KRAKOWIE (STANOWISKA ZNAJDUJĄ SIĘ NA OBSZARACH NR 104-56 I 104-55, OPISANE SĄ NUMERAMI STANOWISK W MIEJSCOWOŚCI)
- PRZEBIEG ŚCIEŻEK ROWEROWYCH STANOWIACZYCH ELEMENT SYSTEMU PODSTAWOWYCH TRAS ROWEROWYCH MIASTA
- REJON POTENCJALNEGO OBUJĘCIA SIĘ MAS ZIEMNYCH

- GRANICA STREFY OCHRONNEJ TERENÓW ZAMKNIĘTYCH - ZGODNIE Z WYMAGANIAMI PRZEPISÓW ODREBNYCH
- BUDYNKI O CHARAKTERZE ZABUDOWY TRADYCYJNEJ (ZAWARTE W KARTACH KATALOGOWYCH WOJEWÓDZKIEGO URZĘDU OCHRONY ZABYTKÓW W KRAKOWIE I KARTACH KATALOGOWYCH WOSOBZ)
- PANORAMY WIDOKOWE
- KAPLUCZKI
- TERENY PODMOKLE
- PRZEBIEG ODCINKA SZLAKU TURYSTYCZNEGO

- INFORMACYJNA TREŚĆ USTALEŃ RYSUNKU PLANU**
- A-B-C GRANICE ADMINISTRACYJNE MIASTA KRAKOWA
 - G GRANICA STREFY ISTNIEJĄCEGO GAZOCIĄGU WYSOKIEGO CIŚNIENIA - ZGODNIE Z WYMAGANIAMI PRZEPISÓW ODREBNYCH
 - E GRANICA STREFY ISTNIEJĄCYCH NAPÓWIETRZNYCH LINII ELEKTROENERGETYCZNYCH ŚREDNIEGO NAPIĘCIA - ZGODNIE Z WYMAGANIAMI PRZEPISÓW ODREBNYCH

Wyrokiem z dnia 9 kwietnia 2019 r. Wojewódzki Sąd Administracyjny w Krakowie (sygn. akt: II SA/Kr 481/19) po rozpoznaniu skargi na uchwałę Nr CXIII/1159/06 Rady Miasta Krakowa z dnia 28 czerwca 2006 r. w sprawie uchwalenia miejscowego planu zagospodarowania przestrzennego obszaru "Sidzina - Południe" stwierdził nieważność załącznika graficznego do zaskarżonego planu zagospodarowania przestrzennego w zakresie linii zabudowy, wyznaczonych przez Zbiornik nr 20/2 obręb 54 Podgórze ze względu na granicę opracowania - w obszarze 1 MN.
Powyższy wyrok jest prawomocny od dnia 6 czerwca 2019 r.

tereny dla których od dnia 2 listopada 2024 r. obowiązuje miejscowy plan zagospodarowania przestrzennego dla obszaru "ZBIORNIK WODOCIĄGOWY LIBERTÓW"

BILANS TERENÓW

MN	65,57 ha
RM	4,26 ha
ZO	39,77 ha
ZO(o)	14,48 ha
ZL	25,11 ha
G	0,06 ha
W	0,03 ha
KD(Z)	1,72 ha
KD(L)	3,82 ha
KD(D)	2,77 ha
KDX	0,34 ha
RAZEM	157,96 ha

Podkład mapowy został przygotowany z wykorzystaniem urzędowej kopii mapy zasadniczej.
Kopia pierwotnej mapy dla obszaru planu jest przechowywana w Biurze Planowania Przestrzennego Urzędu Miasta Krakowa i posiada polewiczenie zgodności z oryginałem przyjęłym do państwowego zasobu geodezyjnego i kartograficznego