


**MIJSCOWY PLAN ZAGOSPODAROWANIA PRZESTRZENNEGO OBSZARU SIDZINA - POŁUDNIE**  
**RYSunEK INFRASTRUKTURY TECHNICZNEJ (GOSPODARKA WODNO - ŚCIEKOWA)**  
**ZAŁĄCZNIK NR 2 DO UCHWAŁY NR CXIII / 1159 / 06**  
**RADY MIASTA KRAKOWA Z DNIA 28 CZERWCA 2006R.**

0 50 m 100 m

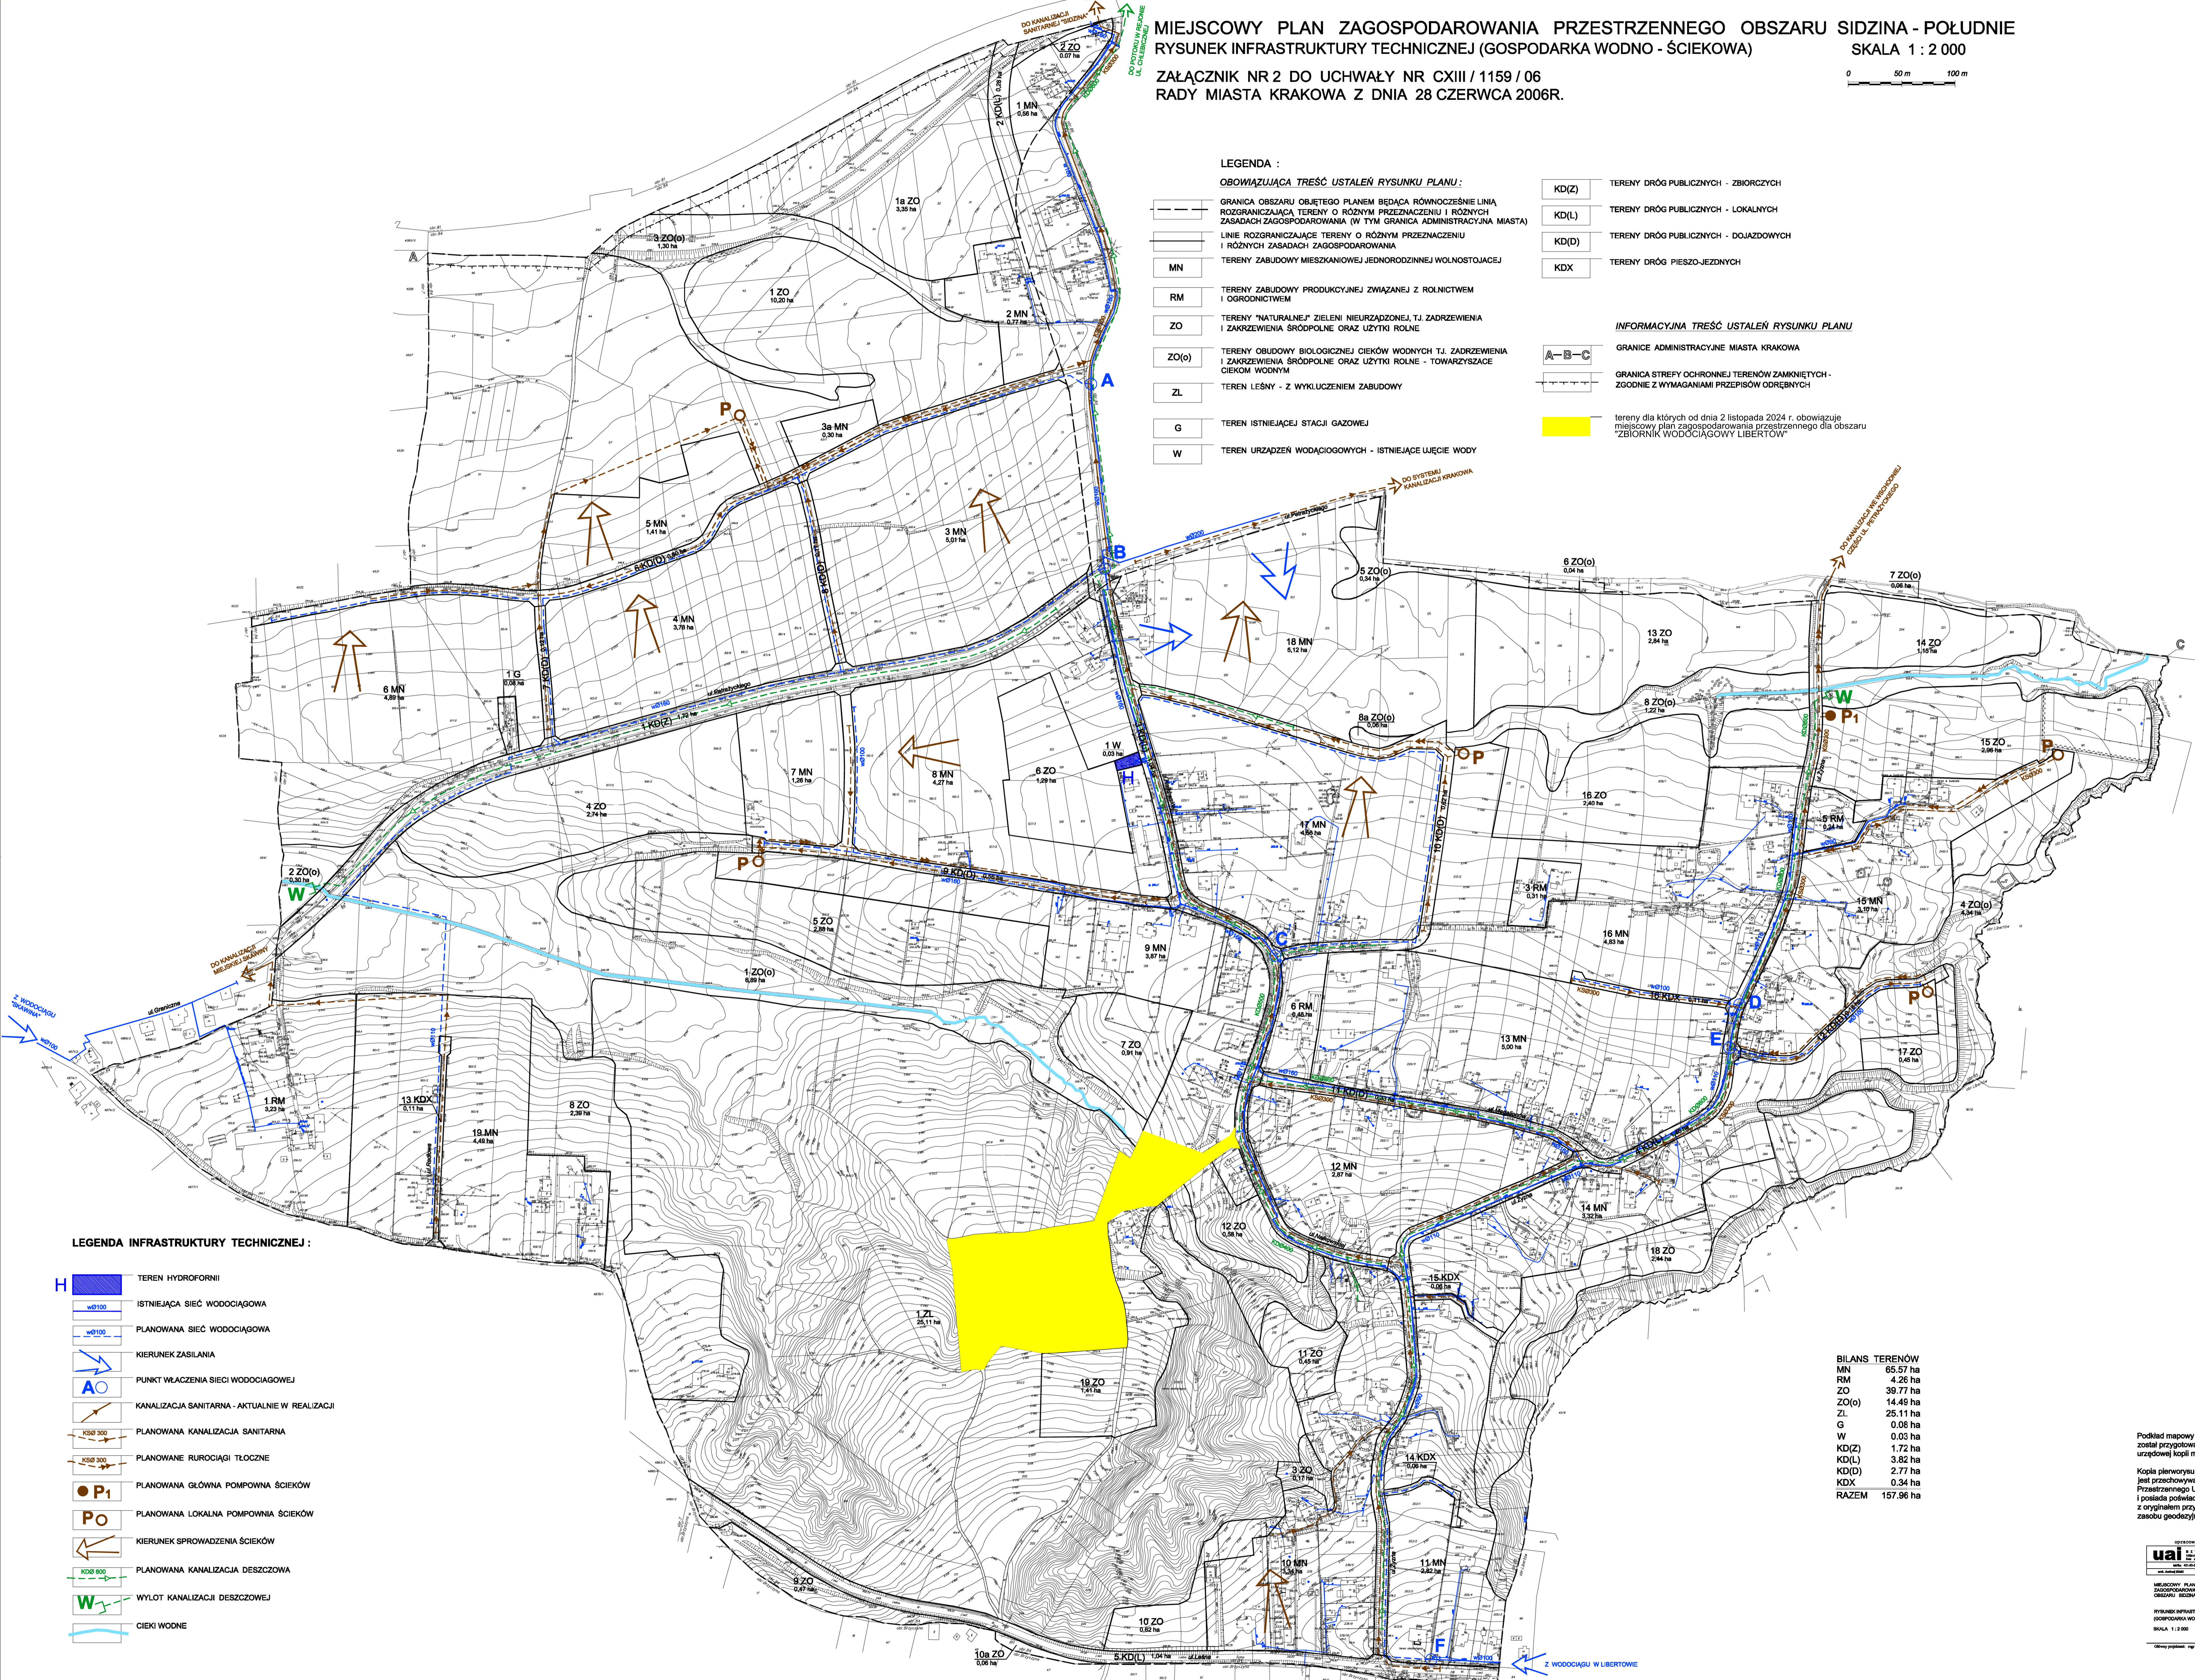

**LEGENDA :**  
**OBOWIĄZUJĄCA TREŚĆ USTALEŃ RYSUNKU PLANU :**

- GRANICA OBSZARU OBJĘTEGO PLANEM BĘDĄCA RÓWNOCZEŚNIE LINIA ROZGRANICZAJĄCA TERENY O RÓŻNYM PRZEZNACZENIU I RÓŻNYCH ZASADACH ZAGOSPODAROWANIA (W TYM GRANICA ADMINISTRACYJNA MIASTA)
- LINIE ROZGRANICZAJĄCE TERENY O RÓŻNYM PRZEZNACZENIU I RÓŻNYCH ZASADACH ZAGOSPODAROWANIA
- TERENY ZABUDOWY MIESZKANIOWEJ JEDNORODZINNEJ WOLNOSTOJĄCEJ
- TERENY ZABUDOWY PRODUKCYJNEJ ZWIĄZANEJ Z ROLNICTWEM I OGRODNICTWEM
- TERENY "NATURALNEJ" ZIELENI NIURZĄDZONEJ, T.J. ZADRZEWIENIA I ZAKRZEWIENIA ŚRÓDPOLNE ORAZ UŻYTKI ROLNE
- TERENY OBUDOWY BIOLOGICZNEJ CIEKÓW WODNYCH T.J. ZADRZEWIENIA I ZAKRZEWIENIA ŚRÓDPOLNE ORAZ UŻYTKI ROLNE - TOWARZYSZĄCE CIEKOM WODNYM
- TEREN LEŚNY - Z WYKŁUCZENIEM ZABUDOWY
- TEREN ISTNIEJĄCEJ STACJI GAZOWEJ
- TEREN URZĄDZEŃ WODOCIĄGOWYCH - ISTNIEJĄCE UCJĘCIE WODY

- TERENY DRÓG PUBLICZNYCH - ZBIORCZYCH
- TERENY DRÓG PUBLICZNYCH - LOKALNYCH
- TERENY DRÓG PUBLICZNYCH - DOJAZDOWYCH
- TERENY DRÓG PIESZO-JEZDNYCH

**INFORMACYJNA TREŚĆ USTALEŃ RYSUNKU PLANU**

- GRANICE ADMINISTRACYJNE MIASTA KRAKOWA
- GRANICA STREFY OCHRONNEJ TERENÓW ZAMKNIĘTYCH - ZGODNIE Z WYMAGANIAMI PRZEPISÓW ODREBNYCH
- tereny dla których od dnia 2 listopada 2024 r. obowiązuje miejscowy plan zagospodarowania przestrzennego dla obszaru "ZIEMNIK WODOCIĄGOWY LIBERTOWSKI"

**LEGENDA INFRASTRUKTURY TECHNICZNEJ :**

- TEREN HYDROFORNII
- ISTNIEJĄCA SIĘĆ WODOCIĄGOWA
- PLANOWANA SIĘĆ WODOCIĄGOWA
- KIERUNEK ZASILANIA
- PUNKT WŁĄCZENIA SIĘCI WODOCIĄGOWEJ
- KANALIZACJA SANITARNA - AKTUALNIE W REALIZACJI
- PLANOWANA KANALIZACJA SANITARNA
- PLANOWANE RUROCIĄGI TŁOCZNE
- PLANOWANA GŁÓWNA POMPOWNIA ŚCIEKÓW
- PLANOWANA LOKALNA POMPOWNIA ŚCIEKÓW
- KIERUNEK SPROWADZENIA ŚCIEKÓW
- PLANOWANA KANALIZACJA DESZCZOWA
- WYLOT KANALIZACJI DESZCZOWEJ
- CIEKI WODNE

**BILANS TERENÓW**

MN	65,57 ha
RM	4,26 ha
ZO	39,77 ha
ZO(o)	14,49 ha
ZL	25,11 ha
G	0,08 ha
W	0,03 ha
KD(Z)	1,72 ha
KD(L)	3,82 ha
KD(D)	2,77 ha
KDX	0,34 ha
<b>RAZEM</b>	<b>157,96 ha</b>

Podkład mapowy został przygotowany z wykorzystaniem urzędowej kopii mapy zasadniczej. Kopia planu mapy dla obszaru planu jest przechowywana w Biurze Planowania Przestrzennego Urzędu Miasta Krakowa i posiada powiadczanie zgodności z oryginalnym przyjętym do państwowego zasobu geodezyjnego i kartograficznego