

**MIEJSCOWY PLAN ZAGOSPODAROWANIA PRZESTRZENI OBSZARU SIDZINA - POŁUDNIE**  
**RYSunek INFRASTRUKTURY TECHNICZNEJ (ELEKTROENERGETYKA, GAZOWNICTWO I TELETECHNIKA)**

SKALA 1 : 2 000

0 50 m 100 m

Załącznik NR 3 DO UCHWAŁY NR CXIII / 1159 / 06  
 RADA MIASTA KRAKOWA Z DNIA 28 CZERWCA 2006R.

**LEGENDA RYSUNKU PLANU :**


**OBOWIAZUJĄCA TREŚĆ USTALEŃ RYSUNKU PLANU :**

- GRANICA OBSZARU OBJĘTEGO PLANEM BĘDĄCA RÓWNOCZEŚNIE LINIA ROZGRANICZAJĄCA TERENY O RÓŻNYM PRZEZNACZENIU I RÓŻNYCH ZASADACH ZAGOSPODAROWANIA (W TYM GRANICA ADMINISTRACYJNA MIASTA)
- LINIE ROZGRANICZAJĄCE TERENY O RÓŻNYM PRZEZNACZENIU I RÓŻNYCH ZASADACH ZAGOSPODAROWANIA
- TERENY ZABUDOWY MIESZKANIOWEJ JEDNORODZINNEJ WOLNOSTOJĄCEJ
- TERENY ZABUDOWY PRODUKCYJNEJ ZWIĄZANEJ Z ROLNICTWEM I OGRODNICTWEM
- TERENY "NATURALNEJ" ZIELENI NIURZĄDZONEJ, T.J. ZADRZEWIENIA I ZAKRZEWIENIA ŚRÓDPOLNE ORAZ UŻYTKI ROLNE
- TERENY OBUJĘTY BIologicZNEJ CIEKÓW WODNYCH T.J. ZADRZEWIENIA I ZAKRZEWIENIA ŚRÓDPOLNE ORAZ UŻYTKI ROLNE - TOWARZYSZĄCE CIEKOM WODNYM
- TEREN LEŚNY - Z WYKLUCZENIEM ZABUDOWY
- TEREN ISTNIEJĄCEJ STACJI GAZOWEJ
- TEREN URZĄDZEŃ WODOCIĄGOWYCH - ISTNIEJĄCE WJĘCIE WODY

- TERENY DRÓG PUBLICZNYCH - ZBIORCZYCH
- TERENY DRÓG PUBLICZNYCH - LOKALNYCH
- TERENY DRÓG PUBLICZNYCH - DOJAZDOWYCH
- TERENY DRÓG PIESZO-JEZDNYCH

**INFORMACYJNA TREŚĆ USTALEŃ RYSUNKU PLANU**

- GRANICE ADMINISTRACYJNE MIASTA KRAKOWA
- GRANICA STREFY OCHRONNEJ TERENÓW ZAMNIETNYCH - ZGODNIE Z WYMAGANIAMI PRZEPISÓW ODREBNYCH
- tereny dla których od dnia 2 listopada 2024 r. obowiązuje miejscowy plan zagospodarowania przestrzennego dla obszaru "ZBIORNIK WODOCIĄGOWY LIBERTOW"

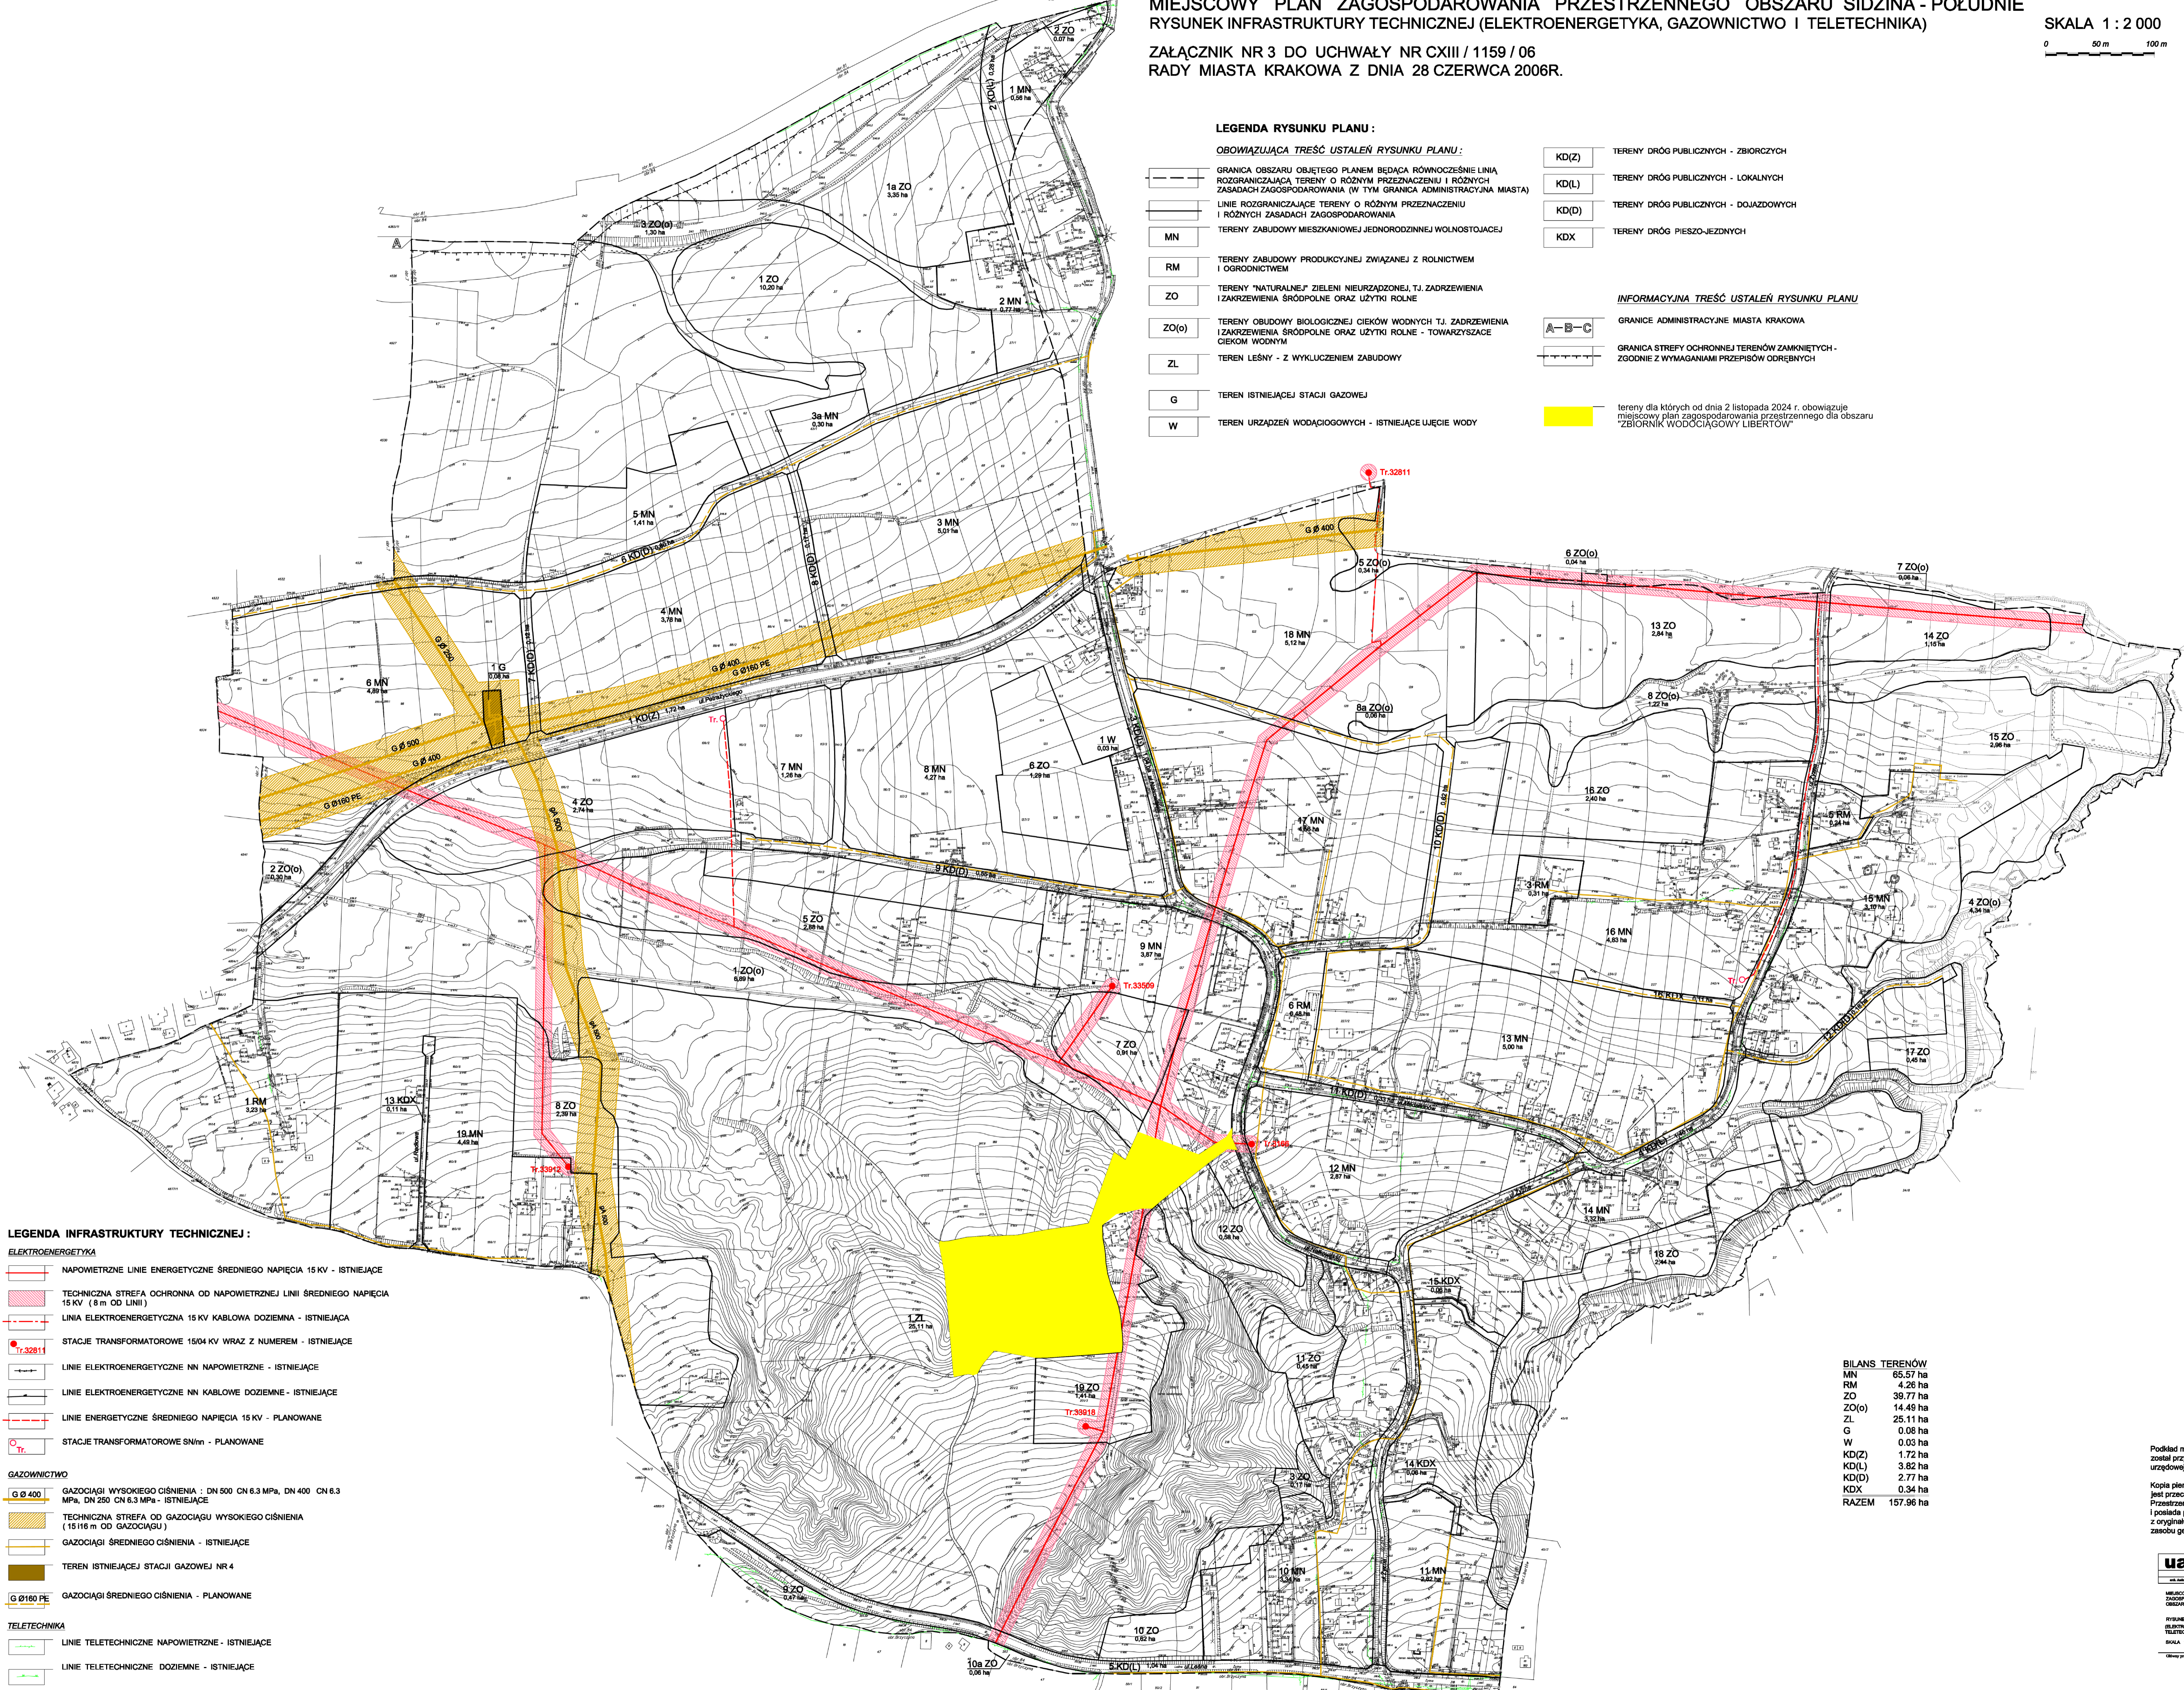

**LEGENDA INFRASTRUKTURY TECHNICZNEJ :**

- ELEKTROENERGETYKA**
- NAPOWIETRZNE LINIE ENERGETYCZNE ŚREDNIEGO NAPIĘCIA 15 KV - ISTNIEJĄCE
  - TECHNICZNA STREFA OCHRONNA OD NAPOWIETRZNEJ LINII ŚREDNIEGO NAPIĘCIA 15 KV (8 m OD LINII)
  - LINIA ELEKTROENERGETYCZNA 15 KV KABLOWA DOZIEMNA - ISTNIEJĄCA
  - STACJE TRANSFORMATOROWE 1504 KV WRAZ Z NUMEREM - ISTNIEJĄCE
  - LINIE ELEKTROENERGETYCZNE NN NAPOWIETRZNE - ISTNIEJĄCE
  - LINIE ELEKTROENERGETYCZNE NN KABLOWE DOZIEMNE - ISTNIEJĄCE
  - LINIE ENERGETYCZNE ŚREDNIEGO NAPIĘCIA 15 KV - PLANOWANE
  - STACJE TRANSFORMATOROWE SN/m - PLANOWANE
- GAZOWNICTWO**
- GAZOCIĄGI WYSOKIEGO CIŚNIENIA : DN 500 CN 6.3 MPa, DN 400 CN 6.3 MPa, DN 250 CN 6.3 MPa - ISTNIEJĄCE
  - TECHNICZNA STREFA OD GAZOCIĄGU WYSOKIEGO CIŚNIENIA (15116 m OD GAZOCIĄGU)
  - GAZOCIĄGI ŚREDNIEGO CIŚNIENIA - ISTNIEJĄCE
  - TEREN ISTNIEJĄCEJ STACJI GAZOWEJ NR 4
  - GAZOCIĄGI ŚREDNIEGO CIŚNIENIA - PLANOWANE
- TELETECHNIKA**
- LINIE TELETECHNICZNE NAPOWIETRZNE - ISTNIEJĄCE
  - LINIE TELETECHNICZNE DOZIEMNE - ISTNIEJĄCE

**BILANS TERENÓW**

MN	65,57 ha
RM	4,26 ha
ZO	39,77 ha
ZO(o)	14,49 ha
ZL	25,11 ha
G	0,08 ha
W	0,03 ha
KD(Z)	1,72 ha
KD(L)	3,62 ha
KD(D)	2,77 ha
KDX	0,34 ha
<b>RAZEM</b>	<b>157,96 ha</b>

Podkład mapowy został przygotowany z wykorzystaniem urzędowej kopii mapy zasadniczej.  
 Kopia planu mapy jest przechowywana w Biurze Planowania Przestrzennego Urzędu Miasta Krakowa i posiada poświadczenie zgodności z oryginałem przyjęm do państwowego zasobu geodezyjnego i kartograficznego