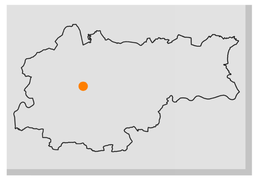

MIEJSCOWY PLAN ZAGOSPODAROWANIA PRZESTRZENNEGO OBSZARU "DĘBNIKI" W KRAKOWIE

PRZEZNACZENIE I WARUNKI ZAGOSPODAROWANIA TERENÓW - RYSUNEK PLANU

ZAŁĄCZNIK NR 1 DO UCHWAŁY NR XXX/362/11 RADY MIASTA KRAKOWA Z DNIA 9 listopada 2011r.

SKALA 1:1000

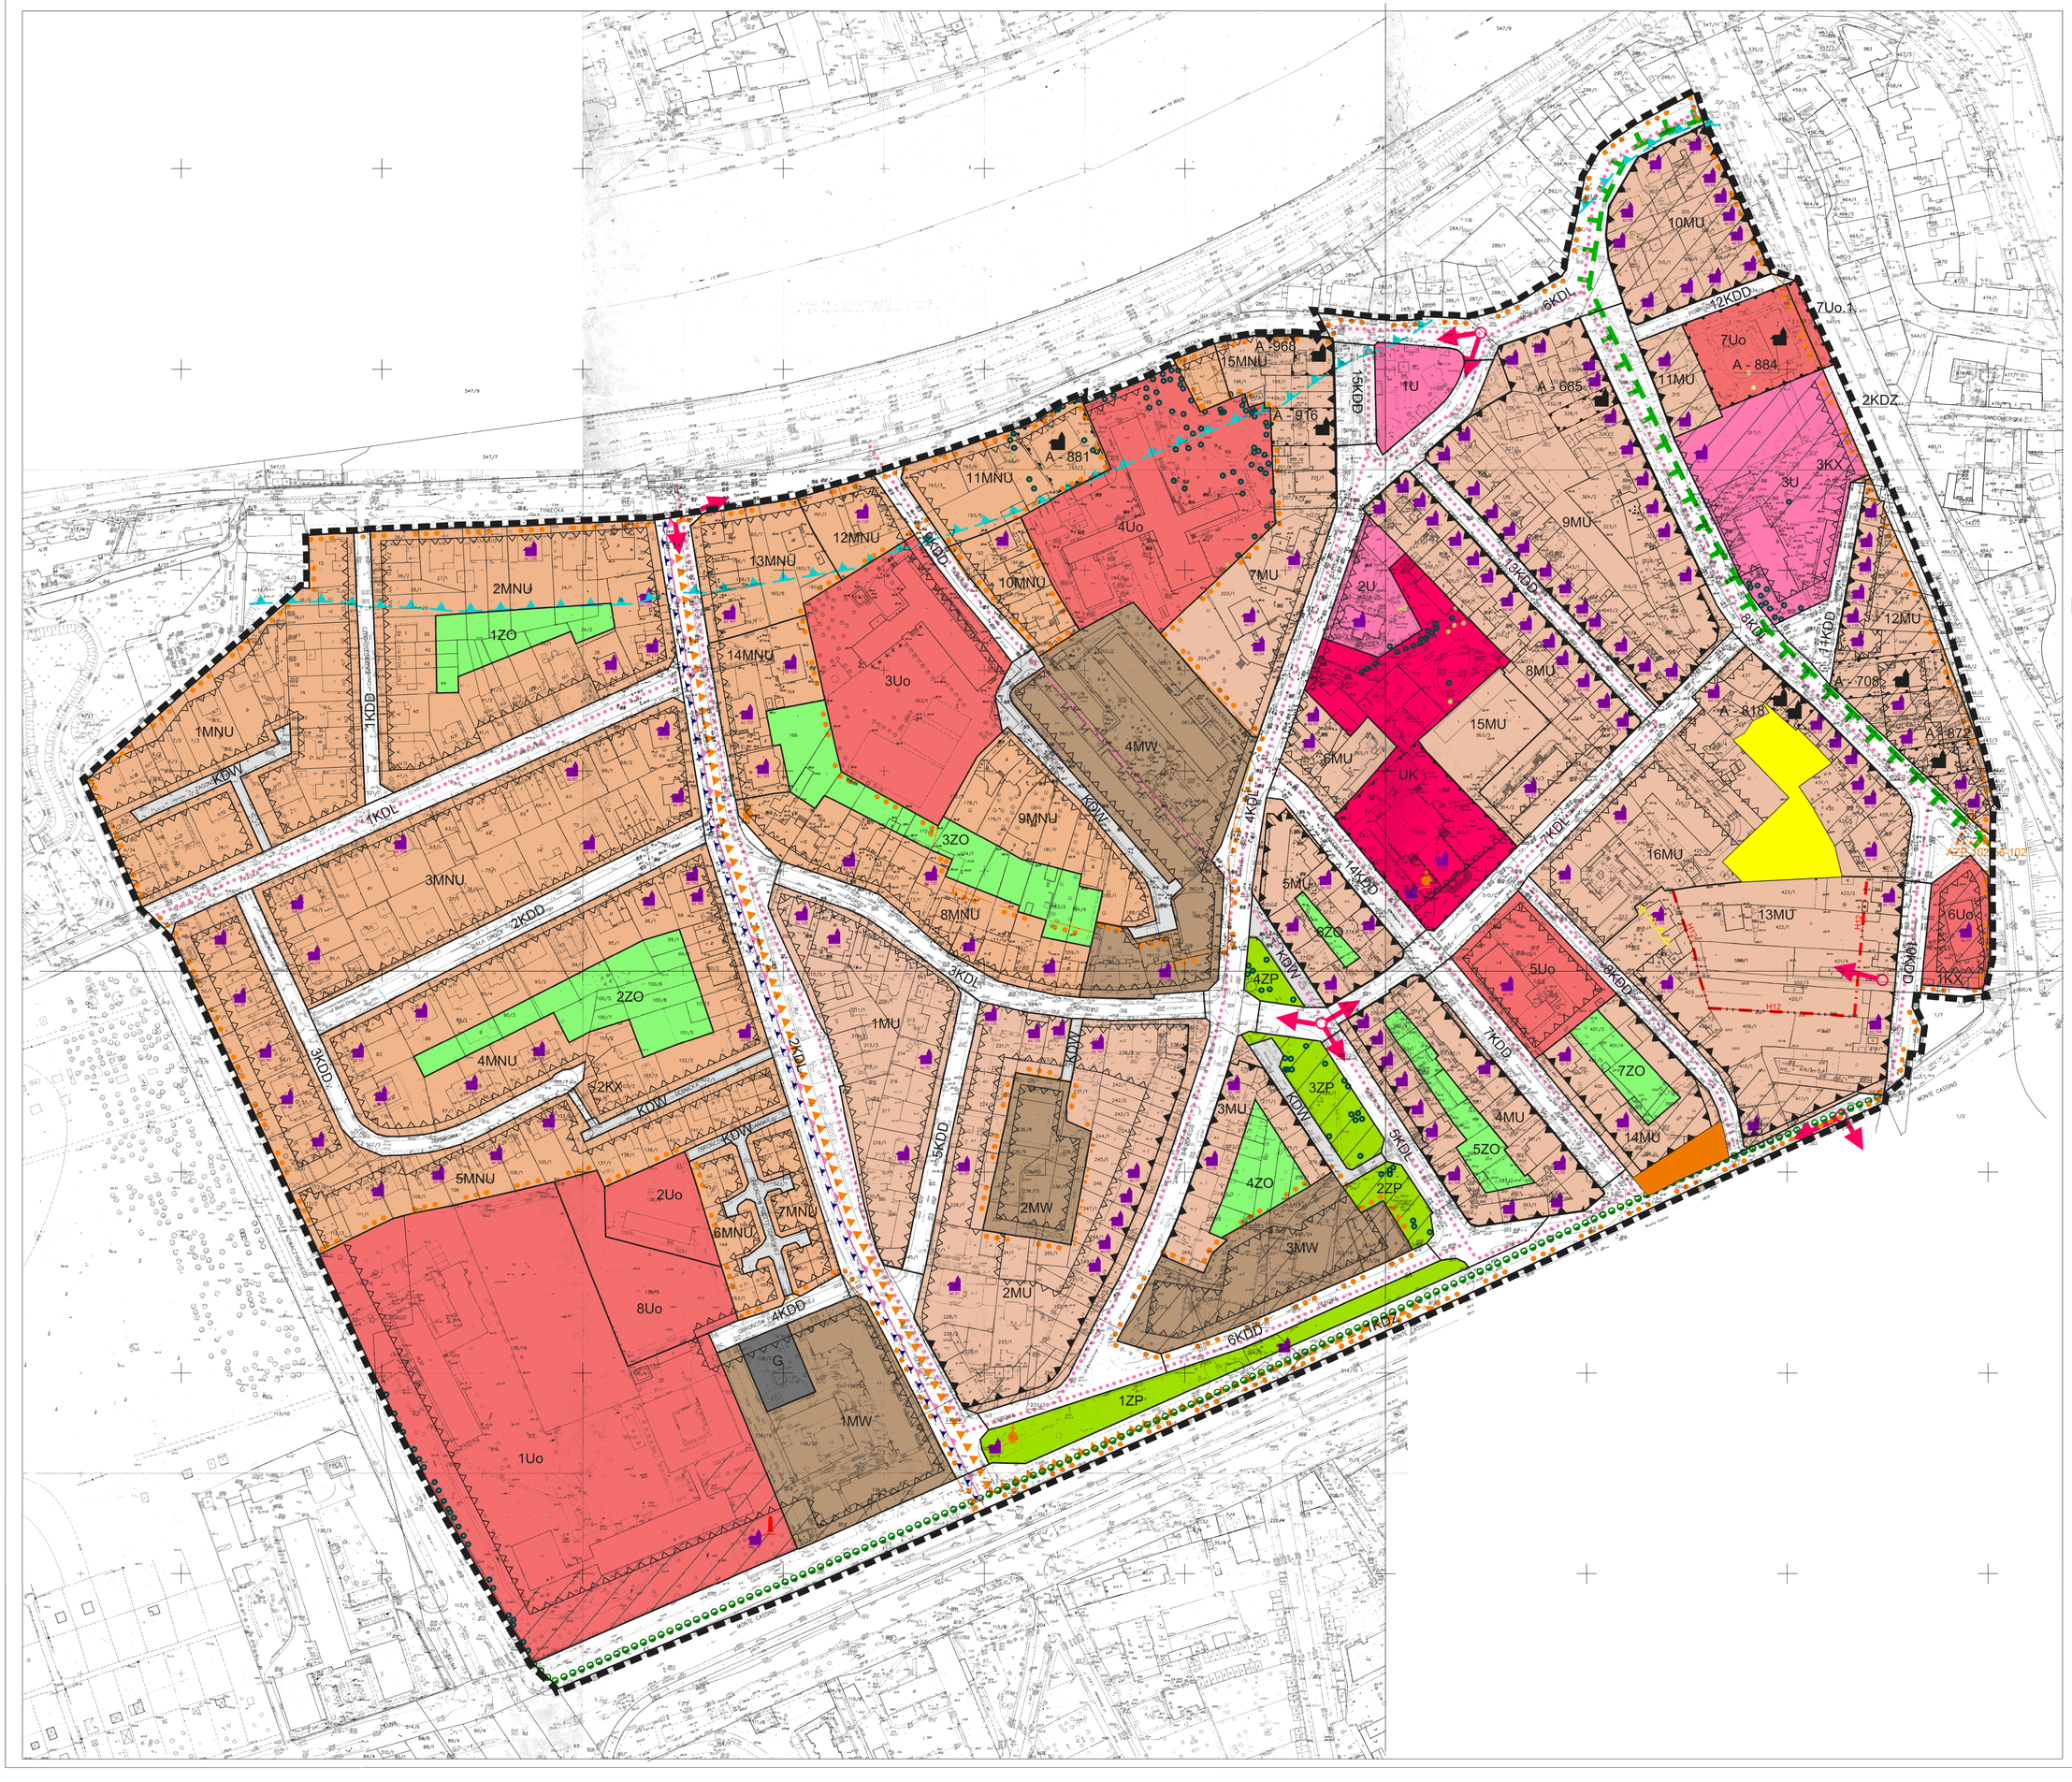

LEGENDA:

OZNACZENIA FORMALNE

- GRANICA OBSZARU OBJĘTEGO PLANEM
- LINIE ROZGRANICZAJĄCE TERENY O RÓŻNYM PRZEZNACZENIU
- OBOWIĄZUJĄCA LINIA ZABUDOWY
- NIEPRZEKRACZALNA LINIA ZABUDOWY
- MW — TERENY ZABUDOWY MIESZKANIOWEJ WIELORODZINNEJ (1MW - 4MW)
- MNU — TERENY ZABUDOWY MIESZKANIOWEJ JEDNORODZINNEJ Z USŁUGAMI (1MNU - 15MNU)
- MU — TERENY ZABUDOWY MIESZKANIOWO - USŁUGOWEJ (1MU - 16MU)
- U — TERENY ZABUDOWY USŁUGOWEJ (1U - 3U)
- UK — TEREN ZABUDOWY USŁUG KULTU RELIGIJNEGO
- Uo — TERENY ZABUDOWY USŁUG OŚWIATY I KULTURY (1Uo - 8Uo, 7Uo.1.)
- ZP — TERENY ZIELENI URZĄDZONEJ (1ZP - 5ZP)
- ZO — TERENY ZIELENI TOWARZYSZĄCEJ OBIEKTOM BUDOWLANYM (1ZO - 8ZO)

TERENY TRAS KOMUNIKACYJNYCH

- KDZ — TERENY PUBLICZNYCH DRÓG ZBIORCZYCH (1KDZ -2KDZ)
- KDL — TERENY PUBLICZNYCH DRÓG LOKALNYCH (1KDL - 8KDL)
- KDD — TERENY PUBLICZNYCH DRÓG DOJAZDOWYCH (1KDD - 15KDD)
- KDW — TERENY DRÓG WEWNĘTRZNYCH
- KX — TERENY WYDZIELONYCH CIĄGÓW PIESZYCH (1KX - 3KX)
- G — TEREN OBIEKTÓW I URZĄDZEŃ INFRASTRUKTURY TECHNICZNEJ

OZNACZENIA WYNIKAJĄCE Z WYMOGÓW PRZEPISÓW ODRĘBNYCH

- A - 708 — OBIEKTY WPISANE DO REJESTRU ZABYTKÓW
- OBIEKTY WPISANE DO EWIDENCJI ZABYTKÓW
- AZP-102:08-102 — STANOWISKO ARCHEOLOGICZNE
- GRANICA OBSZARU UKŁADU URBANISTYCZNEGO TWIERDZY KRAKÓW
- STREFA NADZORU ARCHEOLOGICZNEGO
- POMNIKI PRZYRODY
- GRANICA OTULINY BIELAŃSKO - TYNIECKIEGO PARKU KRAJOBRAZOWEGO
- ZASIĘG ODLEGŁOŚCI 50M OD STOPY WAŁU PO STRONIE ODPOWIETRZNEJ

OZNACZENIA STREF WYZNACZONYCH PLANEM

- STREFA OCHRONY KONSERWATORSKIEJ
- STREFA OCHRONY KRAJOBRAZU KULTUROWEGO
- H12 — LINIA WYSOKOŚCI BUDYNKÓW

INFORMACYJNA CZĘŚĆ RYSUNKU

- PUNKTY WIDOKOWE
- ISTNIEJĄCE DRZEWA WSKAZANE DO ZACHOWANIA
- TRASY ROWEROWE
- KAPLICZKI
- POMNIK PAMIĘCI
- STREFA PONADNORMATYWNEGO ODDZIAŁYWANIA AKUSTYCZNEGO
- CIĄGI PIESZE
- STREFA BUFOROWA OBSZARU WPISANEGO NA LISTĘ ŚWIATOWEGO DZIEDZICTWA UNESCO
- TERENY DLA KTÓRYCH WYROKIEM Z DNIA 19 LIPCA 2013 R., SYGN. AKT: II SA/Kr 71/13 WOJEWÓDZKI SĄD ADMINISTRACYJNY W KRAKOWIE STWIERDZIŁ NIEWAŻNOŚĆ ZASKARŻONEJ UCHWAŁY W CZĘŚCI GRAFICZNEJ OBEJMUJĄCEJ DZIAŁKĘ NR 426/5 POŁOŻONĄ W OBSZARZE B.ZO
- TERENY DLA KTÓRYCH WYROKIEM Z DNIA 29 MAJA 2015 R., SYGN. AKT: II OSK 2661/13 NACZELNY SĄD ADMINISTRACYJNY STWIERDZIŁ NIEWAŻNOŚĆ UCHWAŁY O PLANIE MIEJSCOWYM W CZĘŚCI OBEJMUJĄCEJ TEREN OZNACZONY 5.2P.
- NIEPRZEKRACZALNA LINIA ZABUDOWY DLA KTÓREJ WYROKIEM Z DNIA 16 PAŹDZIERNIKA 2024 R. (SYGN. AKT: II OSK 2825/22) NACZELNY SĄD ADMINISTRACYJNY STWIERDZIŁ NIEWAŻNOŚĆ PRAWOMOCNEJ OD DNIA 16 PAŹDZIERNIKA 2024 R.

0m 25m 50m 75m 100m

BIURO ROZWOJU KRAKOWA S.A.	INWESTOR	GMINA MIEJSKA KRAKÓW		
	TEMAT	Miejscowy plan zagospodarowania przestrzennego obszaru "Dębniki" w Krakowie		
	NAZWA OPRACOWANIA	Miejscowy plan zagospodarowania przestrzennego obszaru "Dębniki" w Krakowie		
	FAZA	IVa		
	TREŚĆ RYSUNKU	PRZEZNACZENIE I WARUNKI ZAGOSPODAROWANIA TERENÓW - RYSUNEK PLANU		
	UMOWA NR	WO/218P/2/2009 z dnia 12.01.2009r.	NR RYSUNKU	1
	DATA UKOŃCZENIA	WRZESIEŃ 2011r.	SKALA	1:1000
	AKC	NAZWISKO	NR OIU / NR UPRAWNIEŃ	PODPIS
GŁÓWNY PROJEKTANT	mgr inż. arch. Beata Cichy		KT-352	
ZASTĘPCA GŁÓWNEGO PROJEKTANTA	mgr inż. arch. Sebastian Chwedczuk			
WSPÓŁPRACA (zagadnienia przestrzenno-programowe)	mgr inż. Ewa Hyży mgr inż. Grzegorz Kukuła mgr Kinga Krzyżoń mgr inż. arch. Barbara Kwiłosz-Szczuka			
OCHRONA ŚRODOWISKA	mgr inż. Anna Grzejdziak tech.geolog Jadwiga Krzaman			
KOMUNIKACJA	mgr inż. Stanisław Albricht		nr ewid. 145/2001	
INFRASTRUKTURA TECHNICZNA	mgr inż. Janusz Barder		nr ewid. MAP/E/092/01	
KIEROWNIK ZAKŁADU	mgr Jan Fiach			