


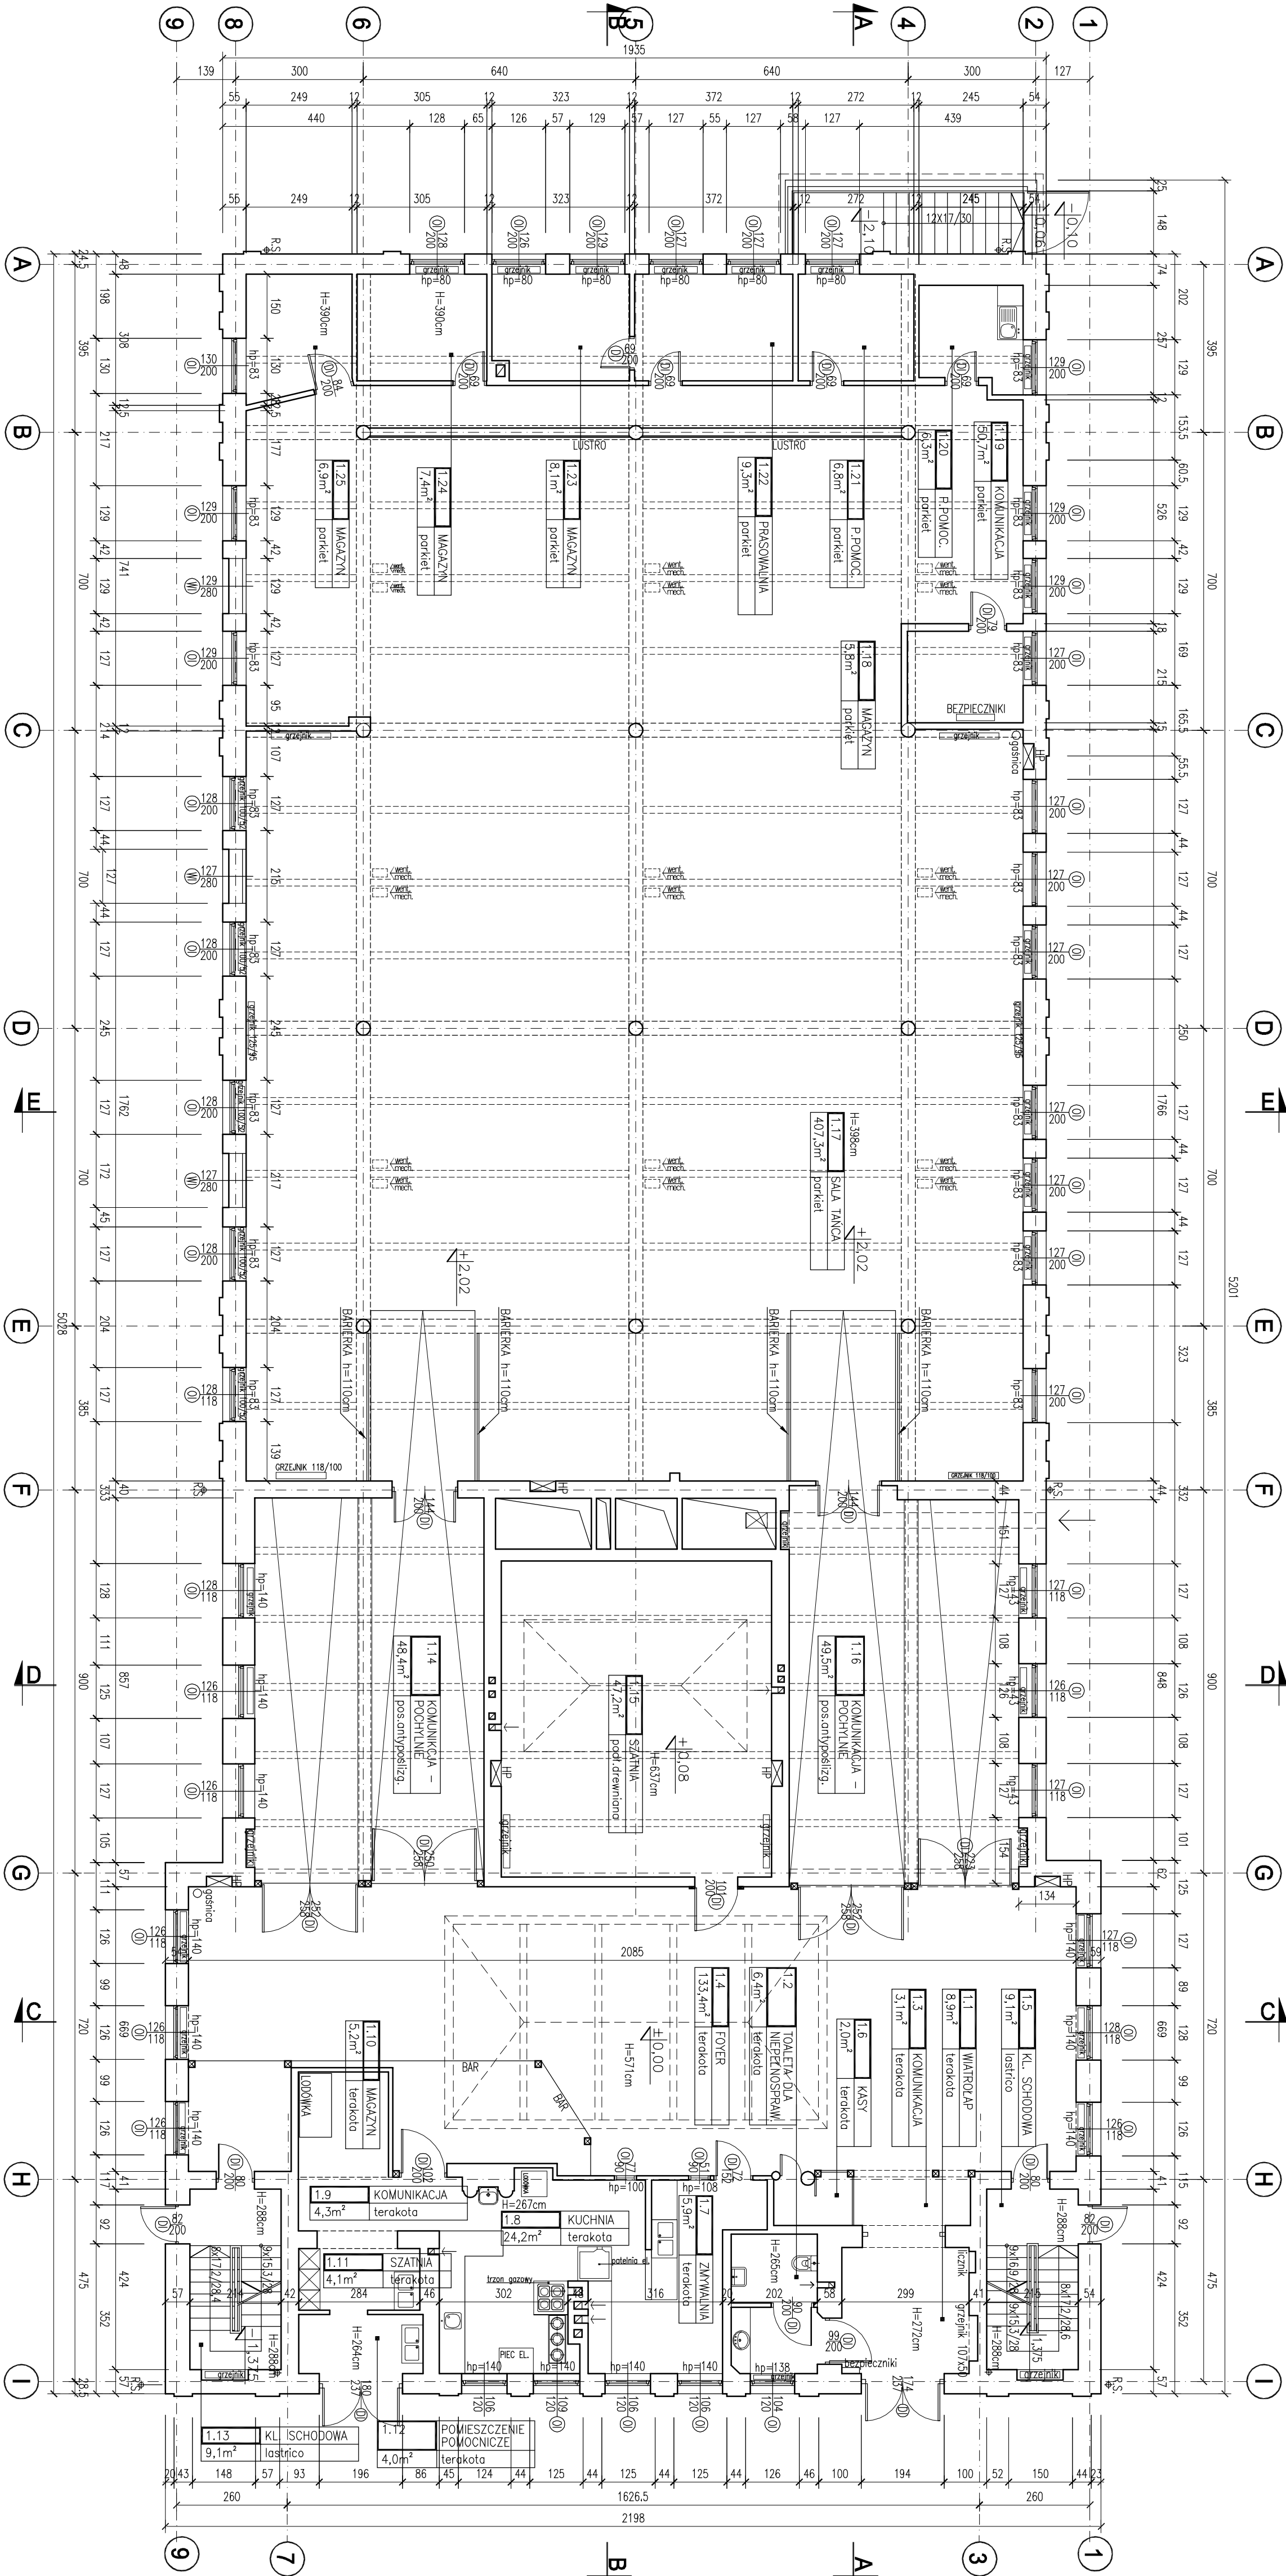

|                       |         |
|-----------------------|---------|
| <b>RZUT PARTERU</b>   |         |

POW. UŻYTKOWA: 872,9m²  
POW. ZABUDOWY: 1016,0m²

|                                                                                                   |  |
|---------------------------------------------------------------------------------------------------|--|
| <b>POZIOM PORÓWNAWCZY Pp 0,00-214,50 m n.p.m.</b>                                                 |  |
| <b>STUDIO PROJEKTOWE</b>                                                                          |  |
| <b>arch. SŁAWOMIR MARZEC</b>                                                                      |  |
| Biuro: 00-701 Kraków, ul. Szolcowa 39 pok.106<br>Tel.: (0-22) 640 04 00<br>Fax.: (0-22) 640 04 10 |  |
| e-mail: biuro@studio-marzec.pl                                                                    |  |

Nazwa projektu: **REKONSTRUKCJA SALI TANCA PRZY OSRODKU**

Adres: **KULTURNY MI. KRAKÓW, OS. GÓRALI 5**

Investor: **OSRODEK KULTURY IM. KAMILA CYPRIANA NOWICKA**

Adres: **31-850 KRAKÓW, OS. GÓRALI 5**

Adres: **SALA TANCA W KRAKOWIE, KRAKÓW, OS. GÓRALI 4**

Adres: **DZ. NR 108**

Projektant: **mgr inż. arch. Sławomir Marzec**

mgr inż. arch. Żarko Radzawilewicz

mgr inż. arch. Robert Legieć

mgr inż. arch. Robert Legieć

