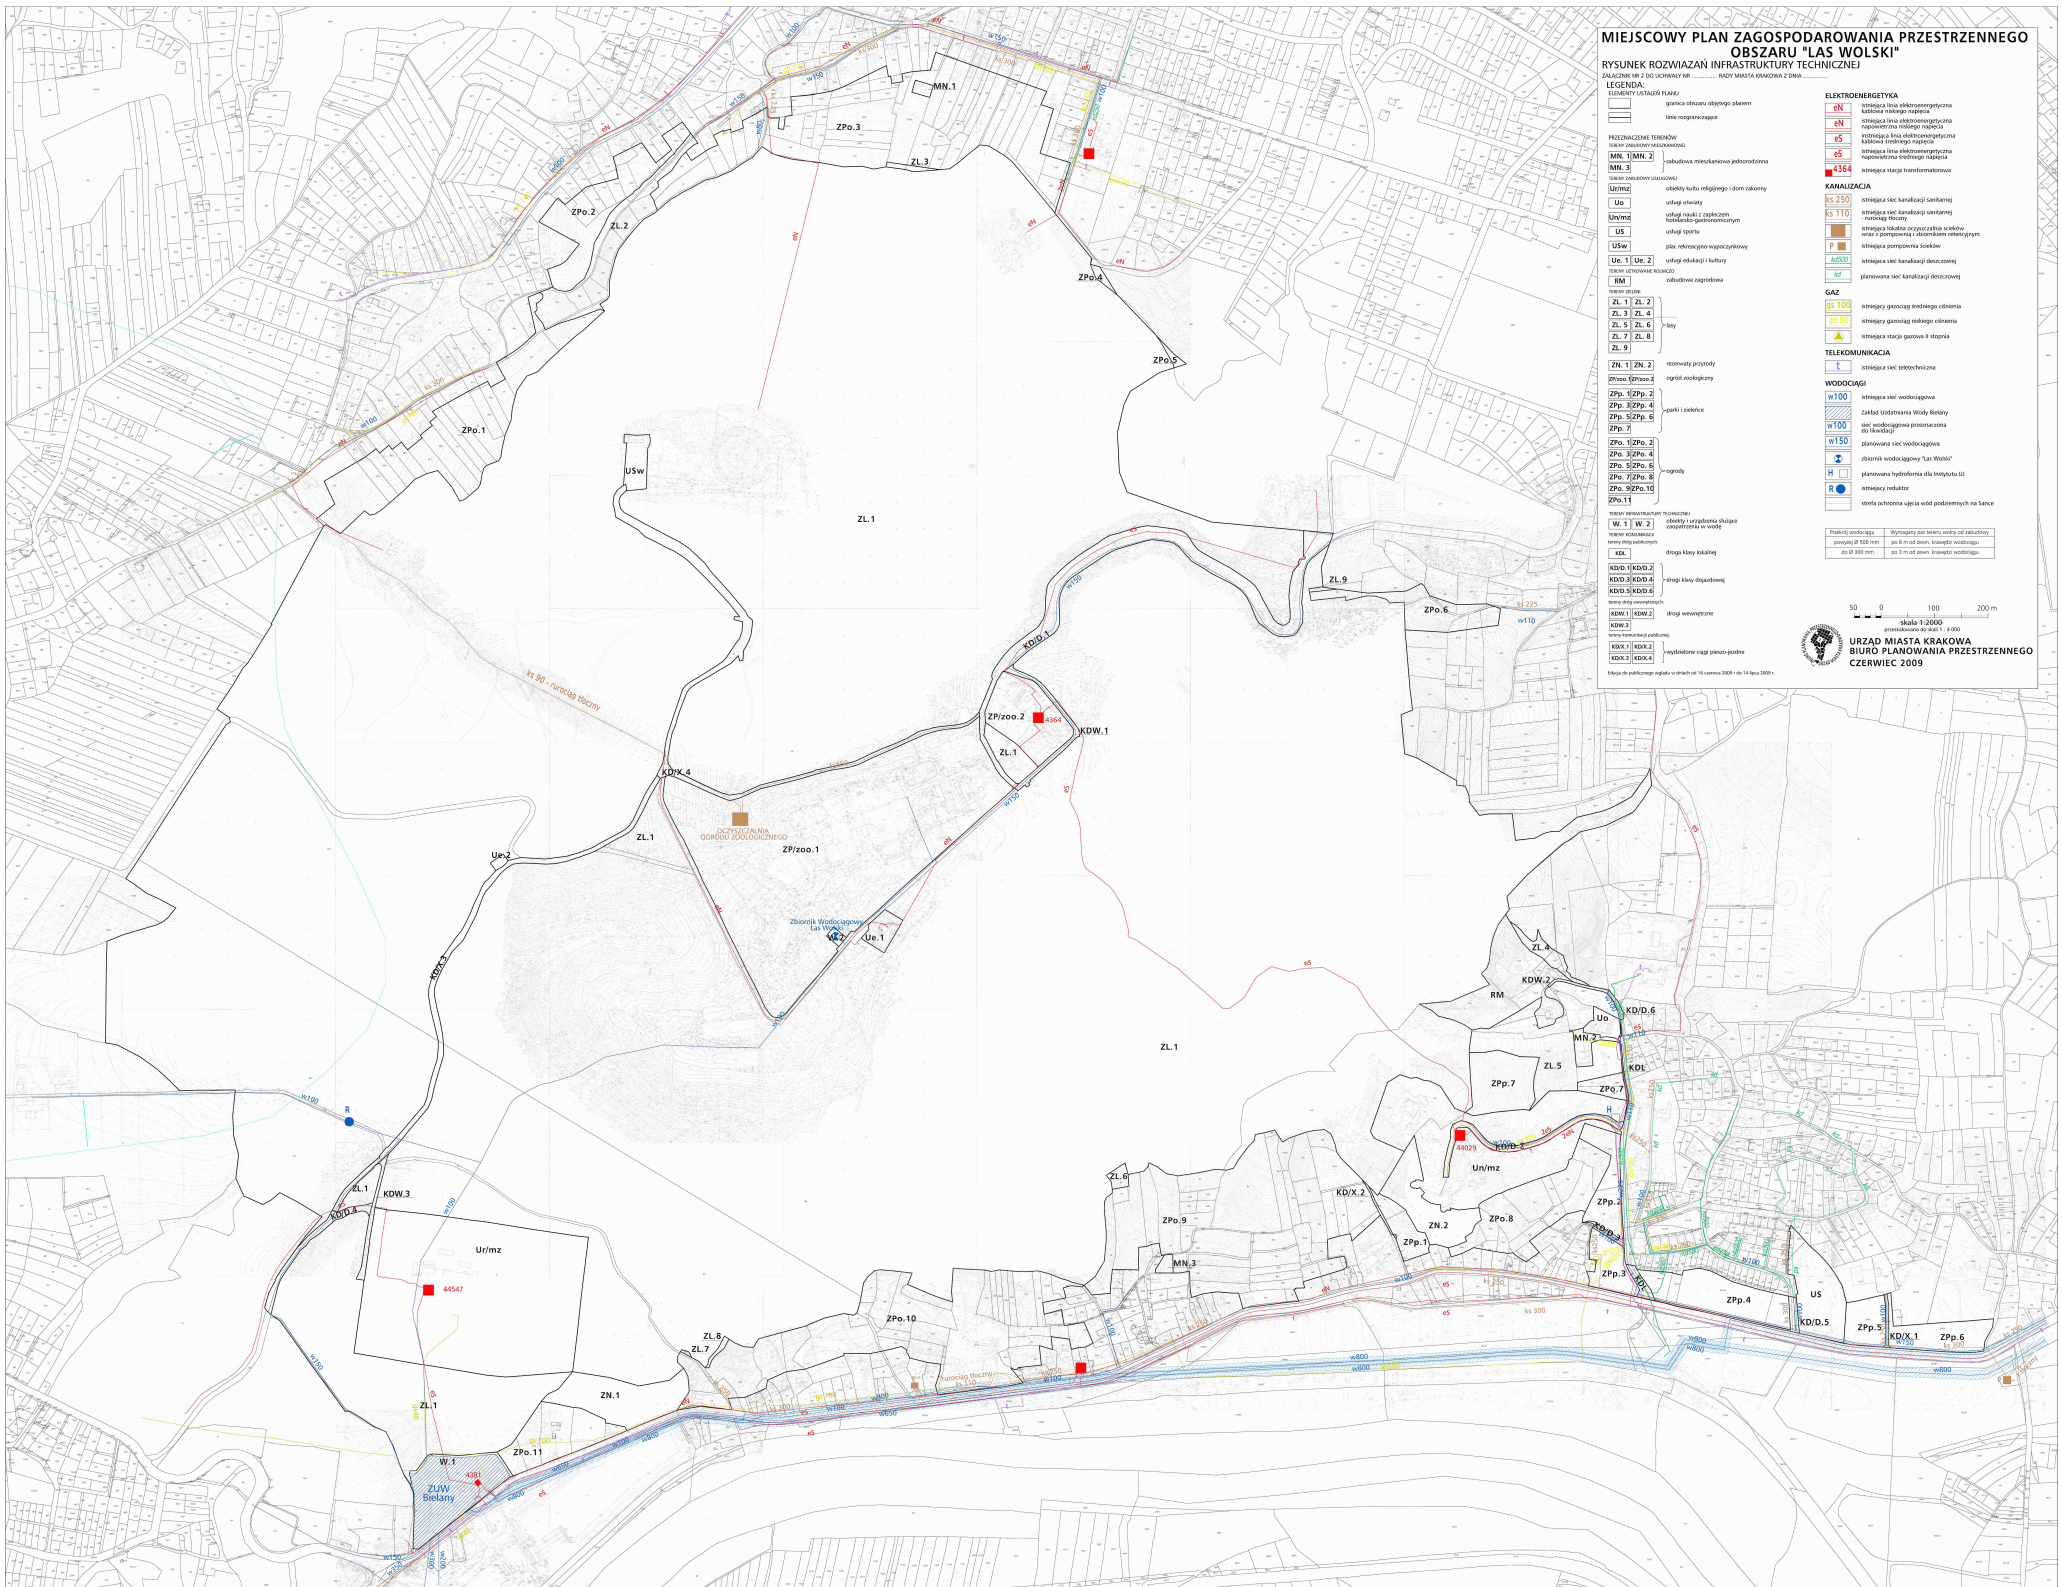

MIEJSCOWY PLAN ZAGOSPODAROWANIA PRZESTRZENNEGO OBSZARU "LAS WOLSKI"

RYSUNEK ROZWIĄZAŃ INFRASTRUKTURY TECHNICZNEJ

ZAŁĄCZNIK NR 2 DO UCHWAŁY NR ..... RADY MIASTA KRAKOWA Z DNIA .....

LEGENDA:

ELEMENTY USTALEŃ PLANU

- granica obszaru objętego planem
- linie rozgraniczające

PRZEZNACZENIE TERENÓW

TERENY ZABUDOWY MIESZKANIOWEJ

- MN. 1, MN. 2, MN. 3 – zabudowa mieszkaniowa jednorodzinna

TERENY ZABUDOWY USŁUGOWEJ

- Un/mz – obiekty kultu religijnego i dom zakonny
- Uo – usługi oświaty
- Un/mz – usługi nauki z zapleczem hotelarsko-gastronomicznym
- US – usługi sportu
- USw – plac rekreacyjno-wypoczynkowy
- Ue. 1, Ue. 2 – usługi edukacji i kultury

TERENY UŻYTKOWANE ROLNICZO

- RM – zabudowa zagrodowa

TERENY ZIELENI

- ZL. 1, ZL. 2, ZL. 3, ZL. 4, ZL. 5, ZL. 6, ZL. 7, ZL. 8, ZL. 9 – lasy
- ZN. 1, ZN. 2 – rezerwaty przyrody
- ZP/zoo. 1, ZP/zoo. 2 – ogród zoologiczny
- ZPp. 1, ZPp. 2, ZPp. 3, ZPp. 4, ZPp. 5, ZPp. 6, ZPp. 7 – parki i zieleńce
- ZPo. 1, ZPo. 2, ZPo. 3, ZPo. 4, ZPo. 5, ZPo. 6, ZPo. 7, ZPo. 8, ZPo. 9, ZPo.10, ZPo.11 – ogrody

TERENY INFRASTRUKTURY TECHNICZNEJ

- W. 1, W. 2 – obiekty i urządzenia służące zaopatrzeniu w wodę

TERENY KOMUNIKACJI

tereny dróg publicznych

- KDL – droga klasy lokalnej
- KD/D.1, KD/D.2, KD/D.3, KD/D.4, KD/D.5, KD/D.6 – drogi klasy dojazdowej

tereny dróg wewnętrznych

- KDW.1, KDW.2, KDW.3 – drogi wewnętrzne

tereny komunikacji publicznej

- KD/X.1, KD/X.2, KD/X.3, KD/X.4 – wydzielone ciągi pieszo-jezdne

ELEKTROENERGETYKA

- eN – istniejąca linia elektroenergetyczna kablowa niskiego napięcia
- eN – istniejąca linia elektroenergetyczna napowietrzna niskiego napięcia
- e5 – istniejąca linia elektroenergetyczna kablowa średniego napięcia
- e5 – istniejąca linia elektroenergetyczna napowietrzna średniego napięcia
- 4364 – istniejąca stacja transformatorowa

KANALIZACJA

- ks 250 – istniejąca sieć kanalizacji sanitarnej
- ks 110 – istniejąca sieć kanalizacji sanitarnej - rurociąg tłoczny
- istniejąca lokalna oczyszczalnia ścieków wraz z pompownią i zbiornikiem retencyjnym
- P – istniejąca pompownia ścieków
- kd600 – istniejąca sieć kanalizacji deszczowej
- kd – planowana sieć kanalizacji deszczowej

GAZ

- gs 100 – istniejący gazociąg średniego ciśnienia
- gn 50 – istniejący gazociąg niskiego ciśnienia
- istniejąca stacja gazowa II stopnia

TELEKOMUNIKACJA

- t – istniejąca sieć teletechniczna

WODOCIĄGI

- w100 – istniejąca sieć wodociągowa
- Zakład Uzdatniania Wody Bielany
- w100 – sieć wodociągowa przeznaczona do likwidacji
- w150 – planowana sieć wodociągowa
- zbiornik wodociągowy "Las Wolski"
- H – planowana hydroforma dla Instytutu UJ
- R – istniejący reduktor
- strefa ochronna ujęcia wód podziemnych na Sance

Przekrój wodociągu	Wymagany pas terenu wolny od zabudowy
powyżej Ø 500 mm	po 8 m od osi, krawędzi wodociągu
do Ø 300 mm	po 3 m od osi, krawędzi wodociągu

50 0 100 200 m

skala 1:2000

przeskalowano do skali 1 : 4 000

URZĄD MIASTA KRAKOWA
BIURO PLANOWANIA PRZESTRZENNEGO
CZERWIEC 2009

Edycja do publicznego wglądu w dniach od 16 czerwca 2009 r do 14 lipca 2009 r.