



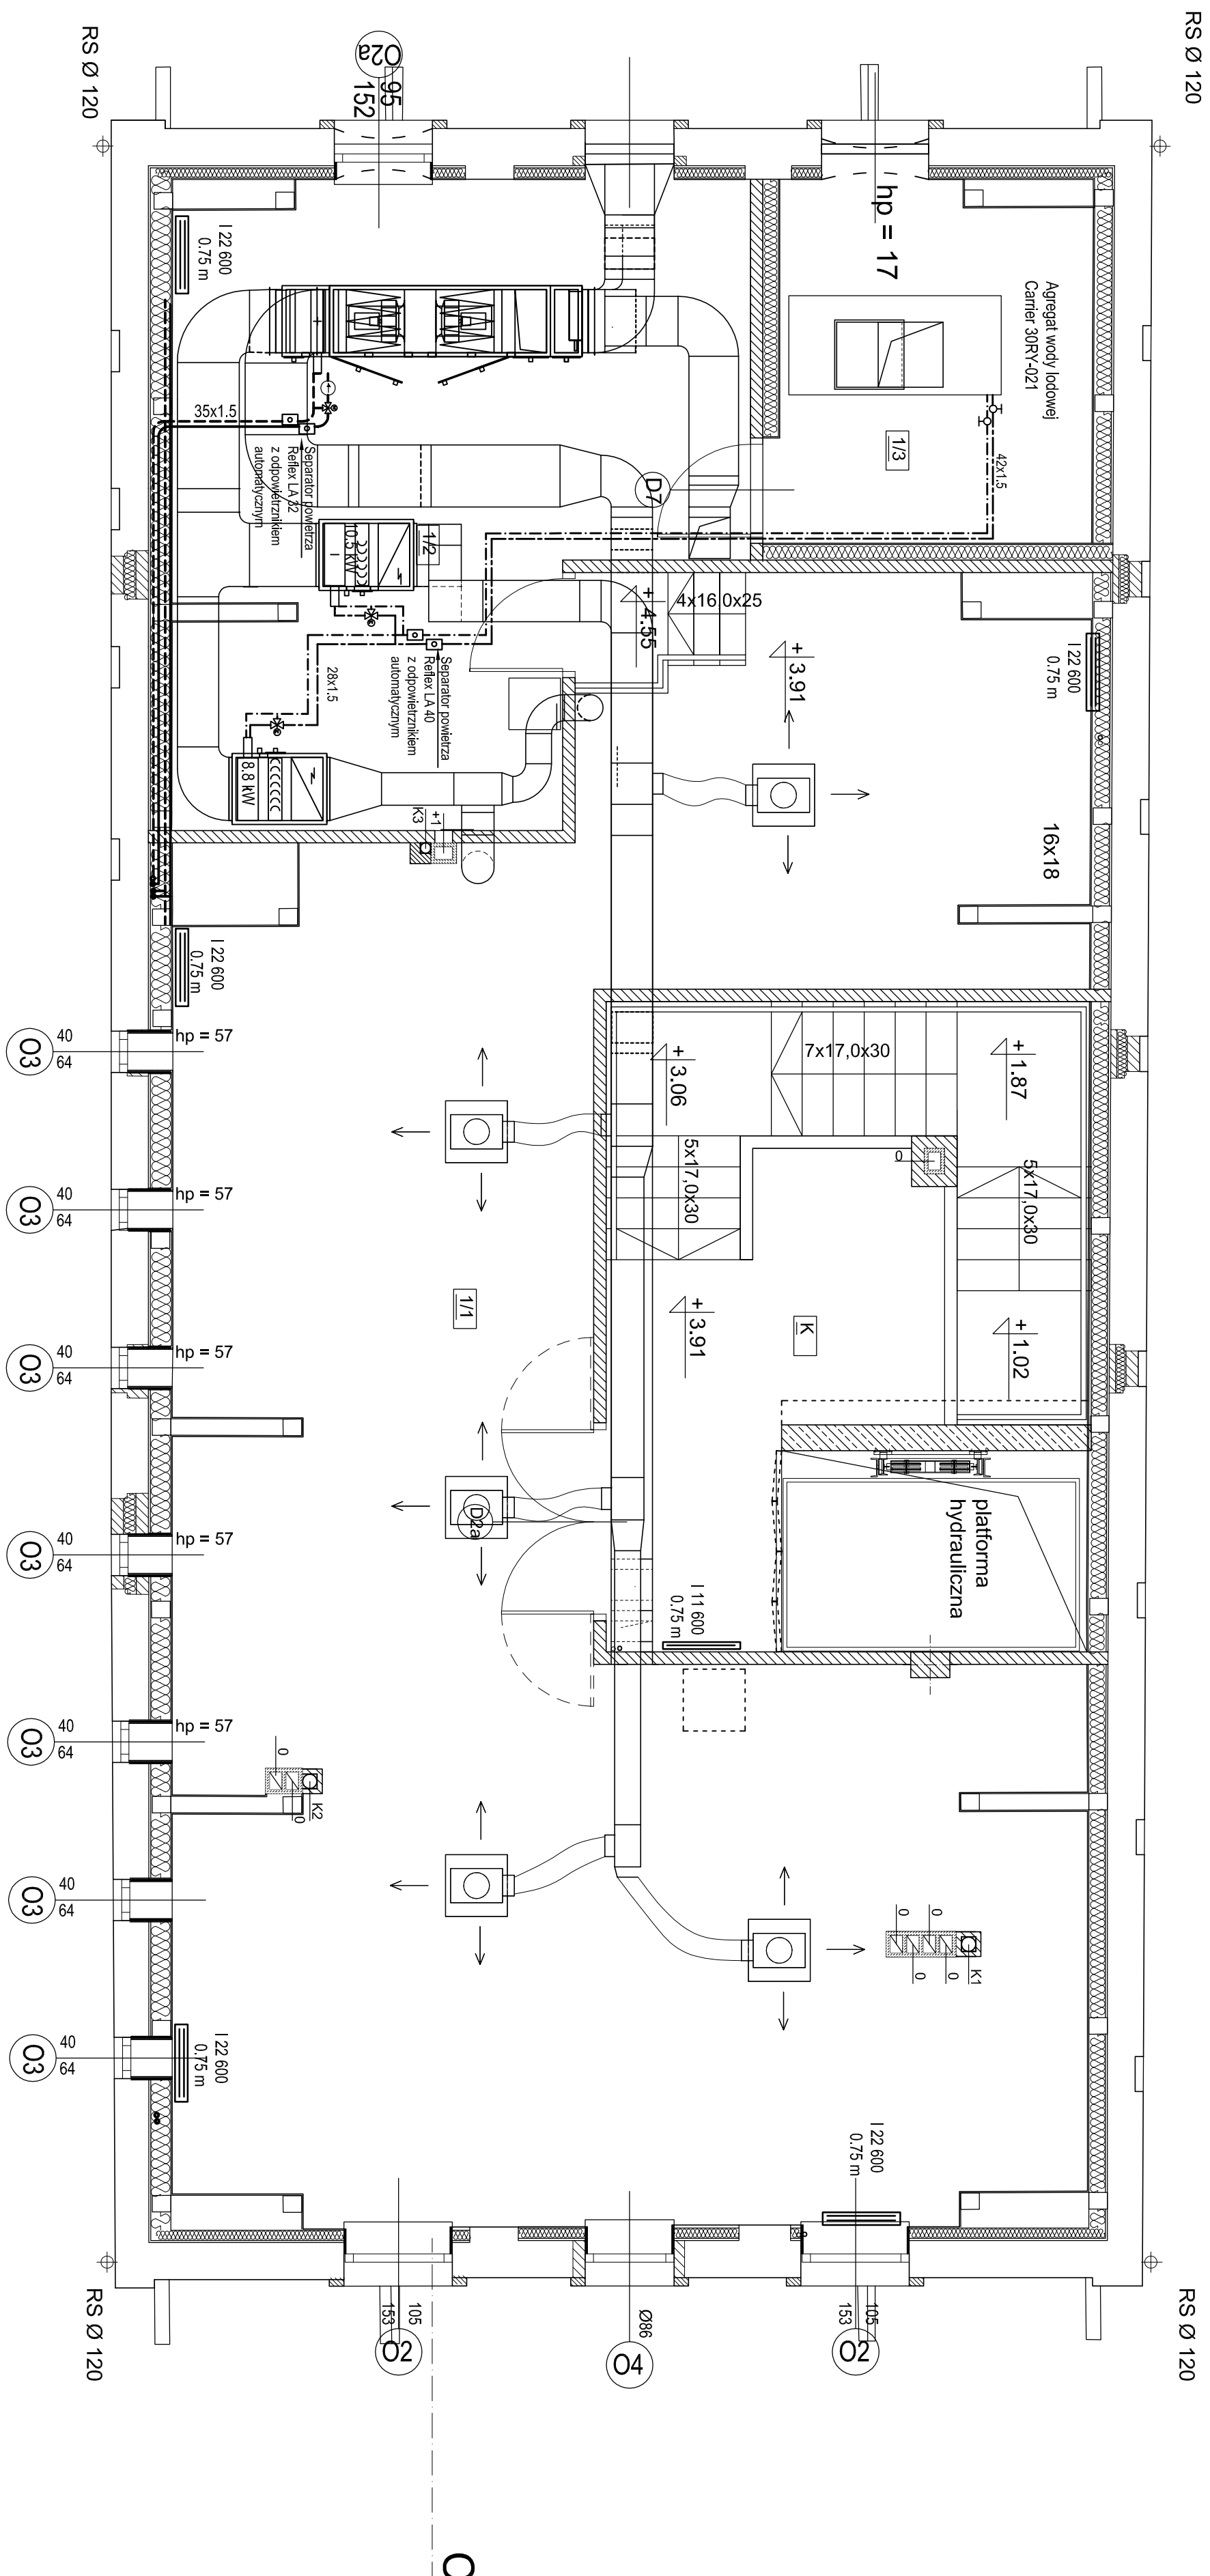

NR pom.	Funkcja pomieszczenia	Posadzka	Pu m²
K	klatka schodowa	posadzka przemysłowa	23,0 m²
1/1	magazyn	posadzka przemysłowa	97,1 m²
1/2	wentylatoria	plytki ceramiczne	30,0 m²
1/3	pom. agregatu	plytki ceramiczne	10,5 m²
OGÓŁEM			160,6

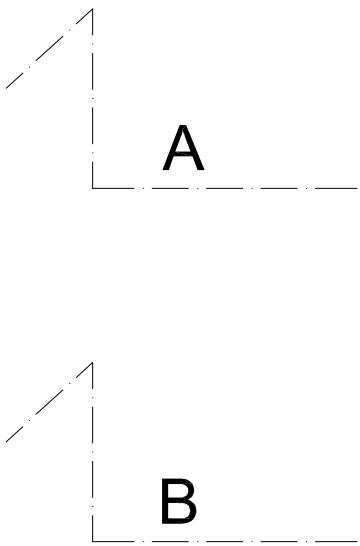

Przewody wody lodowej
Przewody c.o.

		PRACOWNIE KONSERWACJI ZABYTEKÓW "ARKONA"		Spółka z o.o.	
umowa z dnia:		Miejscowość :		31 - 115 Kraków, pl. Sikorskiego 3/8	
UP/2/2008		Obiekt :		Kraków, ul. Wawrzyńca 15	
Projekt wykonawczy remontu i przebudowy budynku C - instalacja c.o. i wody lodowej		Budynnek C		Temat rysunku:	
RZUT PODDASZA		Skala :		Data :	
Projektowała: mgr inż. Elżbieta Figula Up: UAN 94/90 Up: kons. PSOZ 409/94		Sprawdził: mgr inż. Jerzy Klekowicz upr. BPP 224/80 upr. kons. PSOZ 79/86		Nr rysunku :	
1 : 50		VIII. 2008		2	