
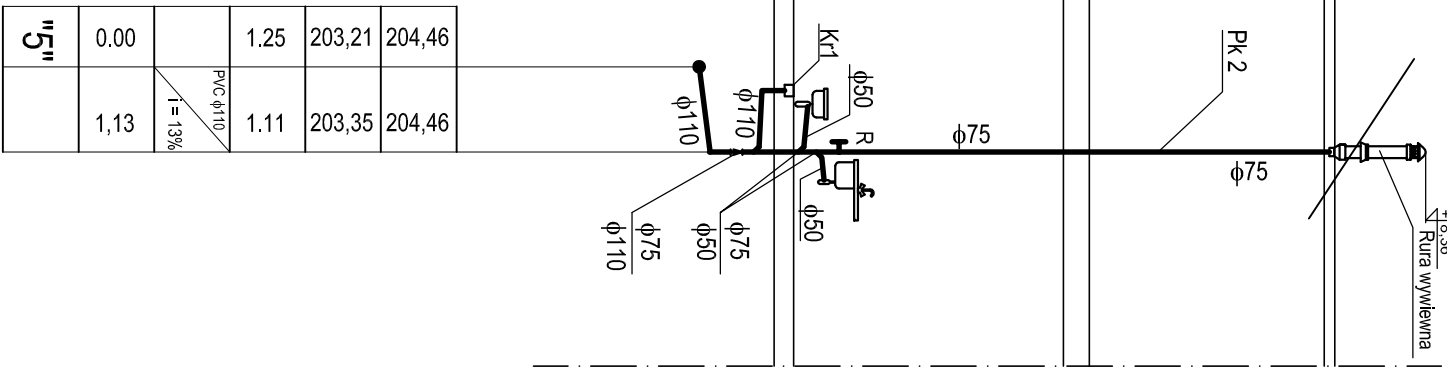
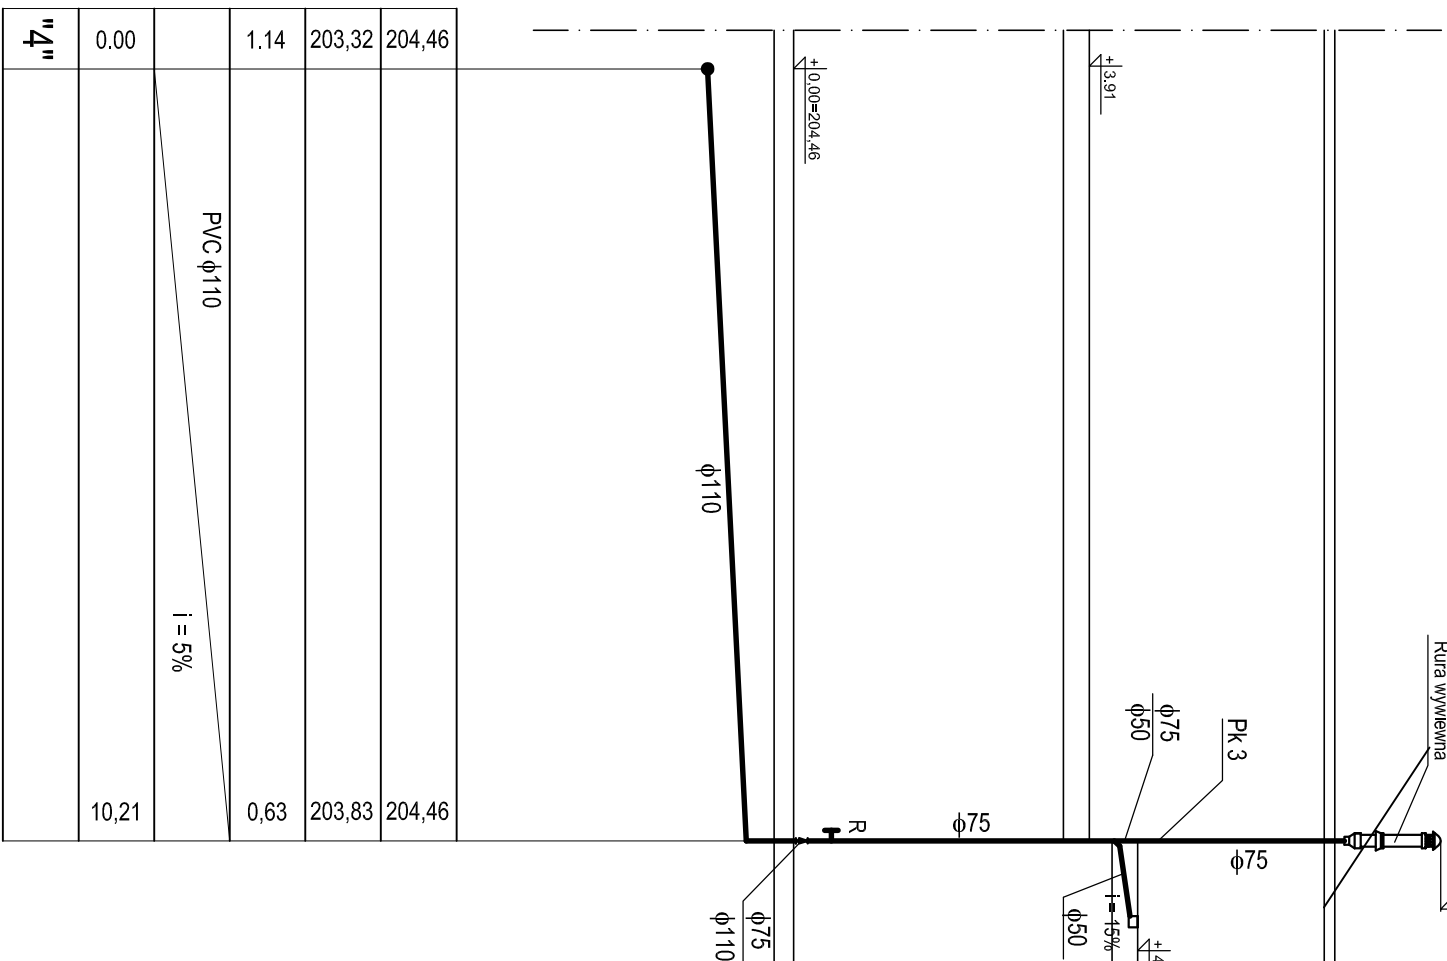
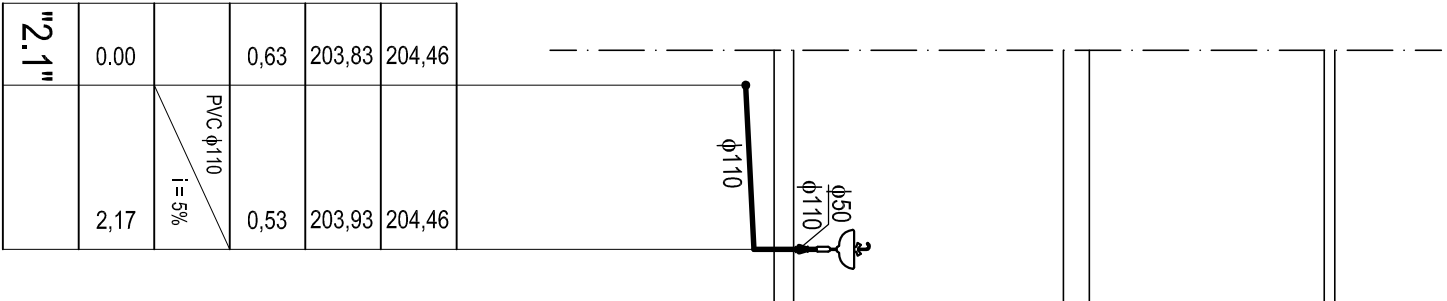
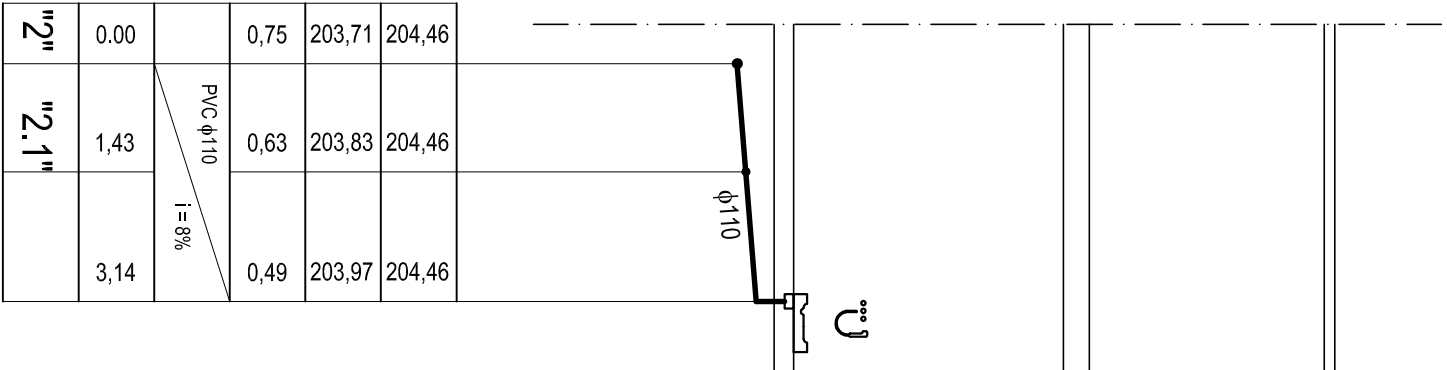
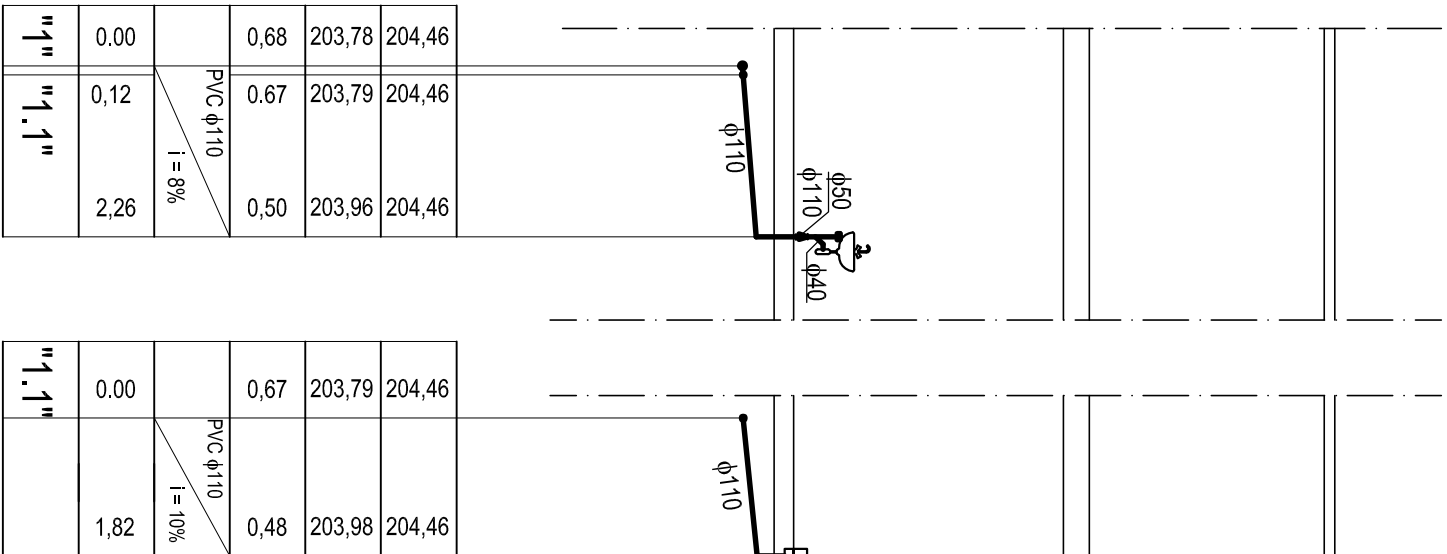


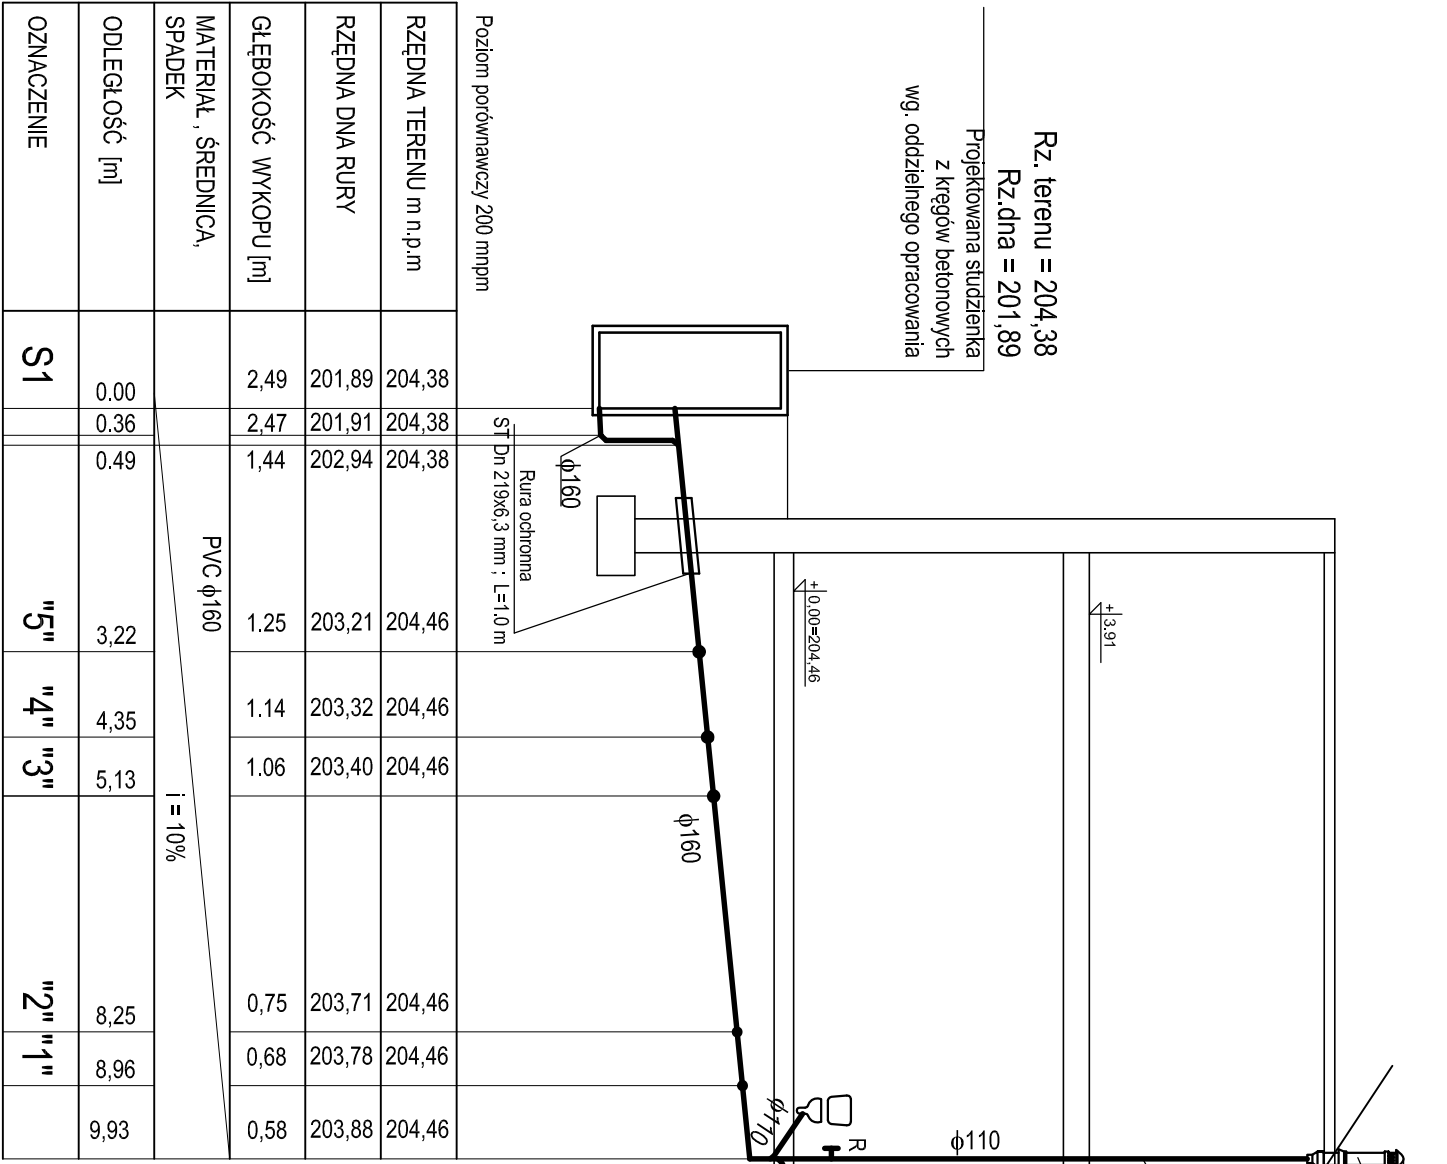

Oznaczenia:

- przewody kanalizacyjne wykonane z rur PVC
- przebudowy sanitarne

PRACOWNIA KONSERWACJI ZABYTEKÓW
"ARKONA"
Spółka z o.o.
31 - 115 Kraków, pl. Słonecznego 3/8

Temat: **Prace konserwacyjne i remontowe w zakresie budowy i przebudowy budynku "C" w zespole zabudowy Muzeum Inżynierii Miejskiej - Instalacja wod.-kan.**

Opis: **Muzeum Inżynierii Miejskiej w Krakowie - Budynek C**

Skala: **1:100**

Data: **VIII. 2008**

Projekt: **mgr inż. Elżbieta Rygiel**
mgr inż. Jacek Rygiel




Strona: **4**

Nr rysunku: **4**