


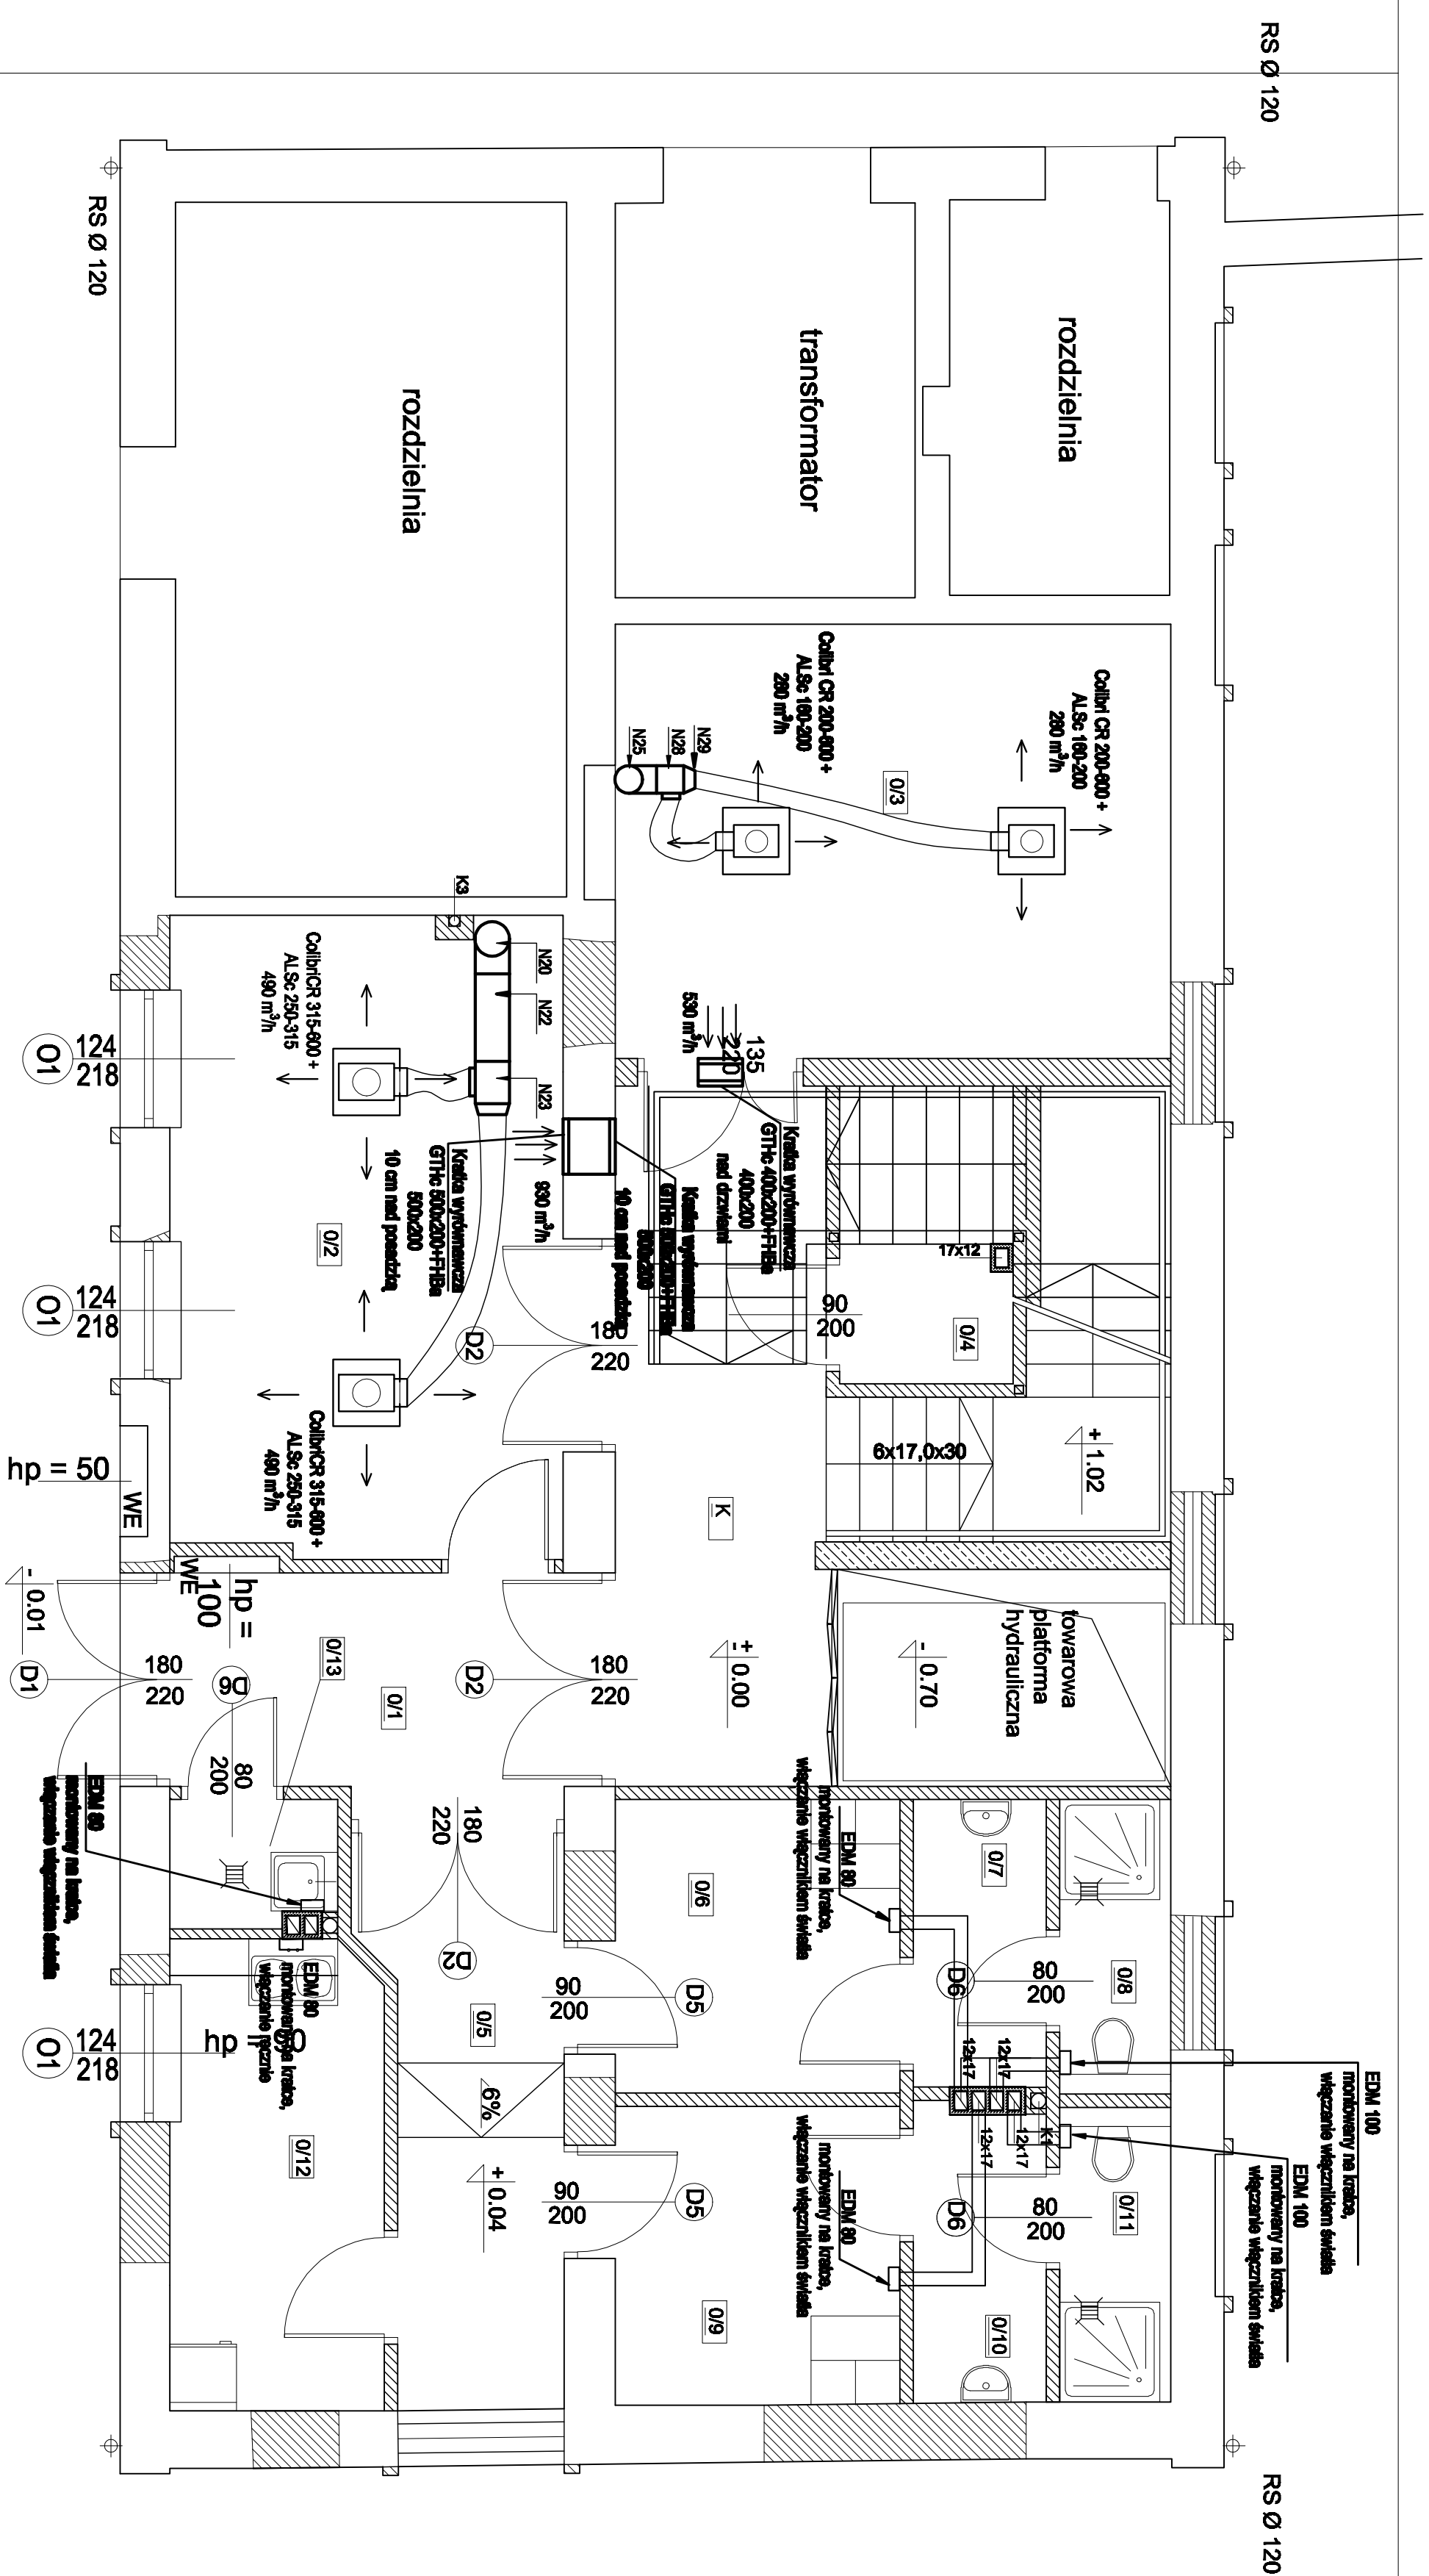

OGÓŁEM			115,91

		PRACOWNIE KONSERWACJI ZABYTEKÓW "ARKONIA" Spółka z o.o.	
ul. Rybnicka 3/6 41-800 Zabrze		31 - 115 Kraków, pl. Skoczka 3/6	
1: 50		Data:	
8.11.2008		Nr projektu:	
1		1	