


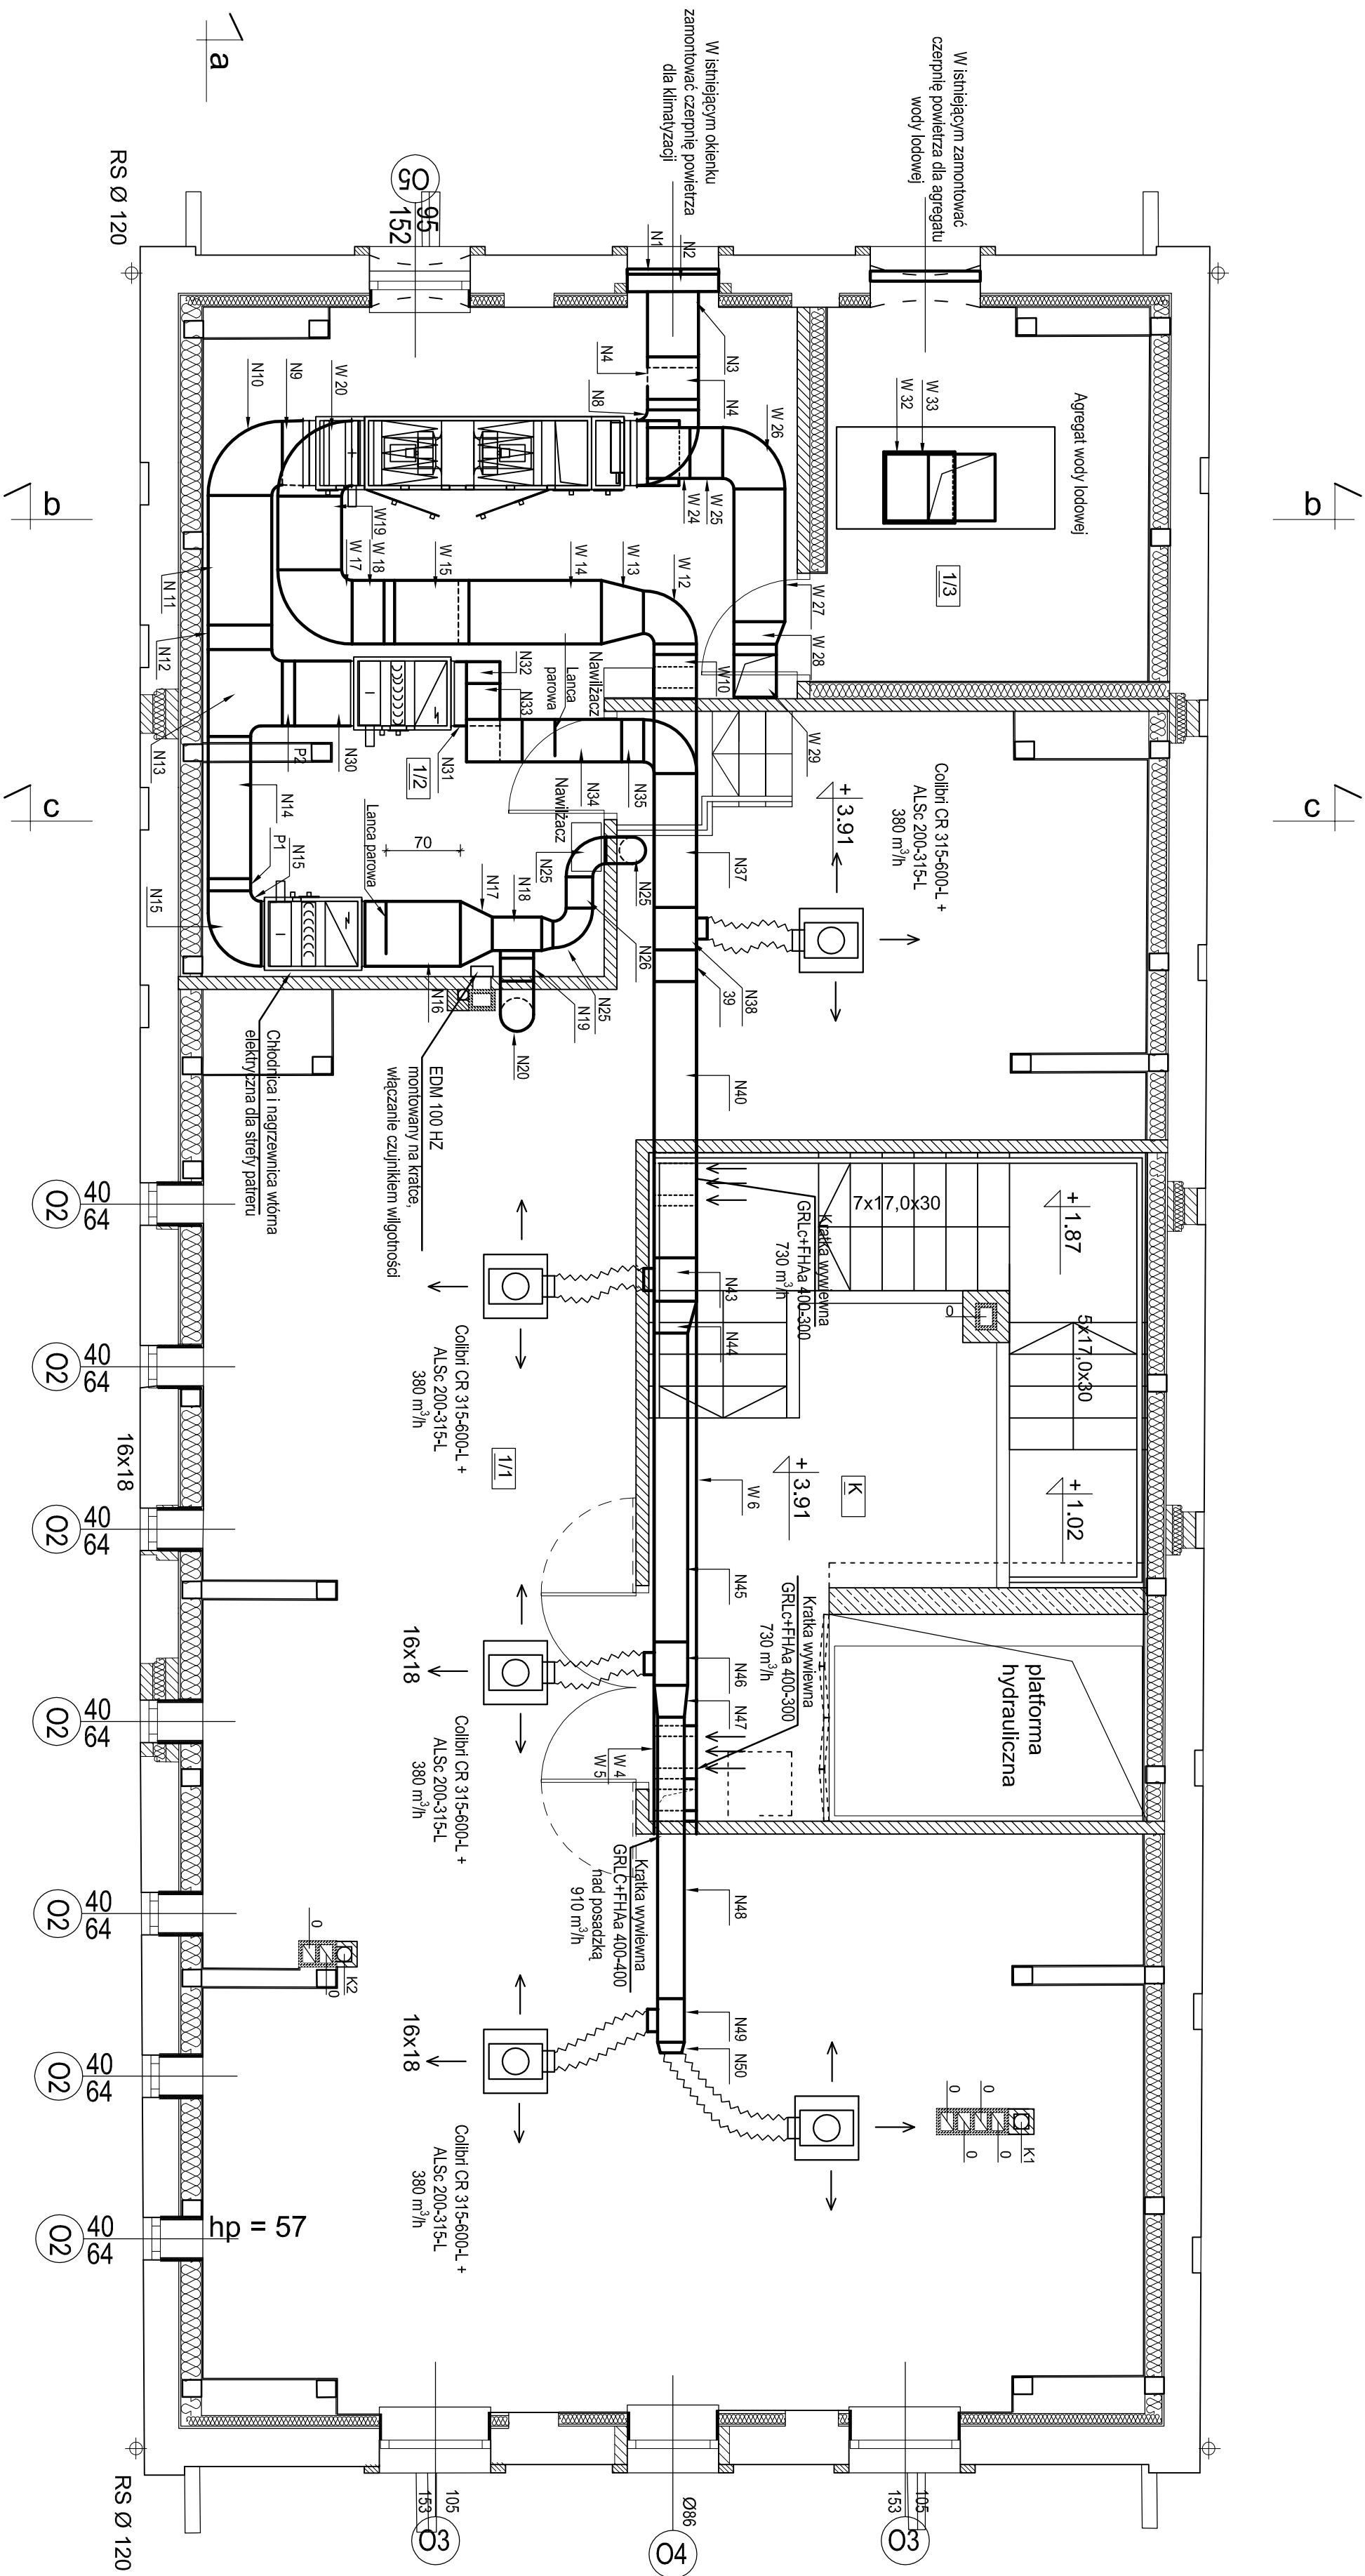

NR pom.	Funkcja pomieszczenia	Posadzka	Pu m ²
K	Klatka schodowa	posadzka przemysłowa	23,0 m ²
1/1	magazyn	posadzka przemysłowa	97,1 m ²
1/2	wentylatornia	płytki ceramiczne	30,0 m ²
1/3	pom. agregatu	płytki ceramiczne	10,5 m ²
OGÓŁEM			160,6

UWAGA!
Wymiary sprawdzić i uzgodnić na budowie

 PRACOWNIE KONSERWACJI ZABYTKÓW "ARKONA" 31 - 115 Kraków, pl. Sikorskiego 3/8 Spółka z o.o.	
umowa z dnia: UP/2/2008	Miejscowość: Kraków, ul. Wawrzyńca
Projekt wykonawczy instalacji klimatyzacji i wentylacji mechanicznej	Obiekt: Muzeum Inżynierii Miejskiej - budynek "C"
Temat rysunku: RZUT PODDASZA	
Projektował: mgr inż. Elżbieta Figula UAN 94/90 UPR PSOZ 409/94	Sprawił: mgr inż. Jerzy Kiełkiewicz upr. BPP - 224/80 PSOZ 79/96
Nr rysunku: 2	