


Ściana: wieńiec górny o szerokości 40 cm, wysokości 30cm jako oparcie dla uciętego słupka wieżby

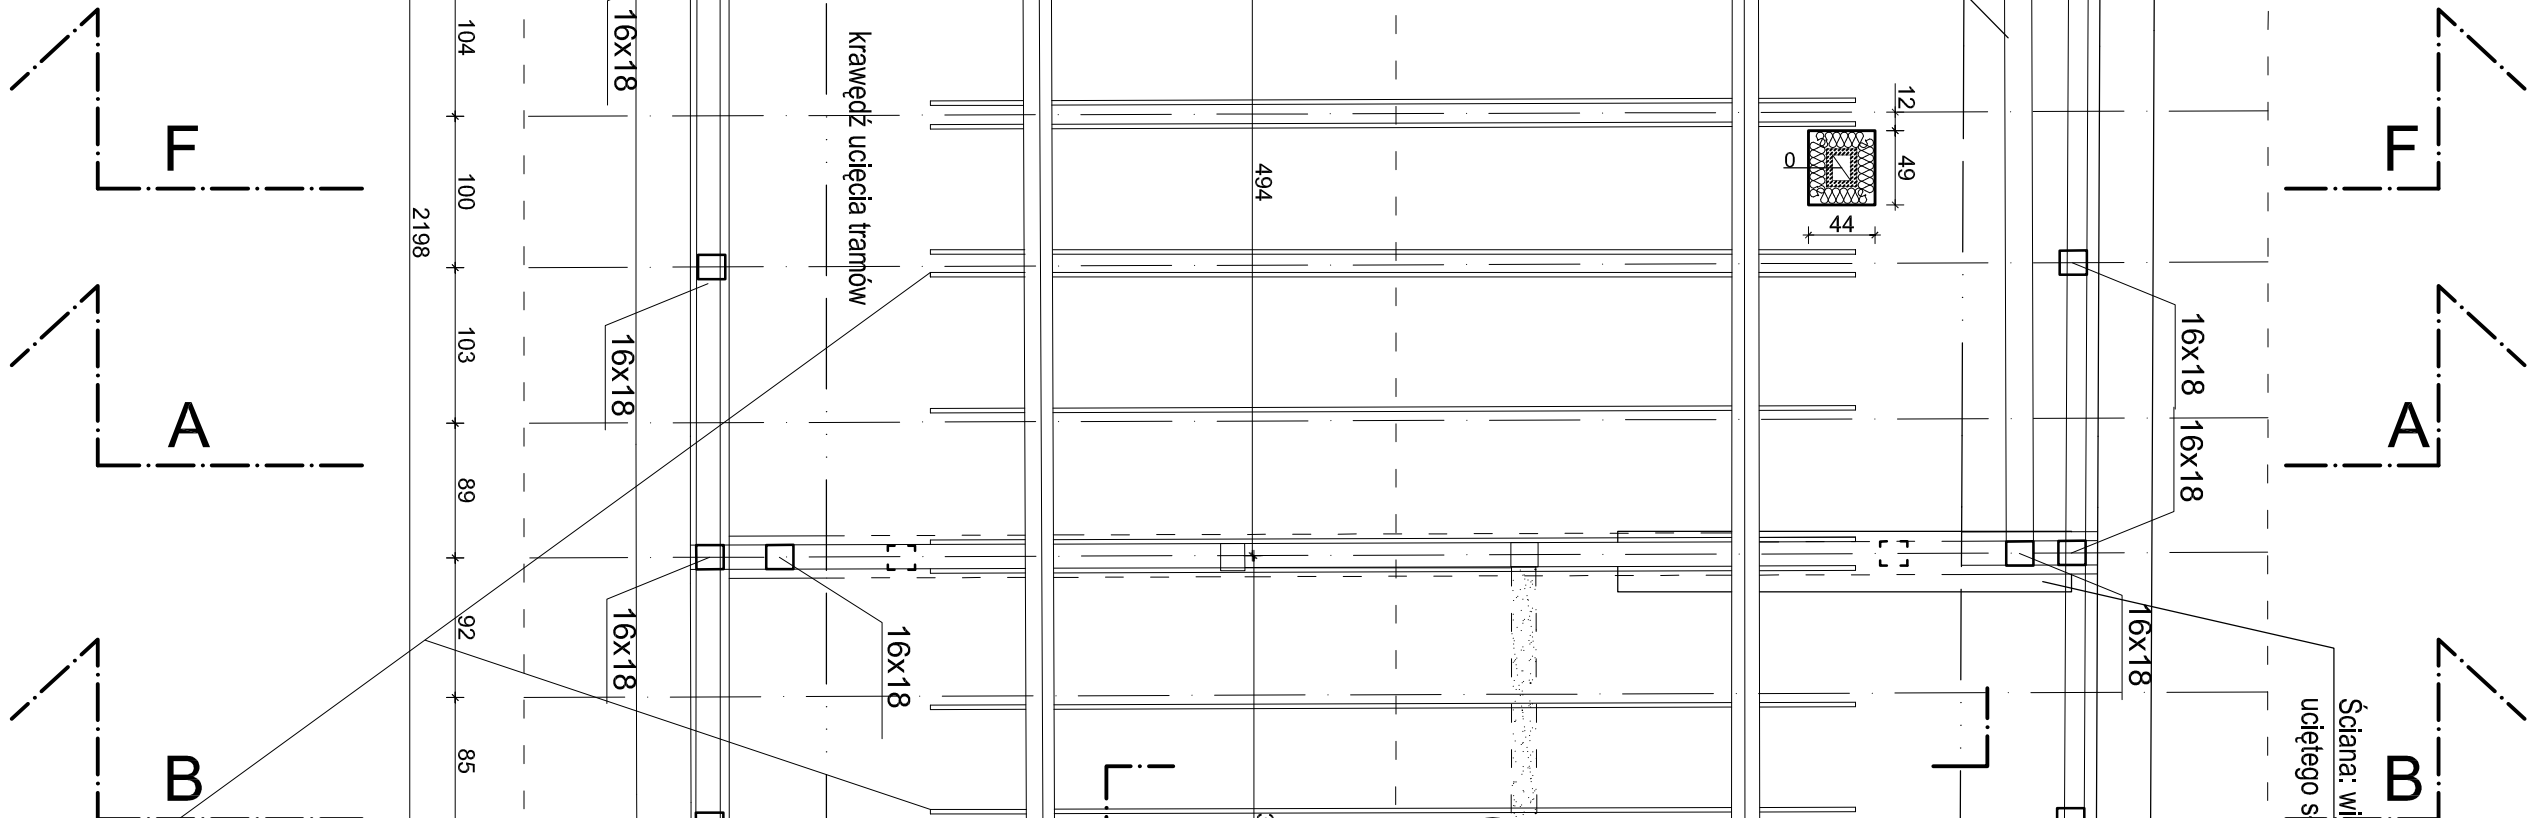

- dodatkowe kleszcze
przy każdej krokwii

4