
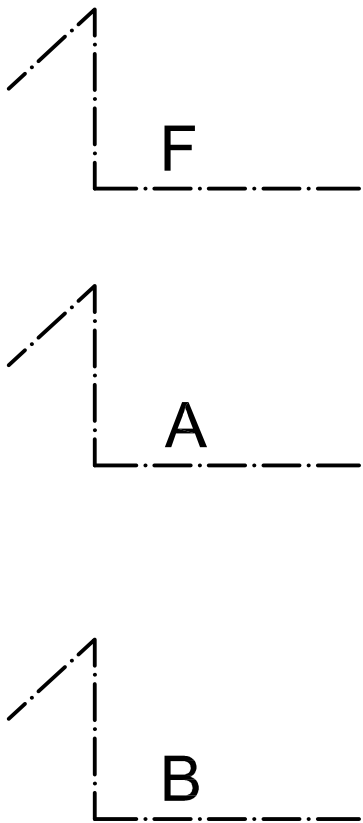


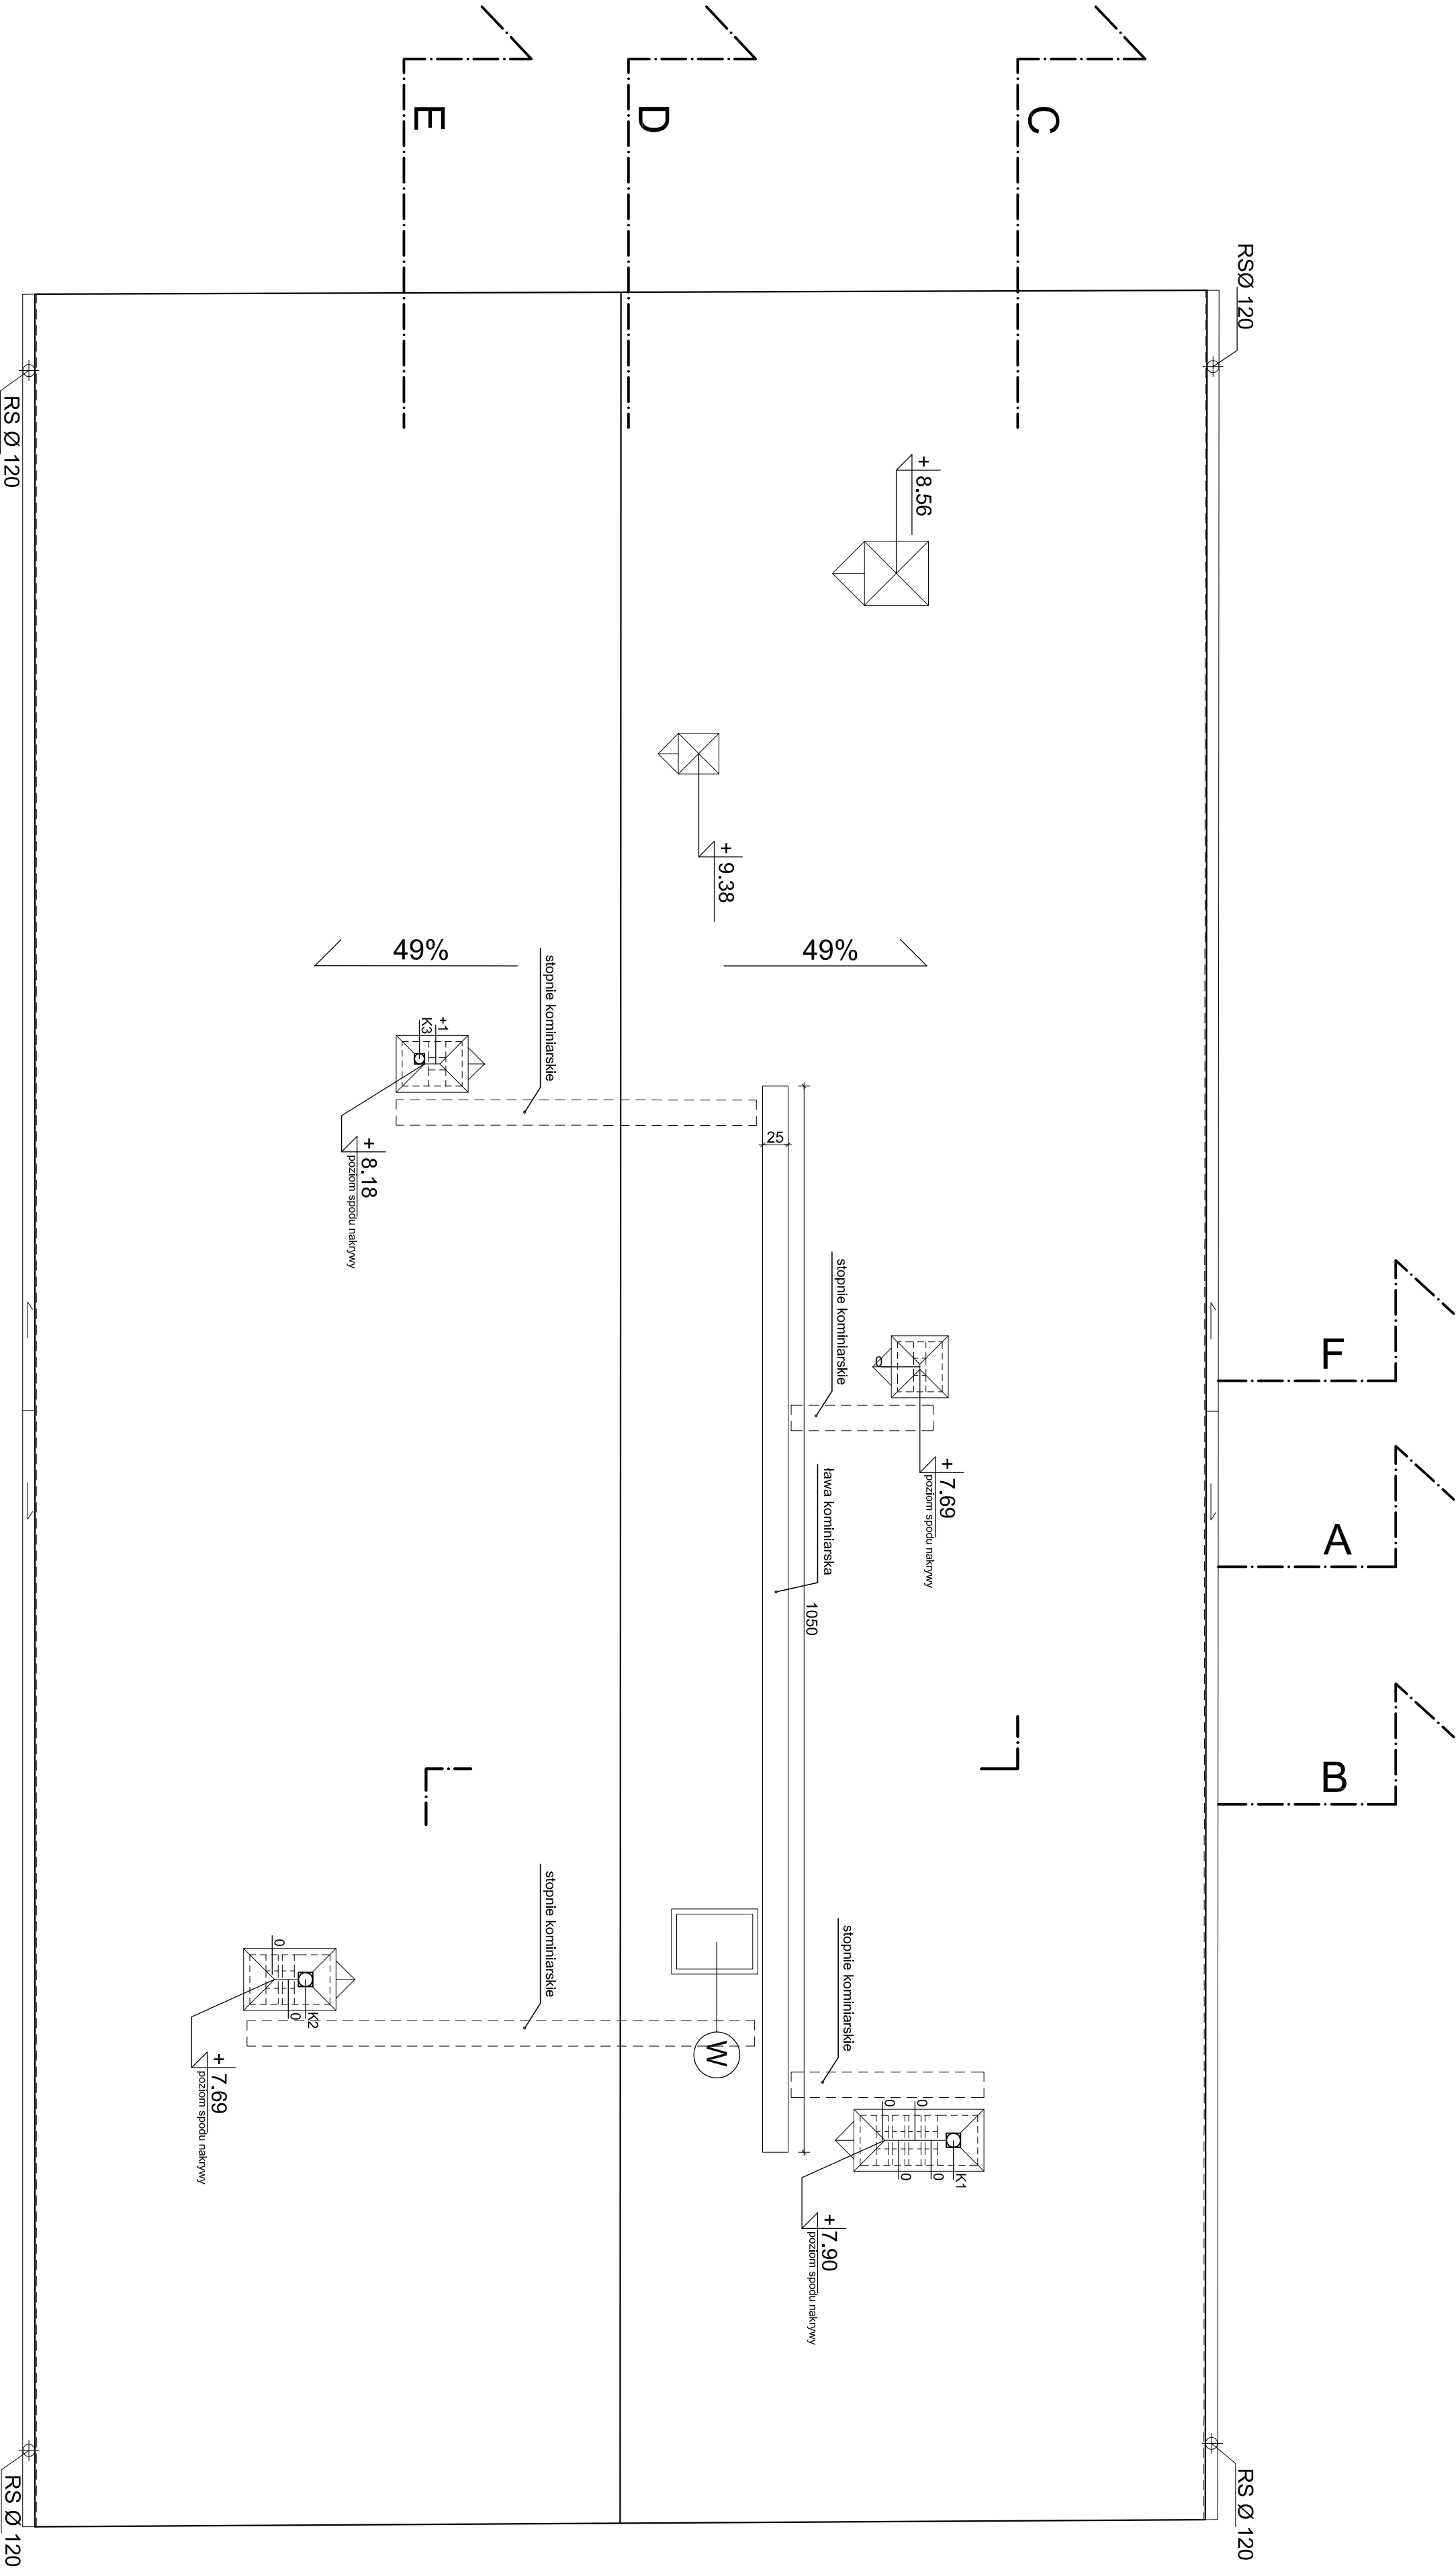

UWAGA!

1. Ewentualna zmiana aranżacji wnętrza wymaga uzgodnienia z projektantem instalacji wentylacji i klimatyzacji
2. Wykonanie stropu nad stacją TRAF0 uzgodnić z Zakładem Energetycznym.
3. Wymiary sprawdzić i uzgodnić na budowie

		PRACOWNIE KONSERWACJI ZABYTKÓW "ARKONA"		Spółka z o.o.	
umowa z dnia: UP/22/2008		Miejscowość : Kraków, ul. Wawrzyńca		31 - 115 Kraków, pl. Sikorskiego 3/8	
Projekt wykonawczy		Opiekt : Muzeum Inżynierii Miejskiej - budynek "C"			
Temat rysunku:		Skala :		Data :	
RZUT POŁACI DACHOWYCH		1 : 50		VIII. 2008	
Projektowała: mgr inż. arch. Beżena Księżek UAN Upr. 231/84 Upr. kons. 84/95 mgr inż. arch. Katarzyna Guratowska		Sprawdził: mgr inż. arch. Paweł Górkiewicz upr. Proj. RP UPR - 432/94 PSOZ 39/07		Nr rysunku : 5	