


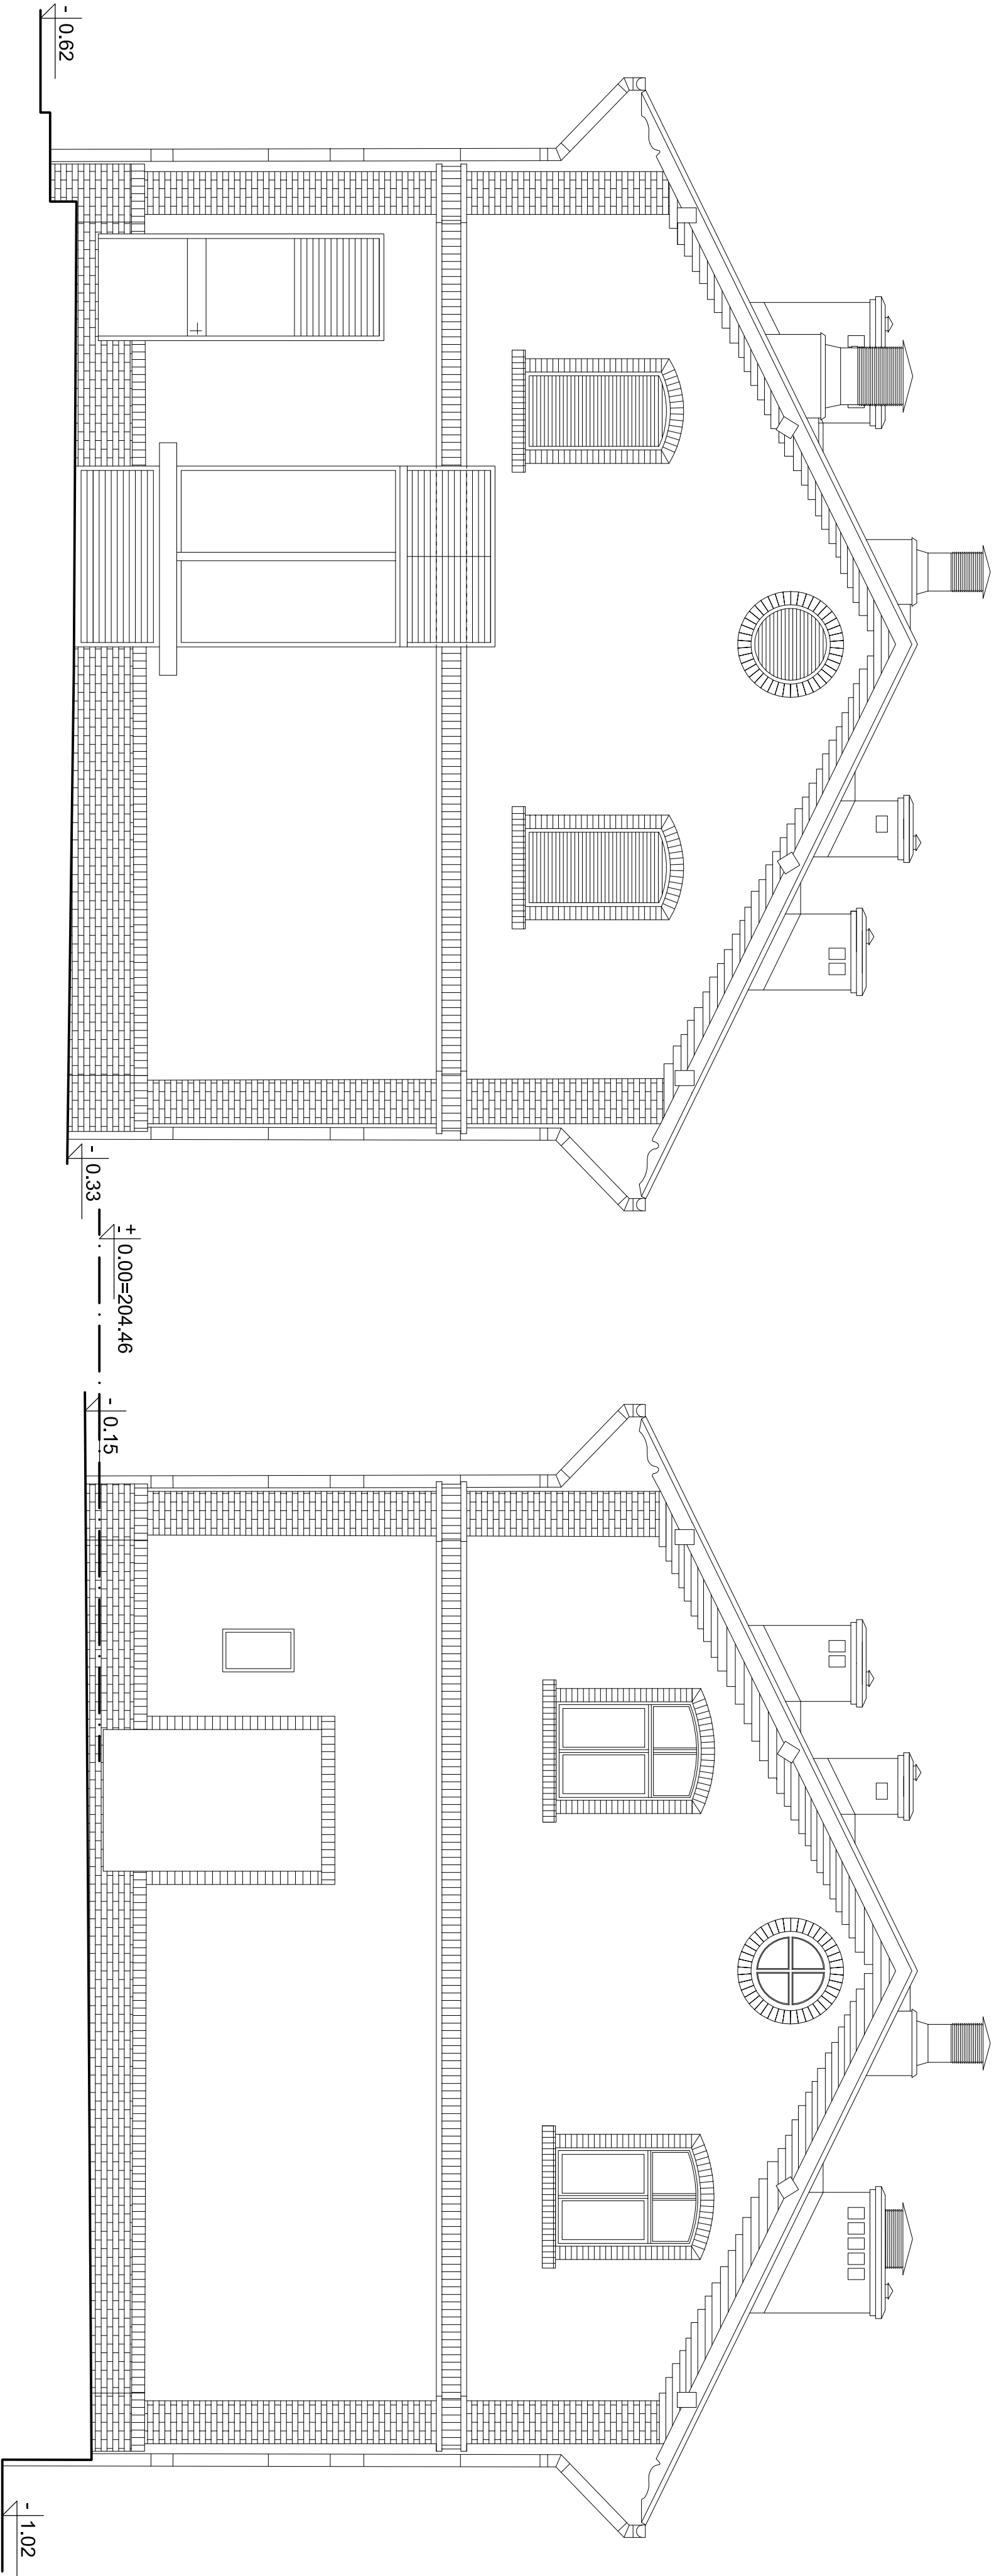

	
PRACOWNIE KONSERWACJI ZABYTKÓW "ARKONA"	
Spółka z o.o.	
31 - 115 Kraków, pl. Sikorskiego 3/8	
umowa z dnia:	
UP/22/2008	Miejscowość : Kraków, ul. Wawrzyńca
Obiekt : Muzeum Inżynierii Miejskiej - budynek "C"	
Projekt wykonawczy	
Temat rysunku:	
ELEWACJE PÓŁNOCNA I POŁUDNIOWA (boczne)	
Skala : 1 : 50	
Data : VIII. 2008	
Nr rysunku :	
12	
Projektowała: mgr inż. arch. Bożena Książek UAN Upr. 231/84 Upr. kons. 84/95 mgr inż. arch. Katarzyna Gurałowska	
Sprawdził: mgr inż. arch. Paweł Gótkiewicz upr. Proj. RP UPR - 432/94 PSOZ 39/07	