


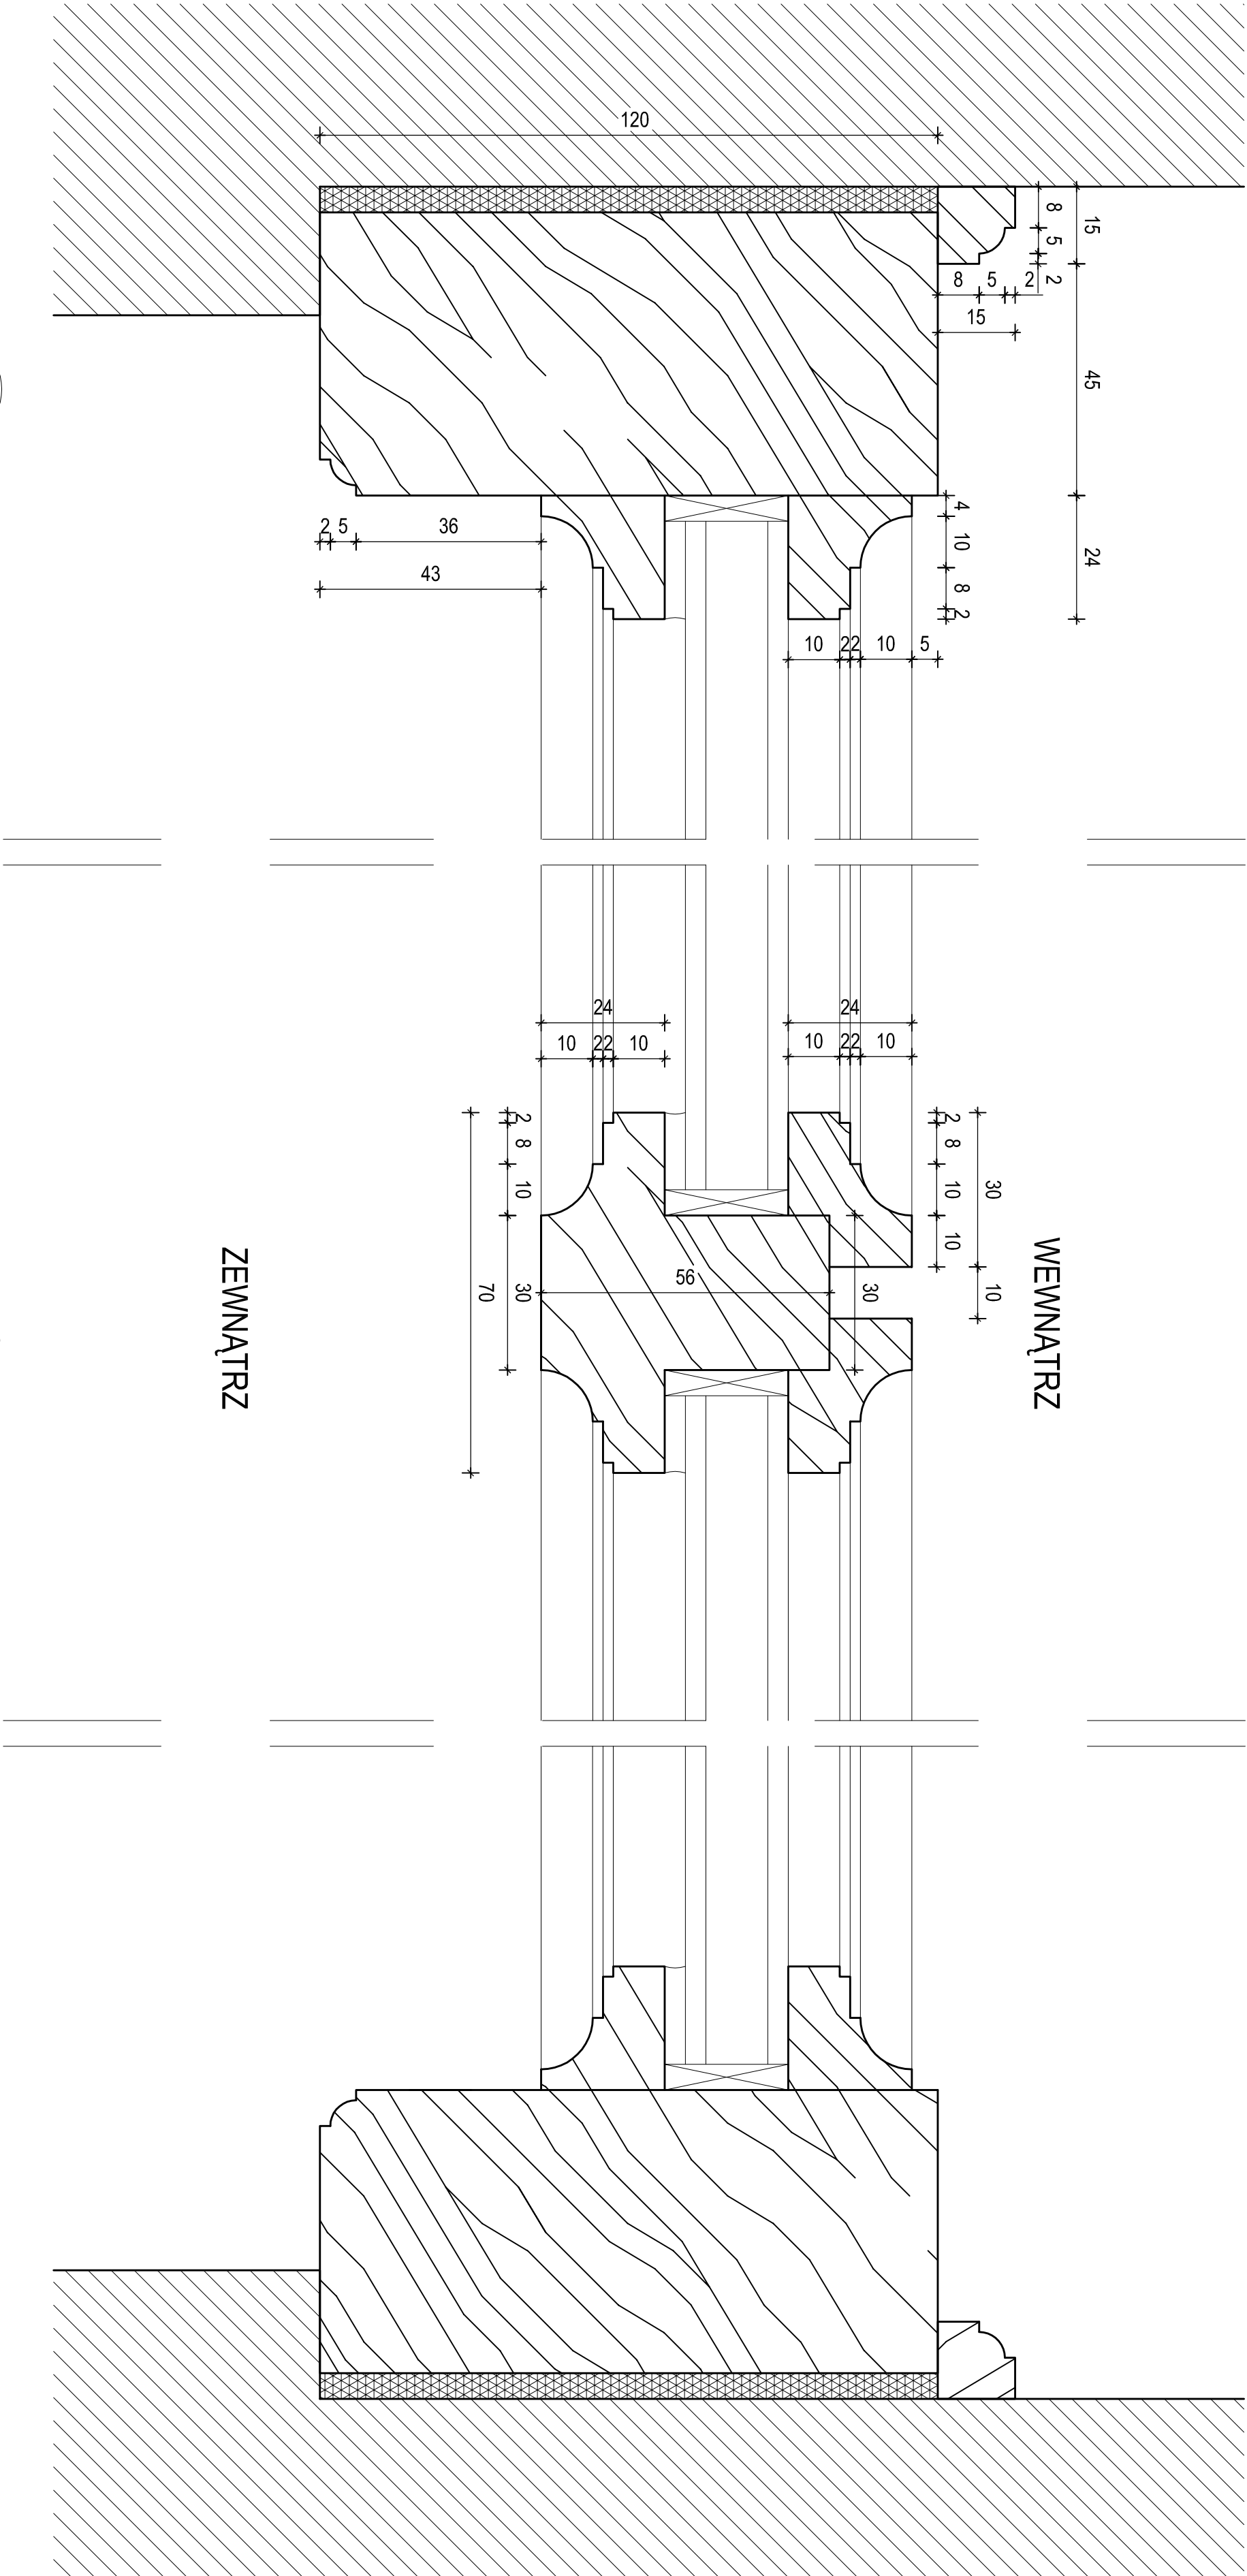

	
PRACOWNIE KONSERWACJI ZABYTKÓW "ARKONA"	
Spółka z o.o.	
31 - 115 Kraków, pl. Sikorskiego 3/8	
umowa z dnia: UP/22/2008	Miejscowość : Kraków, ul. Wawrzyńca
Objekt : Muzeum Inżynierii Miejskiej - budynek "C"	
Projekt wykonawczy	
Temat rysunku: DRZWI D1 - przekrój D-D	
Skala : 1 : 1	
Data : VIII. 2008	
Projektowała: mgr inż. arch. Bożena Książek UAN Upr. 231/84 Upr. kons. 84/95 mgr inż. arch. Katarzyna Gurałowska	Sprawdził: mgr inż. arch. Paweł Górecki upr. Proj. RP UPR - 432/94 PSOZ 39/07
Nr rysunku : 18	