
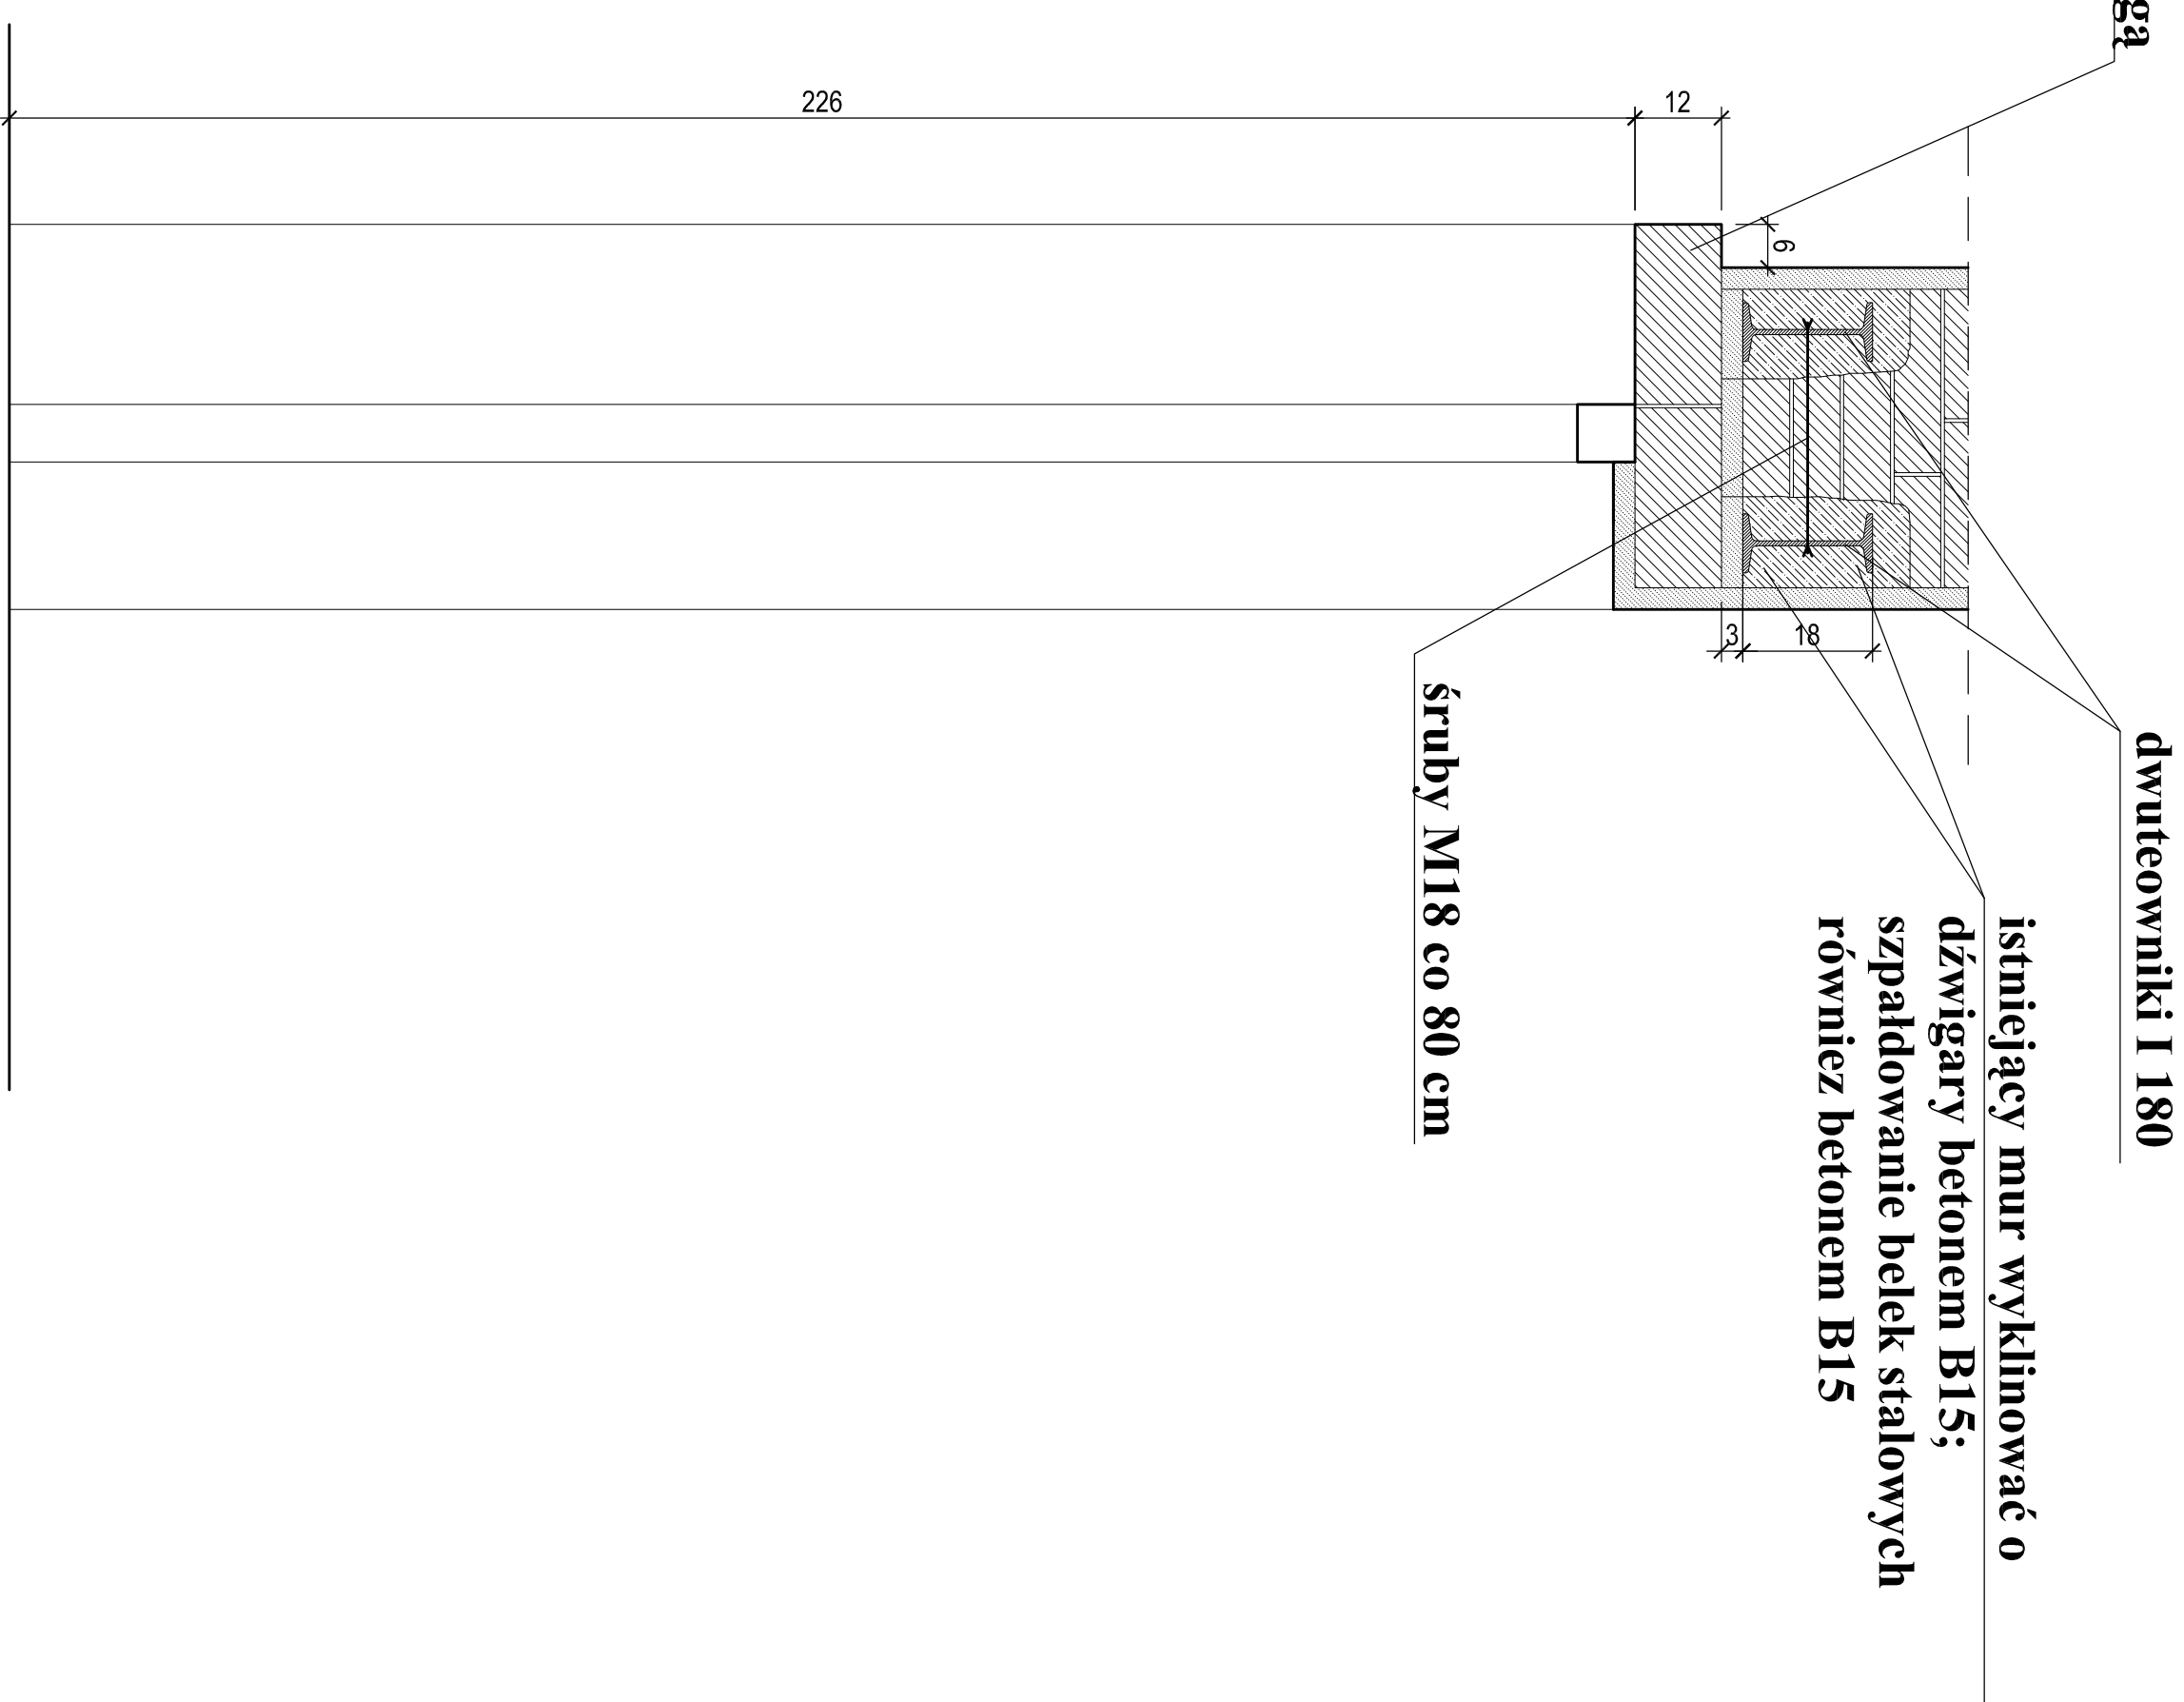


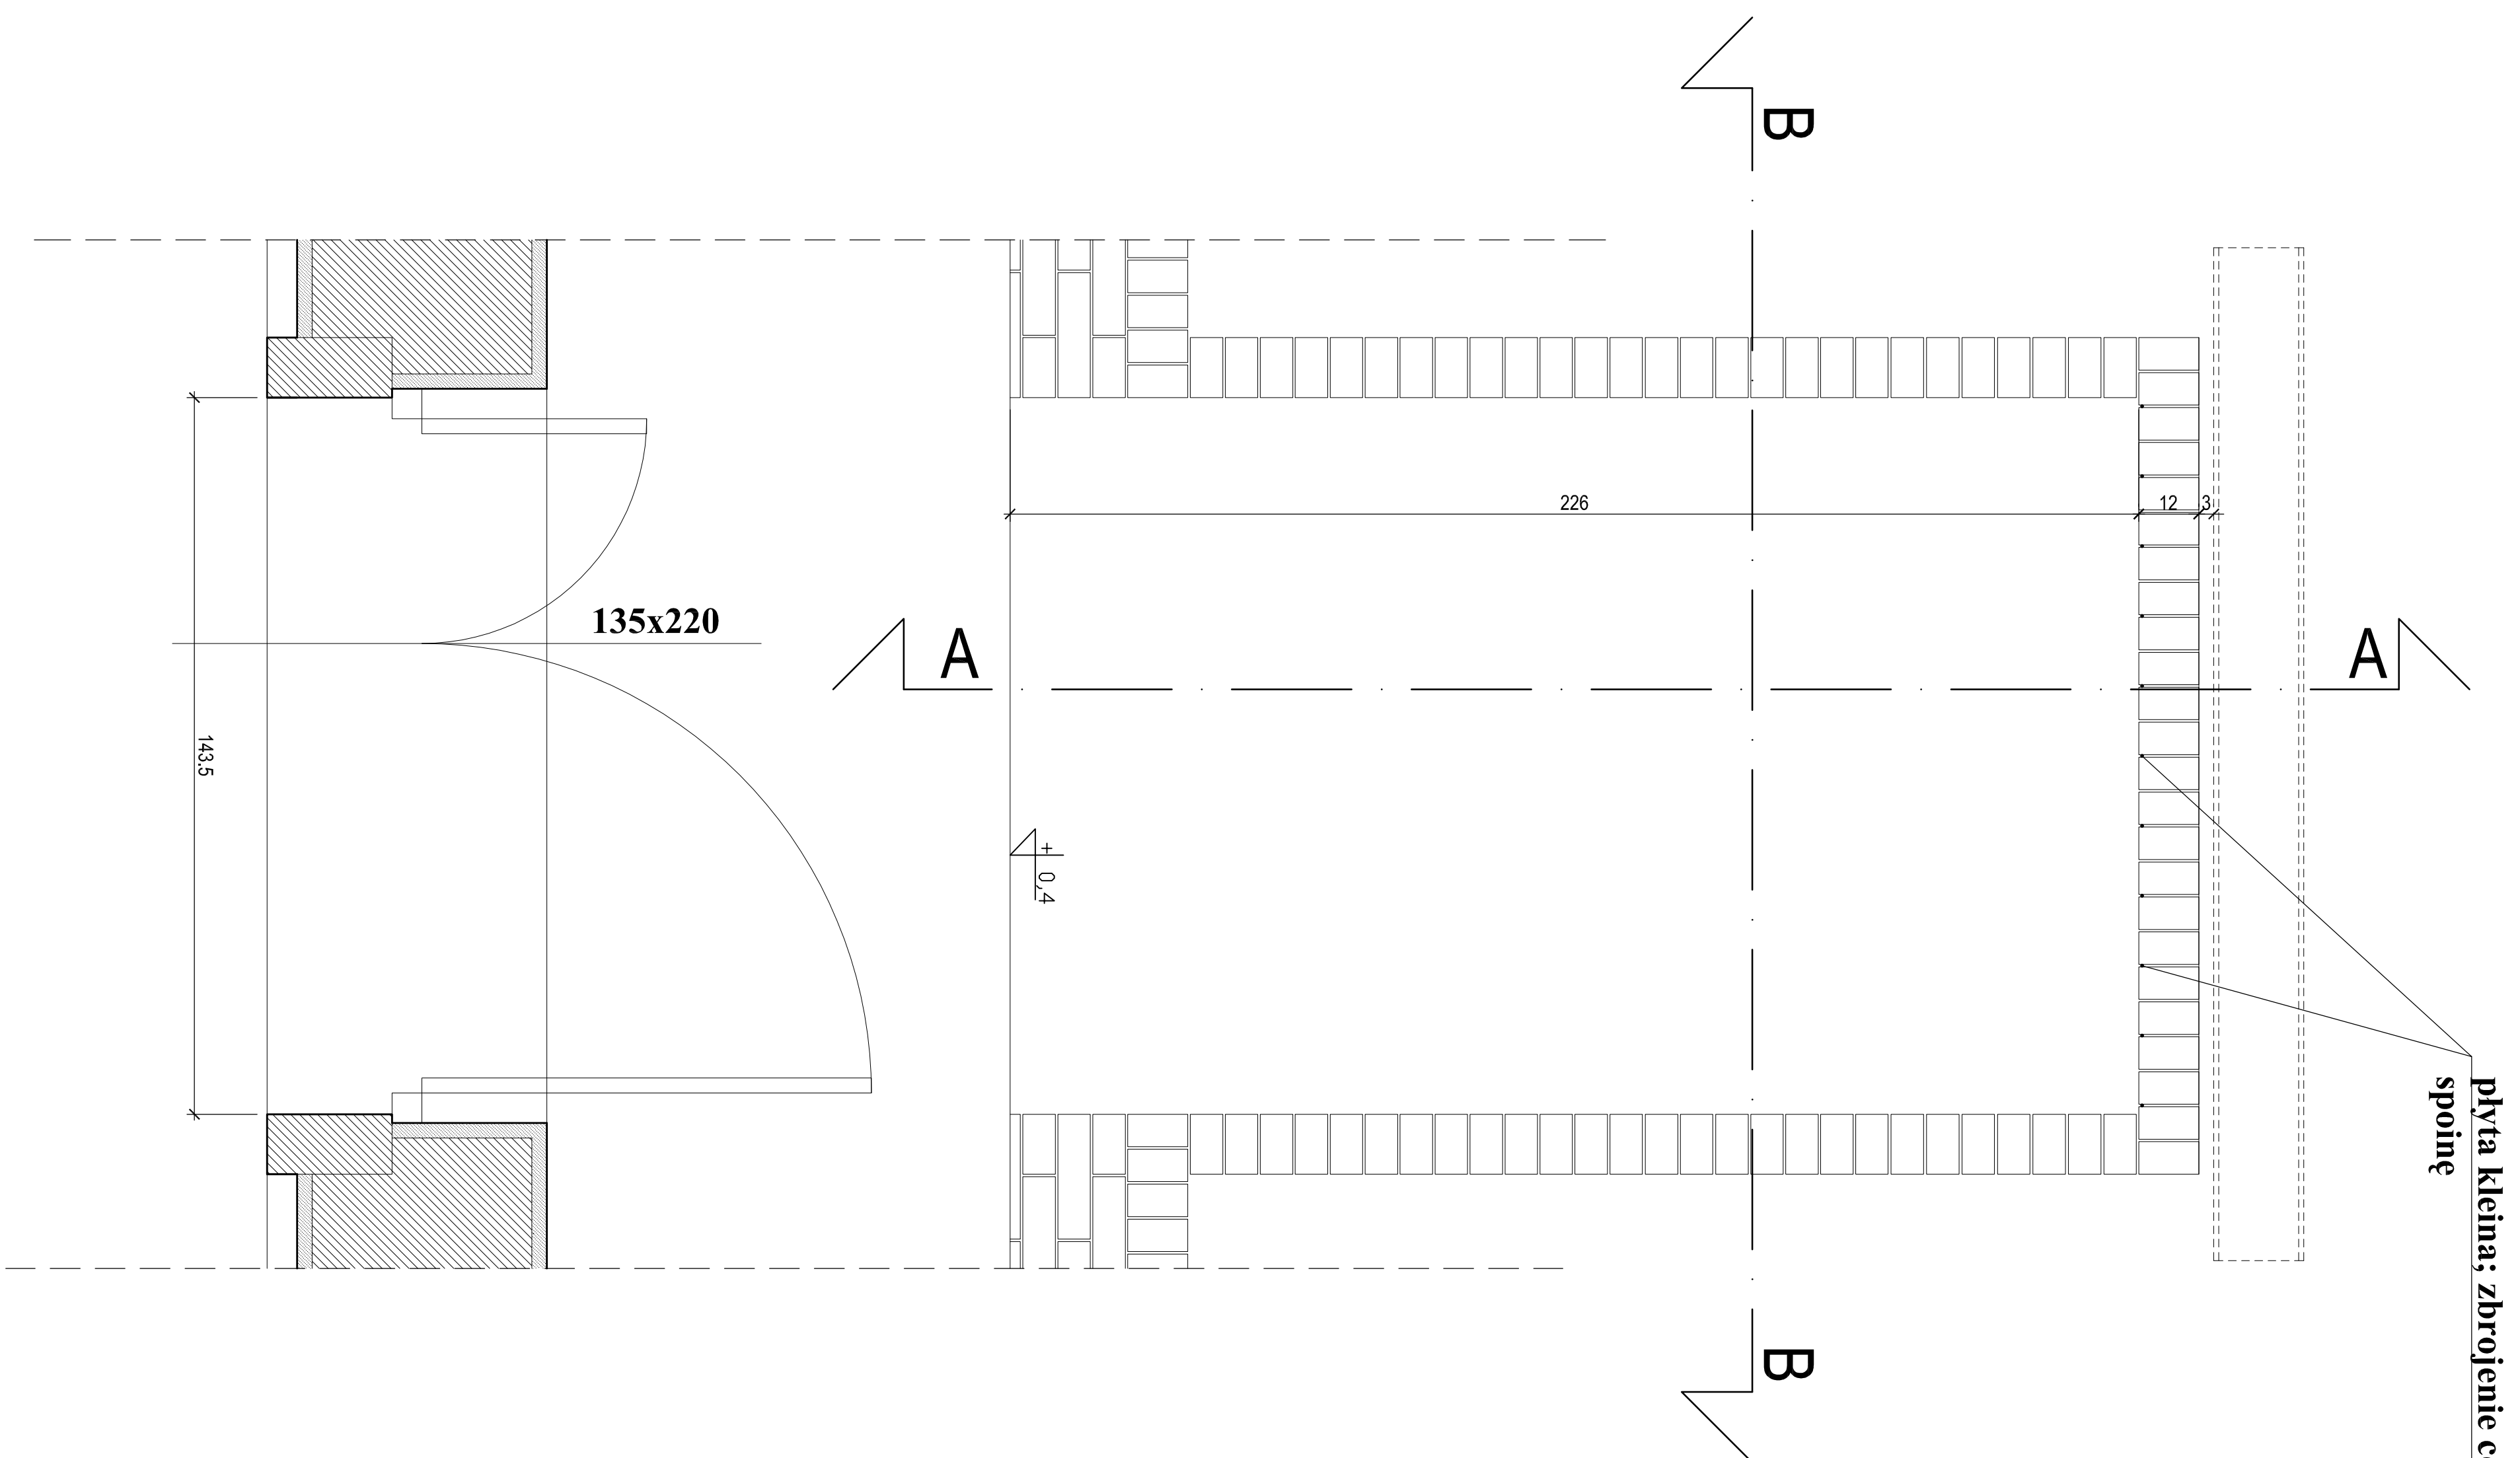

Uwaga!

Wymiary sprawdzić i uzgodnić na budowie.

	
PRACOWNIA KONSERWACJI ZABYTEKÓW "ARKONA" 31-115 Kraków, pl. Składowy 3/8 Spółka z o.o.	
umowa z dnia: _____ Miejsowość: _____	Kraków, ul. Młyńska/7c
UP/2008 Okres: _____	Muzeum Inżynierii Miejskiej - budynek "C"
Pogląd i wytyczne: _____	
Temat rysunku: _____	
DETAL OBRAMOWIA DRZWI W ELEWACJI POLUDNIOWEJ	
Projektowali: mgr inż. arch. Bożena Kiełak UAN UP/23194; tel.: 605 8805 mgr inż. arch. Katarzyna Gutowska	Sporządził: mgr inż. arch. Paweł Górecki upr. Pol. RP UP/8 - 43294 PISOCZ 39007
Nr rysunku: _____	19
Skala: 1 : 10	Data: VIII. 2008