


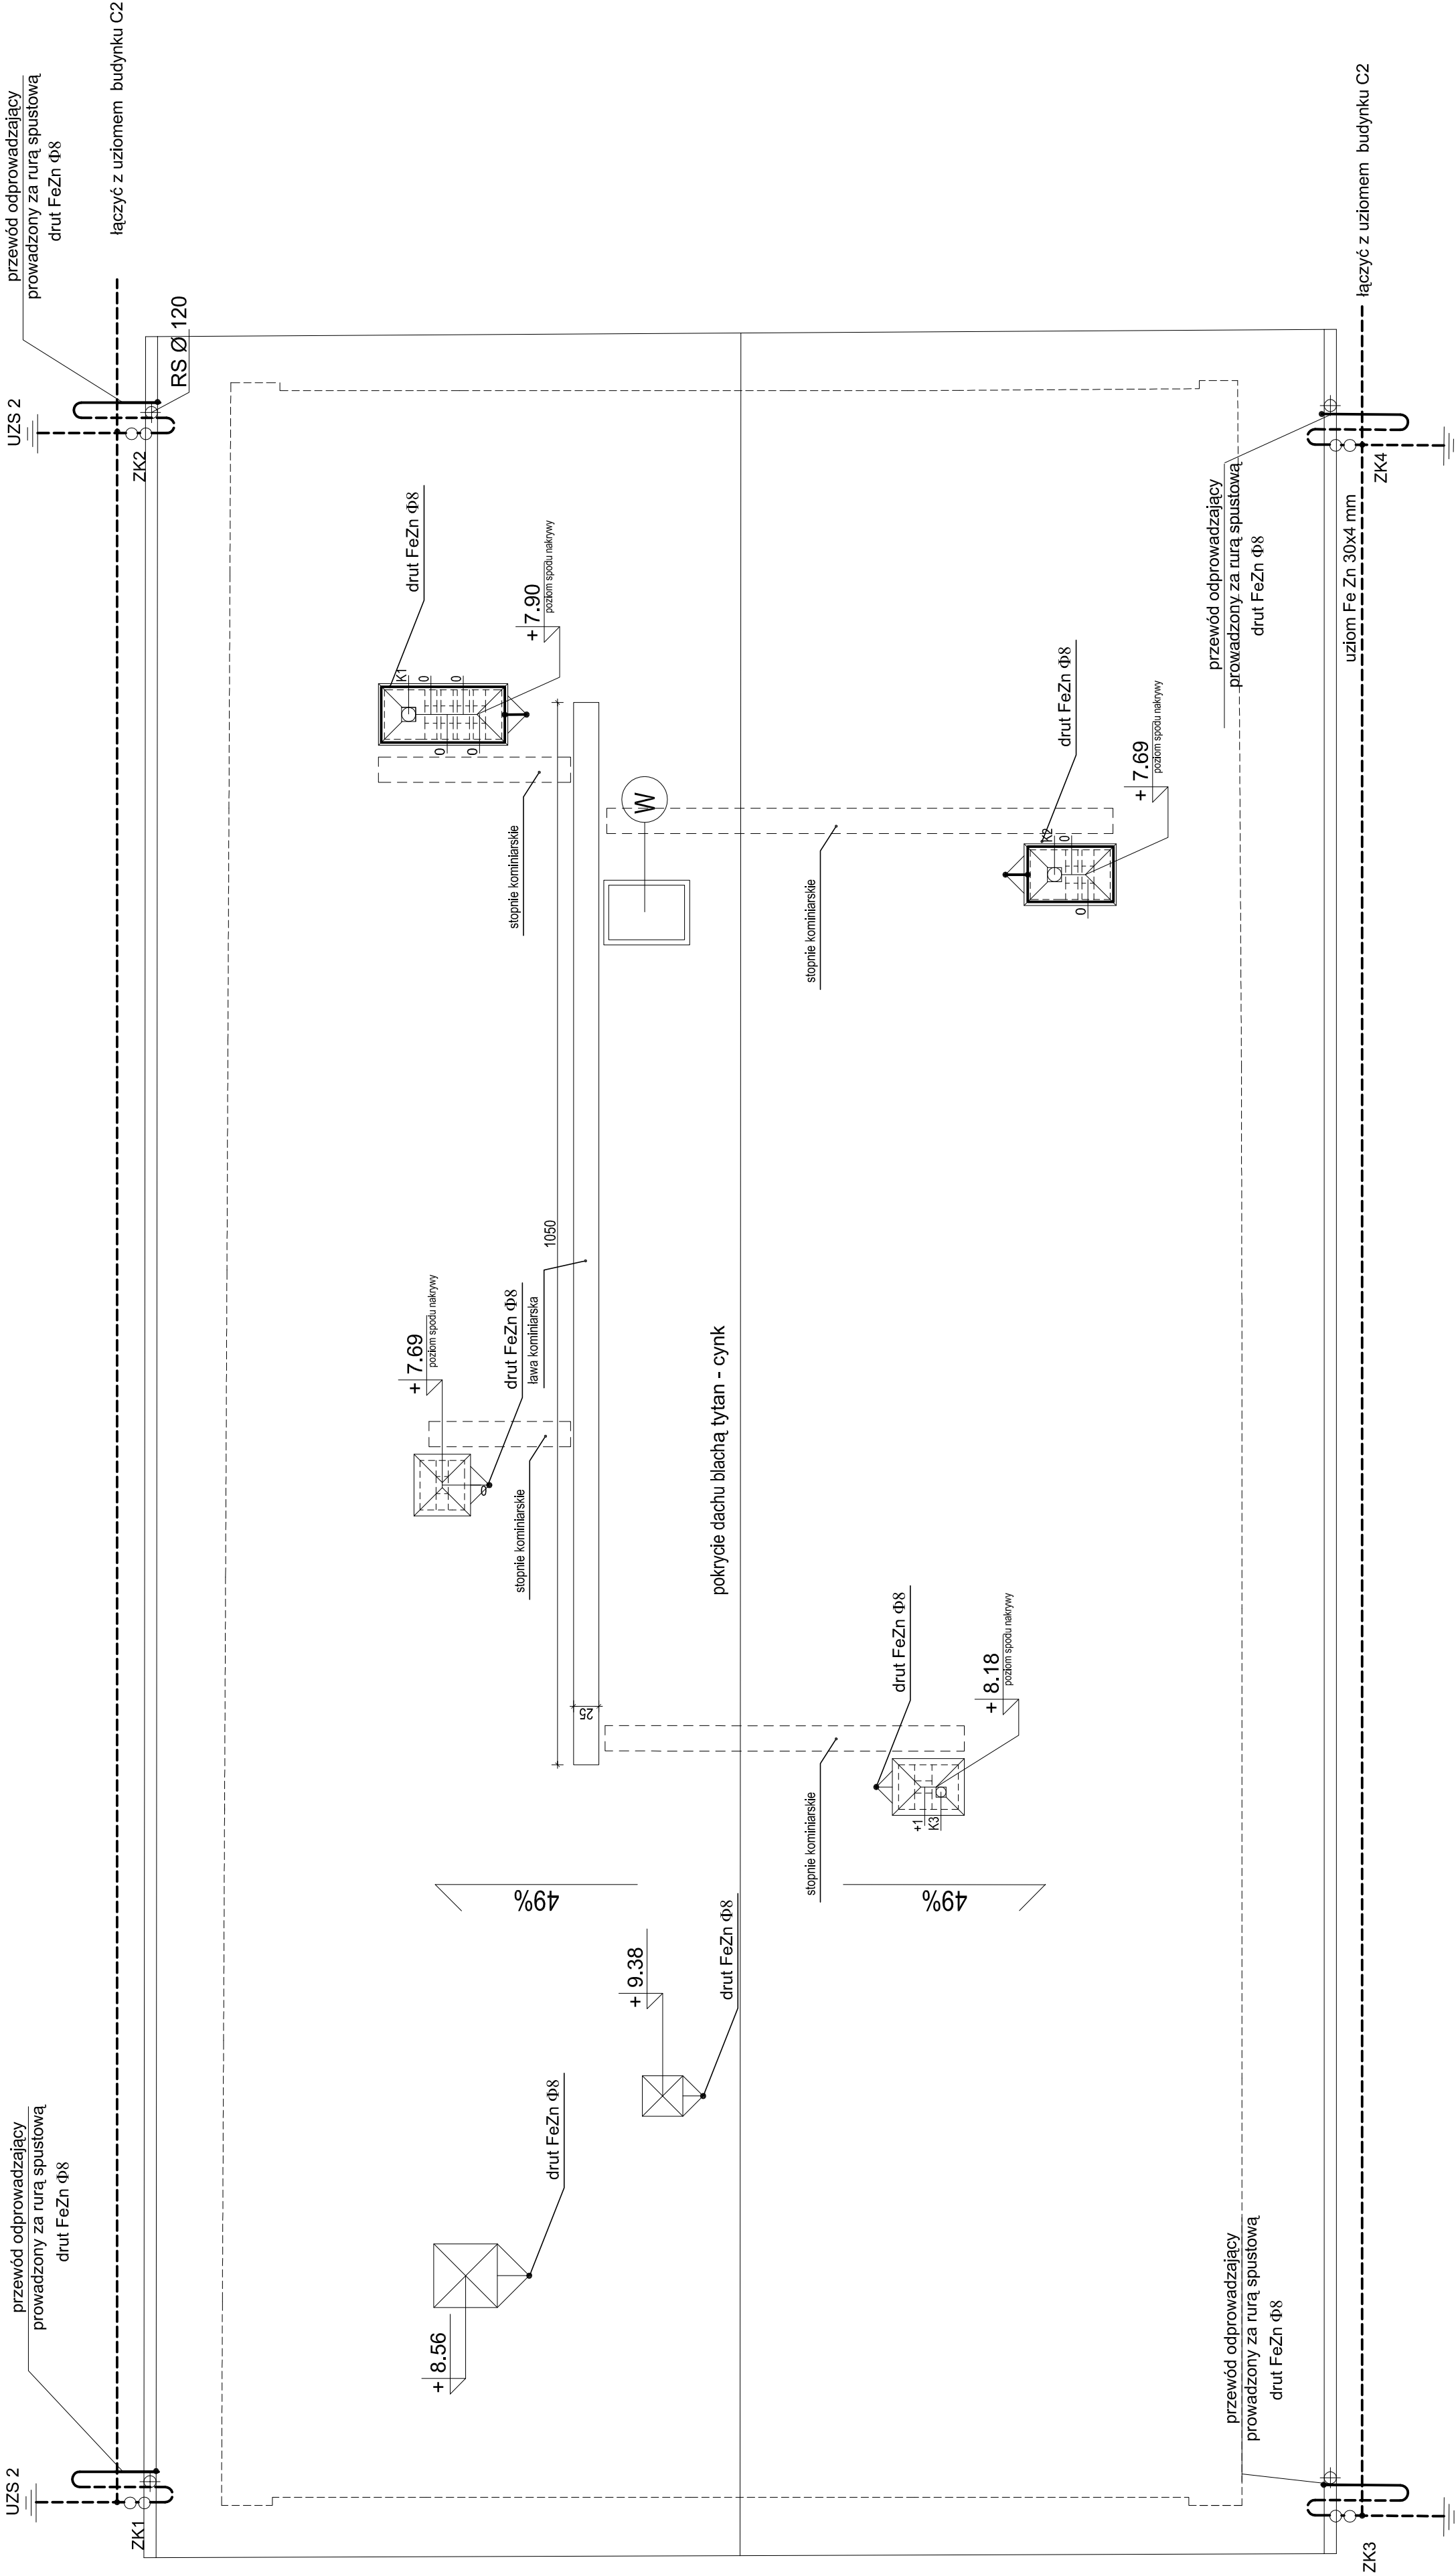

- UWAGA!**
- 1. Ewentualna zmiana aranżacji wnętrza wymaga uzgodnienia z projektantem instalacji wentylacji i klimatyzacji
 - 2. Wykonanie stropu nad stacją TRAFO uzgodnić z Zakładem Energetycznym.
 - 3. Wymiary sprawdzić i uzgodnić na budowie



PRACOWNIE KONSERWACJI ZABYTEKÓW
"ARKONA"
Spółka z o.o.

umowa z dnia:	Miejscowość :	Kraków, ul.św. Wawrzyńca 15
UP/2/2008	Obiekt :	Muzeum Inżynierii Miejskiej - Budynek C

Projekt wykonawczy - instalacje elektryczne

Temat rysunku:		Skala :	Data :
Rzut połaci dachowych - instalacja odgromowa		1 : 50	V. 2008

Projektowała mgr inż. Ewa Galek upr. BPP Upr. 116/04 PSOZ nr 121/95	Sprawdził: mgr inż. Piotr Sieradzki upr. UAN - Upr. 345/90 PSOZ nr 87/95	Nr rysunku : 3
--	---	--------------------------