

PROJEKT MIEJSCOWEGO PLANU ZAGOSPODAROWANIA PRZESTRZENNEGO  
 OBSZARU "SWOSZOWICE - POŁUDNIE" W KRAKOWIE - FAZA 2A

RYSUNEK INFRASTRUKTURY TECHNICZNEJ - ELEKTROENERGETYKA, GAZOWNICTWO, TELEKOMUNIKACJA

ZAŁĄCZNIK NR 3 DO UCHWAŁY NR.....  
 RADY MIASTA KRAKOWA Z DNIA.....

SKALA 1 : 2 000



LEGENDA :

OBOWIAZUJĄCA TREŚĆ USTALEŃ RYSUNKU PLANU

GRANICE OBSZARU OBJĘTEGO PLANEM, BĘDĄCE RÓWNOCZESNIE LINIAMI ROZGRANICZAJĄCYMI  
 TERENY O RÓŻNYM PRZEZNACZENIU LUB RÓŻNYCH ZASADACH ZAGOSPODAROWANIA

LINIE ROZGRANICZAJĄCE TERENY O RÓŻNYM PRZEZNACZENIU LUB RÓŻNYCH ZASADACH  
 ZAGOSPODAROWANIA

TERENY O RÓŻNYM PRZEZNACZENIU LUB RÓŻNYCH ZASADACH ZAGOSPODAROWANIA, WRAZ  
 Z OZNACZENIEM TYCH TERENÓW NUMEREM I SYMBOLEM LITEROWYM, W TYM:

- MN 1 MN DO 11 MN - TERENY ZABUDOWY MIESZKANOWEJ JEDNORODZINEJ
- MN/RM 1 MN/RM I 2 MN/RM - TERENY ZABUDOWY MIESZKANOWEJ JEDNORODZINEJ, Z MOŻLIWOŚCIĄ  
 UTRZYMANIA ISTNIEJĄCEJ ZABUDOWY ZAGRODOWEJ W GOSPODARSTWACH ROLNYCH
- ZP/US 1 ZP/US DO 4 ZP/US - TERENY ZIELENI URZĄDZONEJ, SPORTU I REKREACJI  
 TWORZĄCE STRUKTURĘ PARKU RZECZNEGO "WILGA"
- ZPp 1 ZPp I 2 ZPp - TERENY PUBLICZNEJ ZIELENI URZĄDZONEJ, TWORZĄCE  
 STRUKTURĘ PARKU RZECZNEGO "WILGA"
- ZP 1 ZP DO 3 ZP - TERENY PUBLICZNEJ ZIELENI URZĄDZONEJ
- R 1 R I 2 R - TERENY ROLNICZE
- R(Z) 1 R(Z) DO 4 R(Z) - TERENY ROLNICZE W POSTACI ZIELENI STANOWIĄCEJ ZADRZEWIENIA I  
 ZAKRĘŻANIA ŚRÓDPOLEŃ ORAZ TRWAŁYCH UŁYTKÓW ZIELENYCH
- ZL 1 ZL - TEREN LASU
- WS 1 WS DO 3 WS - TERENY WÓD POWIERZCHNIOWYCH ŚRÓDPOLEŃ - RZĘKA WILGA  
 W GRANICACH GÓRNEJ KRAWĘDZI SKARPY BRZEGOWEJ

TERENY DRÓG PUBLICZNYCH, OBSZARÓW WYDZIELONYCH CIĄGÓW,  
 I LECZĄCEJ KOMUNIKACJE PUBLICZNEJ, W TYM:

- KDL 1 KDL DO 3 KDL - TERENY ULIC LOKALNYCH (KLASY L)
- KDD 1 KDD DO 3 KDD - TERENY ULIC DOJAZDOWYCH (KLASY D)
- KDX 1 KDX DO 5 KDX - TERENY WYDZIELONYCH CIĄGÓW PIESZO - JEZDNYCH
- KDXr 1 KDXr DO 3 KDXr - TERENY WYDZIELONYCH CIĄGÓW PIESZO - JEZDNYCH OBLUŻAJĄCYCH  
 OBSZAR REKREACYJNY PARKU RZECZNEGO "WILGA"
- KX 1 KX DO 3 KX - TERENY WYDZIELONYCH CIĄGÓW PIESZYCH
- KS 1 KS - TEREN KOŃCOWEJ PĘTLI KOMUNIKACJI AUTOBUSOWEJ

LEGENDA DOTYCZĄCA INFRASTRUKTURY TECHNICZNEJ

ELEKTROENERGETYKA

- es LINIA ELEKTROENERGETYCZNA NAPIĘTRZONA ŚREDNIEGO NAPIĘCIA ISTNIEJĄCA
- cs LINIA ELEKTROENERGETYCZNA KABLOWA ŚREDNIEGO NAPIĘCIA PLANOWANA
- cs LINIA ELEKTROENERGETYCZNA KABLOWA ŚREDNIEGO NAPIĘCIA ISTNIEJĄCA
- STACJA TRANSFORMATOROWA ŚNINW ISTNIEJĄCA
- STACJA TRANSFORMATOROWA ŚNINW ISTNIEJĄCA


GAZOWNICTWO

- gw400 GAZOCIĄG WYSOKIEGO CIŚNIENIA ISTNIEJĄCY
- gs32 GAZOCIĄG ŚREDNIEGO CIŚNIENIA ISTNIEJĄCY

TELEKOMUNIKACJA

- t LINIA TELETECHNICZNA ISTNIEJĄCA

PODKŁAD MAPOWY ZOSTAŁ PRZYGOTOWANY  
 Z WYKORZYSTANIEM URZĘDOWEJ KOPII MAPY ZASADNICZEJ  
 KOPIA PIERWOTNY MAPI DLA OBSZARU PLANU JEST  
 PRZECHOWYWANA W BIURZE PLANOWANIA PRZESTRZENNEGO  
 URZĘDU MIASTA KRAKOWA I POSIADA POSIADACZCIE  
 ZODPOWIEDZIALNOŚĆ DO ORYGINAŁU PRZYJĘTYM DO PAŃSTWOWEGO  
 ZASOBU GEODEZYJNEGO I KARTOGRAFICZNEGO

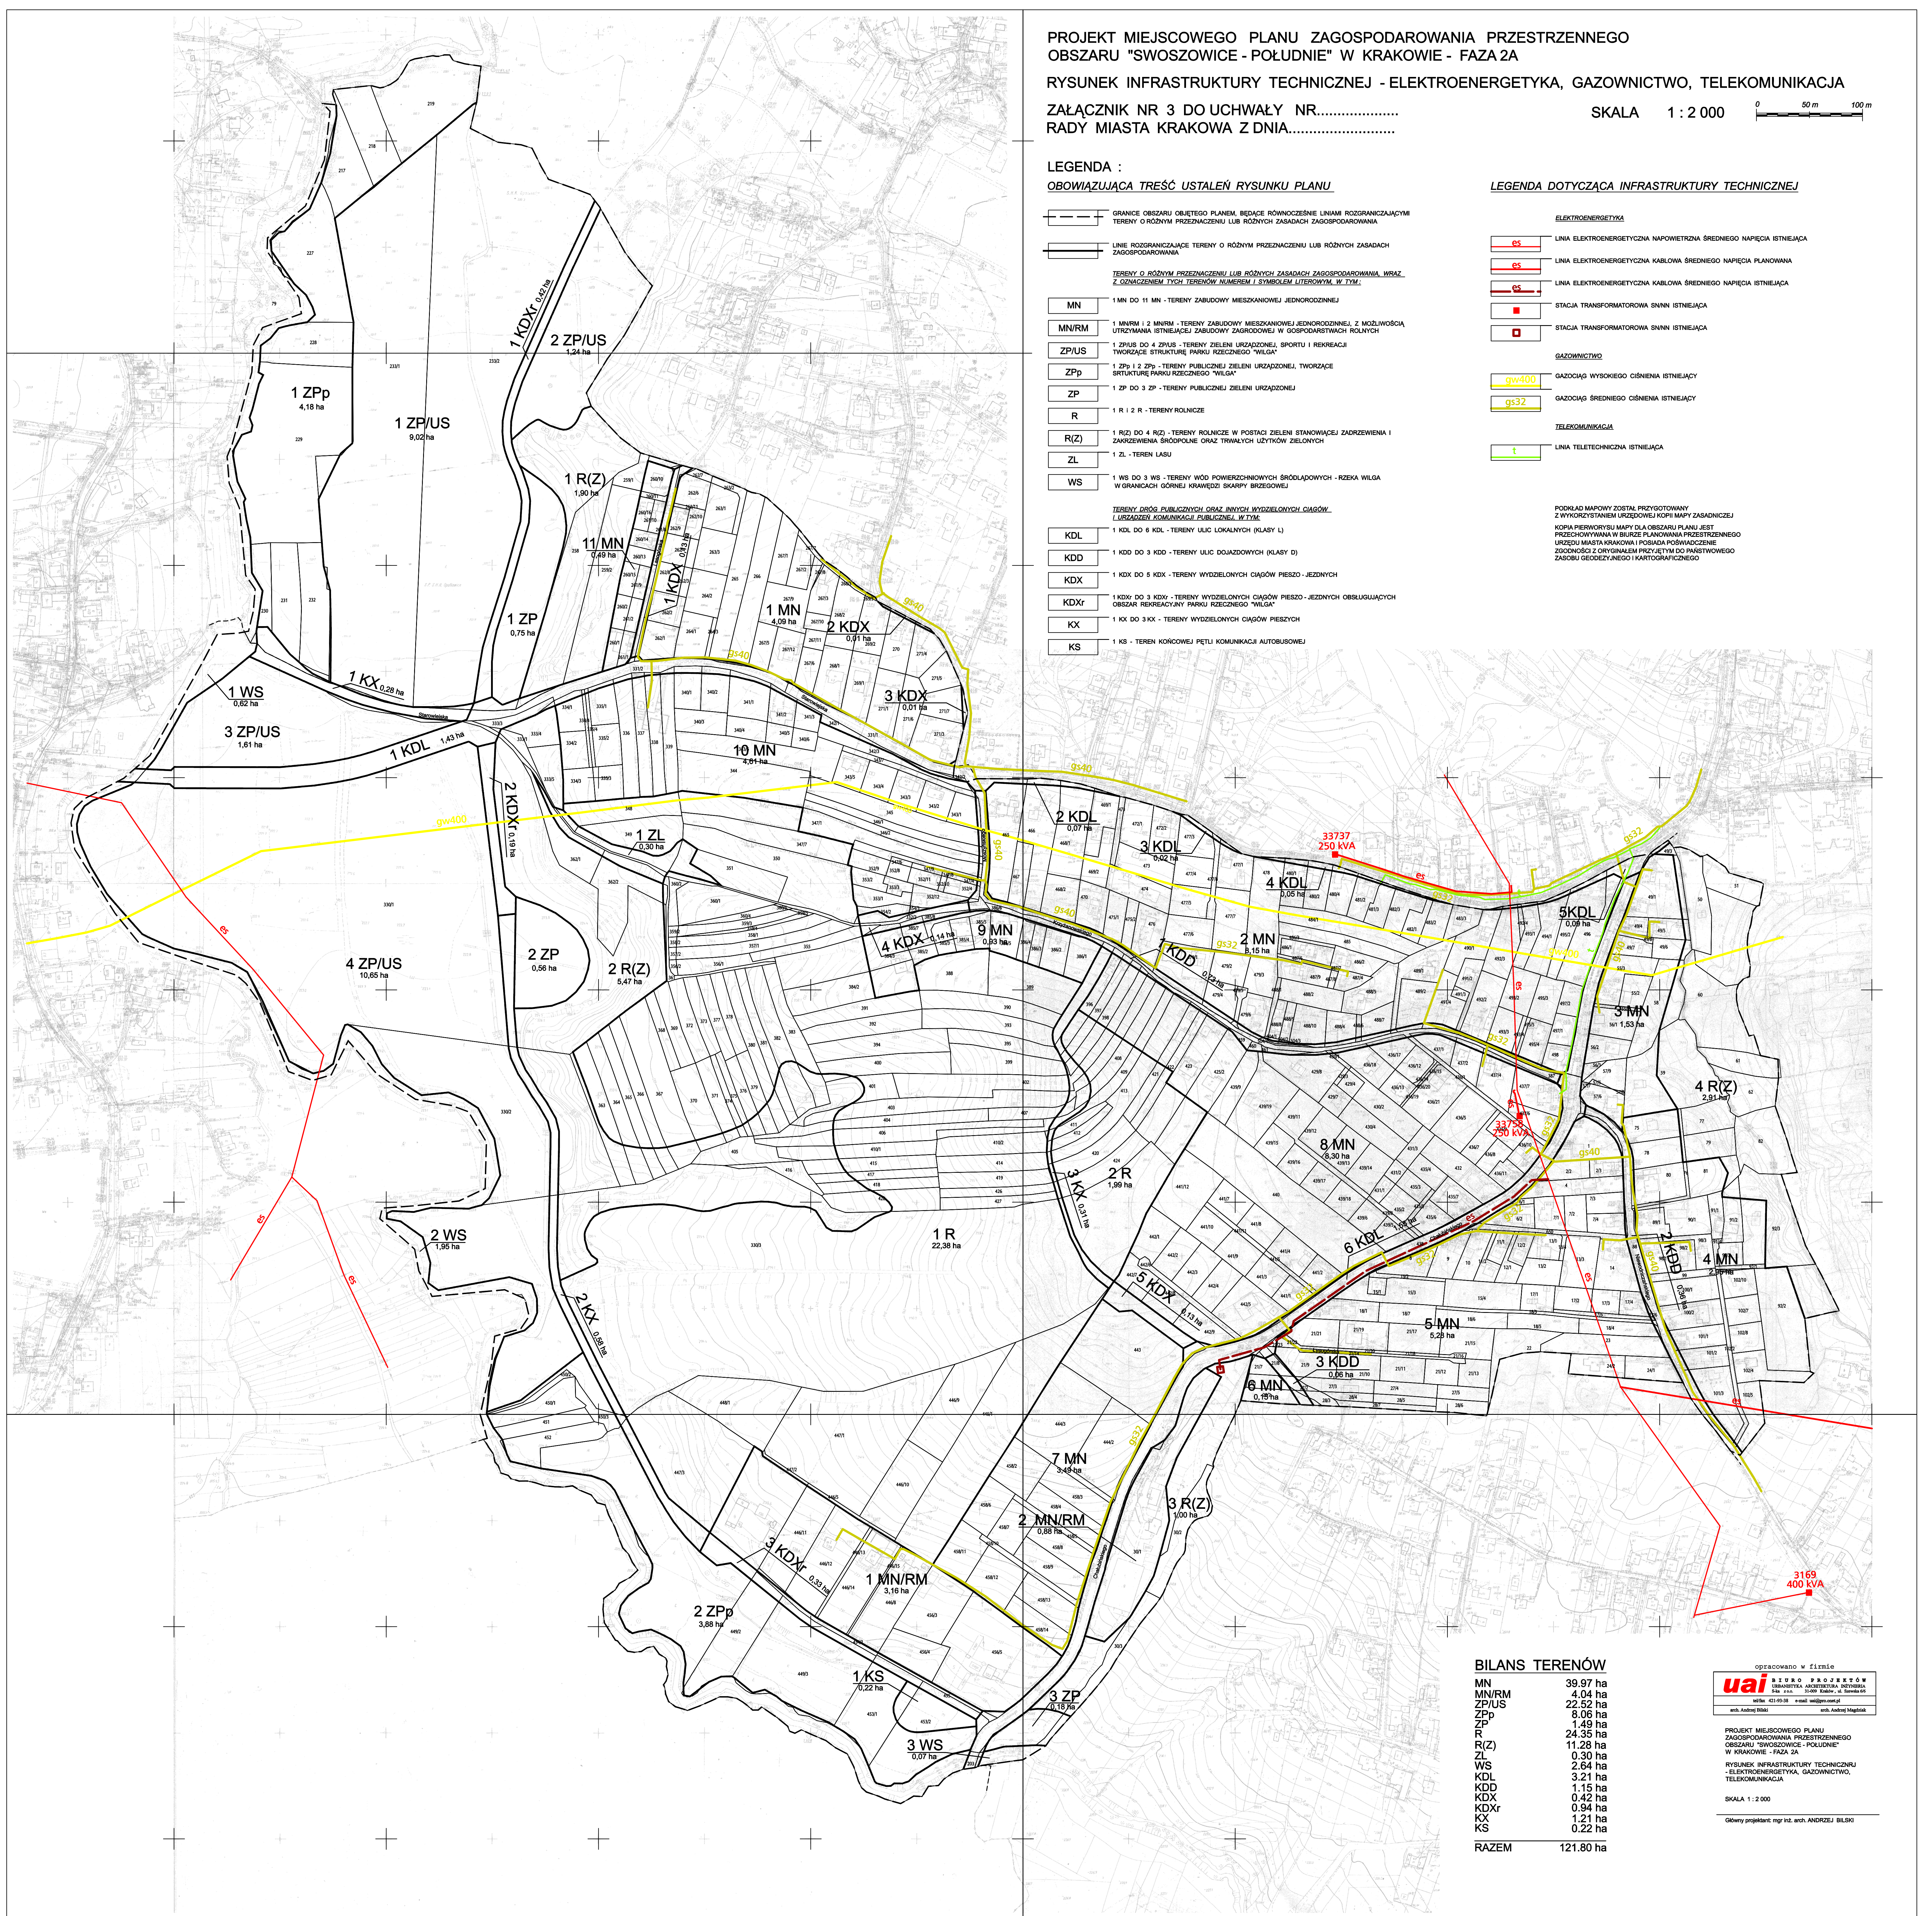

BILANS TERENÓW

MN	39,97 ha
MN/RM	4,04 ha
ZP/US	22,52 ha
ZPp	8,06 ha
ZP	1,49 ha
R	24,35 ha
R(Z)	11,29 ha
ZL	0,30 ha
WS	2,64 ha
KDL	3,21 ha
KDD	1,15 ha
KDX	0,42 ha
KDXr	0,94 ha
KX	1,21 ha
KS	0,22 ha
RAZEM	121,80 ha

opracowano w firmie  
**uai** BUREAU PROJEKTOW  
 INŻYNIERIA ARCHITEKTURA INŻYNIERIA  
 ul. Włocławek 10 31-009 Kraków, tel. 71 330 00 00  
 www.uai.pl e-mail: uai@uai.pl

PROJEKT MIEJSCOWEGO PLANU  
 ZAGOSPODAROWANIA PRZESTRZENNEGO  
 OBSZARU "SWOSZOWICE - POŁUDNIE"  
 W KRAKOWIE - FAZA 2A  
 RYSUNEK INFRASTRUKTURY TECHNICZNEJ  
 - ELEKTROENERGETYKA, GAZOWNICTWO,  
 TELEKOMUNIKACJA

SKALA 1 : 2 000

Główny projektant: mgr inż. arch. ANDRZEJ BILSKI