


LEGENDA RYSUNKU PLANU:
 OBOWIAZUJĄCA TREŚĆ USTALEŃ RYSUNKU PLANU

- GRANICE OBSZARU OBJEKTU PLANU, BĘDĄCE RÓWNOCZEŚNIE LINIAMI ROZGRANICZAJĄCYMI TERENY O RÓŻNYM PRZEZNACZENIU LUB RÓŻNYCH ZASADACH ZAGOSPODAROWANIA
- LINIE ROZGRANICZAJĄCE TERENY O RÓŻNYM PRZEZNACZENIU LUB RÓŻNYCH ZASADACH ZAGOSPODAROWANIA
- TERENY O RÓŻNYM PRZEZNACZENIU LUB RÓŻNYCH ZASADACH ZAGOSPODAROWANIA, KRAJĄ Z OZNACZENIEM TYCH TERENÓW NUMEREM I SYMBOLEM LITEROWYM, W TYM:**
 - MN** 1 MN DO 11 MN - TERENY ZBUDOWY MIESZKANOWEJ JEDNORODZINEJ
 - MN/RM** 1 MN/RM I 2 MN/RM - TERENY ZBUDOWY MIESZKANOWEJ JEDNORODZINEJ, Z MOŻLIWOŚCIĄ UTRZYMANIA ISTNIEJĄCEJ ZABUDOWY ZAGRODOWEJ W GOSPODARSTWACH ROLNYCH
 - ZP/US** 1 ZP/US DO 4 ZP/US - TERENY ZIELENI URZĄDZONEJ, SPORTU I REKREACJI, TWORZĄCE STRUKTURĘ PARKU RZECZNEGO "WILGA"
 - ZPp** 1 ZPp I 2 ZPp - TERENY PUBLICZNEJ ZIELENI URZĄDZONEJ, TWORZĄCE STRUKTURĘ PARKU RZECZNEGO "WILGA"
 - ZP** 1 ZP DO 3 ZP - TERENY PUBLICZNEJ ZIELENI URZĄDZONEJ
 - R** 1 R I 2 R - TERENY ROLNICZE
 - R(Z)** 1 R(Z) DO 4 R(Z) - TERENY FOLIOWE W POSTACI ZIELENI STANOWIĄCEJ ZADRZEWIENIA I ZAKRZEWIENIA ŚRODOPOLNE KRAJĄ TRWAŁYCH LIŚCIOWYCH ZIELENI
 - ZL** 1 ZL - TEREN LASU
 - WS** 1 WS DO 3 WS - TERENY WOD POWIERZCHNIOWYCH ŚRODŁADOWYCH - RZĘKA WILGA W GRANICACH GÓRNEJ KRAJEWEJ SKARPY BRZEGOWEJ
- TERENY DRÓG PUBLICZNYCH ORAZ INNYCH WYDZIELONYCH CIĄGÓW I URZĄDZEŃ KOMUNIKACYJNYCH PUBLICZNYCH, W TYM:**
 - KDL** 1 KDL DO 6 KDL - TERENY LŁIC LOKALNYCH (KLASY L)
 - KDD** 1 KDD DO 3 KDD - TERENY LŁIC DOJAZDOWYCH (KLASY D)
 - KDX** 1 KDX DO 5 KDX - TERENY WYDZIELONYCH CIĄGÓW PIESZO - JEZDNYCH
 - KDXr** 1 KDXr DO 3 KDXr - TERENY WYDZIELONYCH CIĄGÓW PIESZO - JEZDNYCH OBSŁUGUJĄCYCH OBSZAR REKREACYJNY PARKU RZECZNEGO "WILGA"
 - KX** 1 KX DO 3 KX - TERENY WYDZIELONYCH CIĄGÓW PIESZYCH
 - KS** 1 KS - TEREN KORPOREWY PĘTLI KOMUNIKACJI AUTOBUSOWEJ
- KIERUNEK PRZEBIEGU WAŻNIEJSZYCH CIĄGÓW PIESZYCH NIE WYDZIELONYCH NA RYSUNKU PLANU**
- NIEPRZEKAZALNE LINIE ZABUDOWY**
- NIEPRZEKAZALNE LINIE ZABUDOWY WYZNACZAJĄCE POŁE MOŻLIWEJ LOKALIZACJI OBIEKTÓW WYBARTORYWYCH DOPUSZCZONYCH W OBRĘBIE STRUKTURY PRZESTRZENNEJ PARKU RZECZNEGO "WILGA"**
- GRANICE ARCHEOLOGICZNEJ STREFY OCHRONY KONSERWATORSKIEJ**
- GRANICA STREFY OCHRONY KRAJOBRAZOWEJ NEZABUDOWANEGO WIERZCHOŁA "LYSEJ GÓRY"**

- ELEMENTY UWZGLĘDNIWIONE W RYSUNKU PLANU, USTALONE NA MOCY PRZEPISÓW ODBRENYCH LUB NA PODSTAWIE INNYCH DOKUMENTÓW:**
- GRANICA STREFY OCHRONNEJ "B" UZDROWISKA SWOSZOWICE
 - GRANICA STREFY OCHRONNEJ "C" UZDROWISKA SWOSZOWICE
 - GRANICA OBSZARU I TERENU GÓRNICZEGO "SWOSZOWICE"
 - STANOWISKA ARCHEOLOGICZNE ZNAJDUJĄCE SIĘ W EWIDENCJI STANOWISK ARCHEOLOGICZNYCH WJEWÓDZKIEGO URZĘDU OCHRONY ZABYTKÓW W KRAKOWIE OPISANE W NASTĘPUJĄCY SPOSOB: NUMEREM OZNACZENIA STANOWISKA W OBSZARZE, NUMEREM W KWADRANCIE OZNACZENIA STANOWISKA W MIEJSCOWOŚCI
 - GRANICA STREFY UCIĄŻLIWOŚCI W OBSZARZE PONADNORMATYWNEGO ODDZIAŁYWANIA AOSTRAJZY A-4 NA ŚRODOWISKO
- INFORMACYJNA TREŚĆ RYSUNKU**
- ORIENTACYJNE GRANICE PASA TERENU WYZNACZONEGO ZAJĘCIEM WYMAGANYCH PRZEPISAMI ODBRENYMI, MINIMALNYCH ODLEGŁOŚCI ZABUDOWY OD ISTNIEJĄCEGO GAZOCIĄGU WYDOPRZĘDZONEGO
 - ORIENTACYJNE OSIE PRZEBIEGU WAŻNIEJSZYCH CIĘKÓW WODNYCH I RÓWÓW NIE WYDZIELONYCH NA RYSUNKU PLANU

POKŁAD MAPOWY ZOSTAŁ PRZYGOTOWANY Z WYKORZYSTANIEM URZĘDOWEJ KOPII MAPY ZASADNICZEJ KOPIA PIERWORYSY MAPY DLA OBSZARU PLANU JEST PRZEŁIKNIENIEM WYKONANYM W BRANŻE PLANOWANIA PRZESTRZENNEGO URZĘDU MIASTA KRAKOWA I POSIADA PODWÓJNE ZŁOŻENIE Z ORYGINAŁEM PRZYJĘTYM DO PAŃSTWOWEGO ZASOBU GEODEZYJNEGO I KARTOGRAFICZNEGO

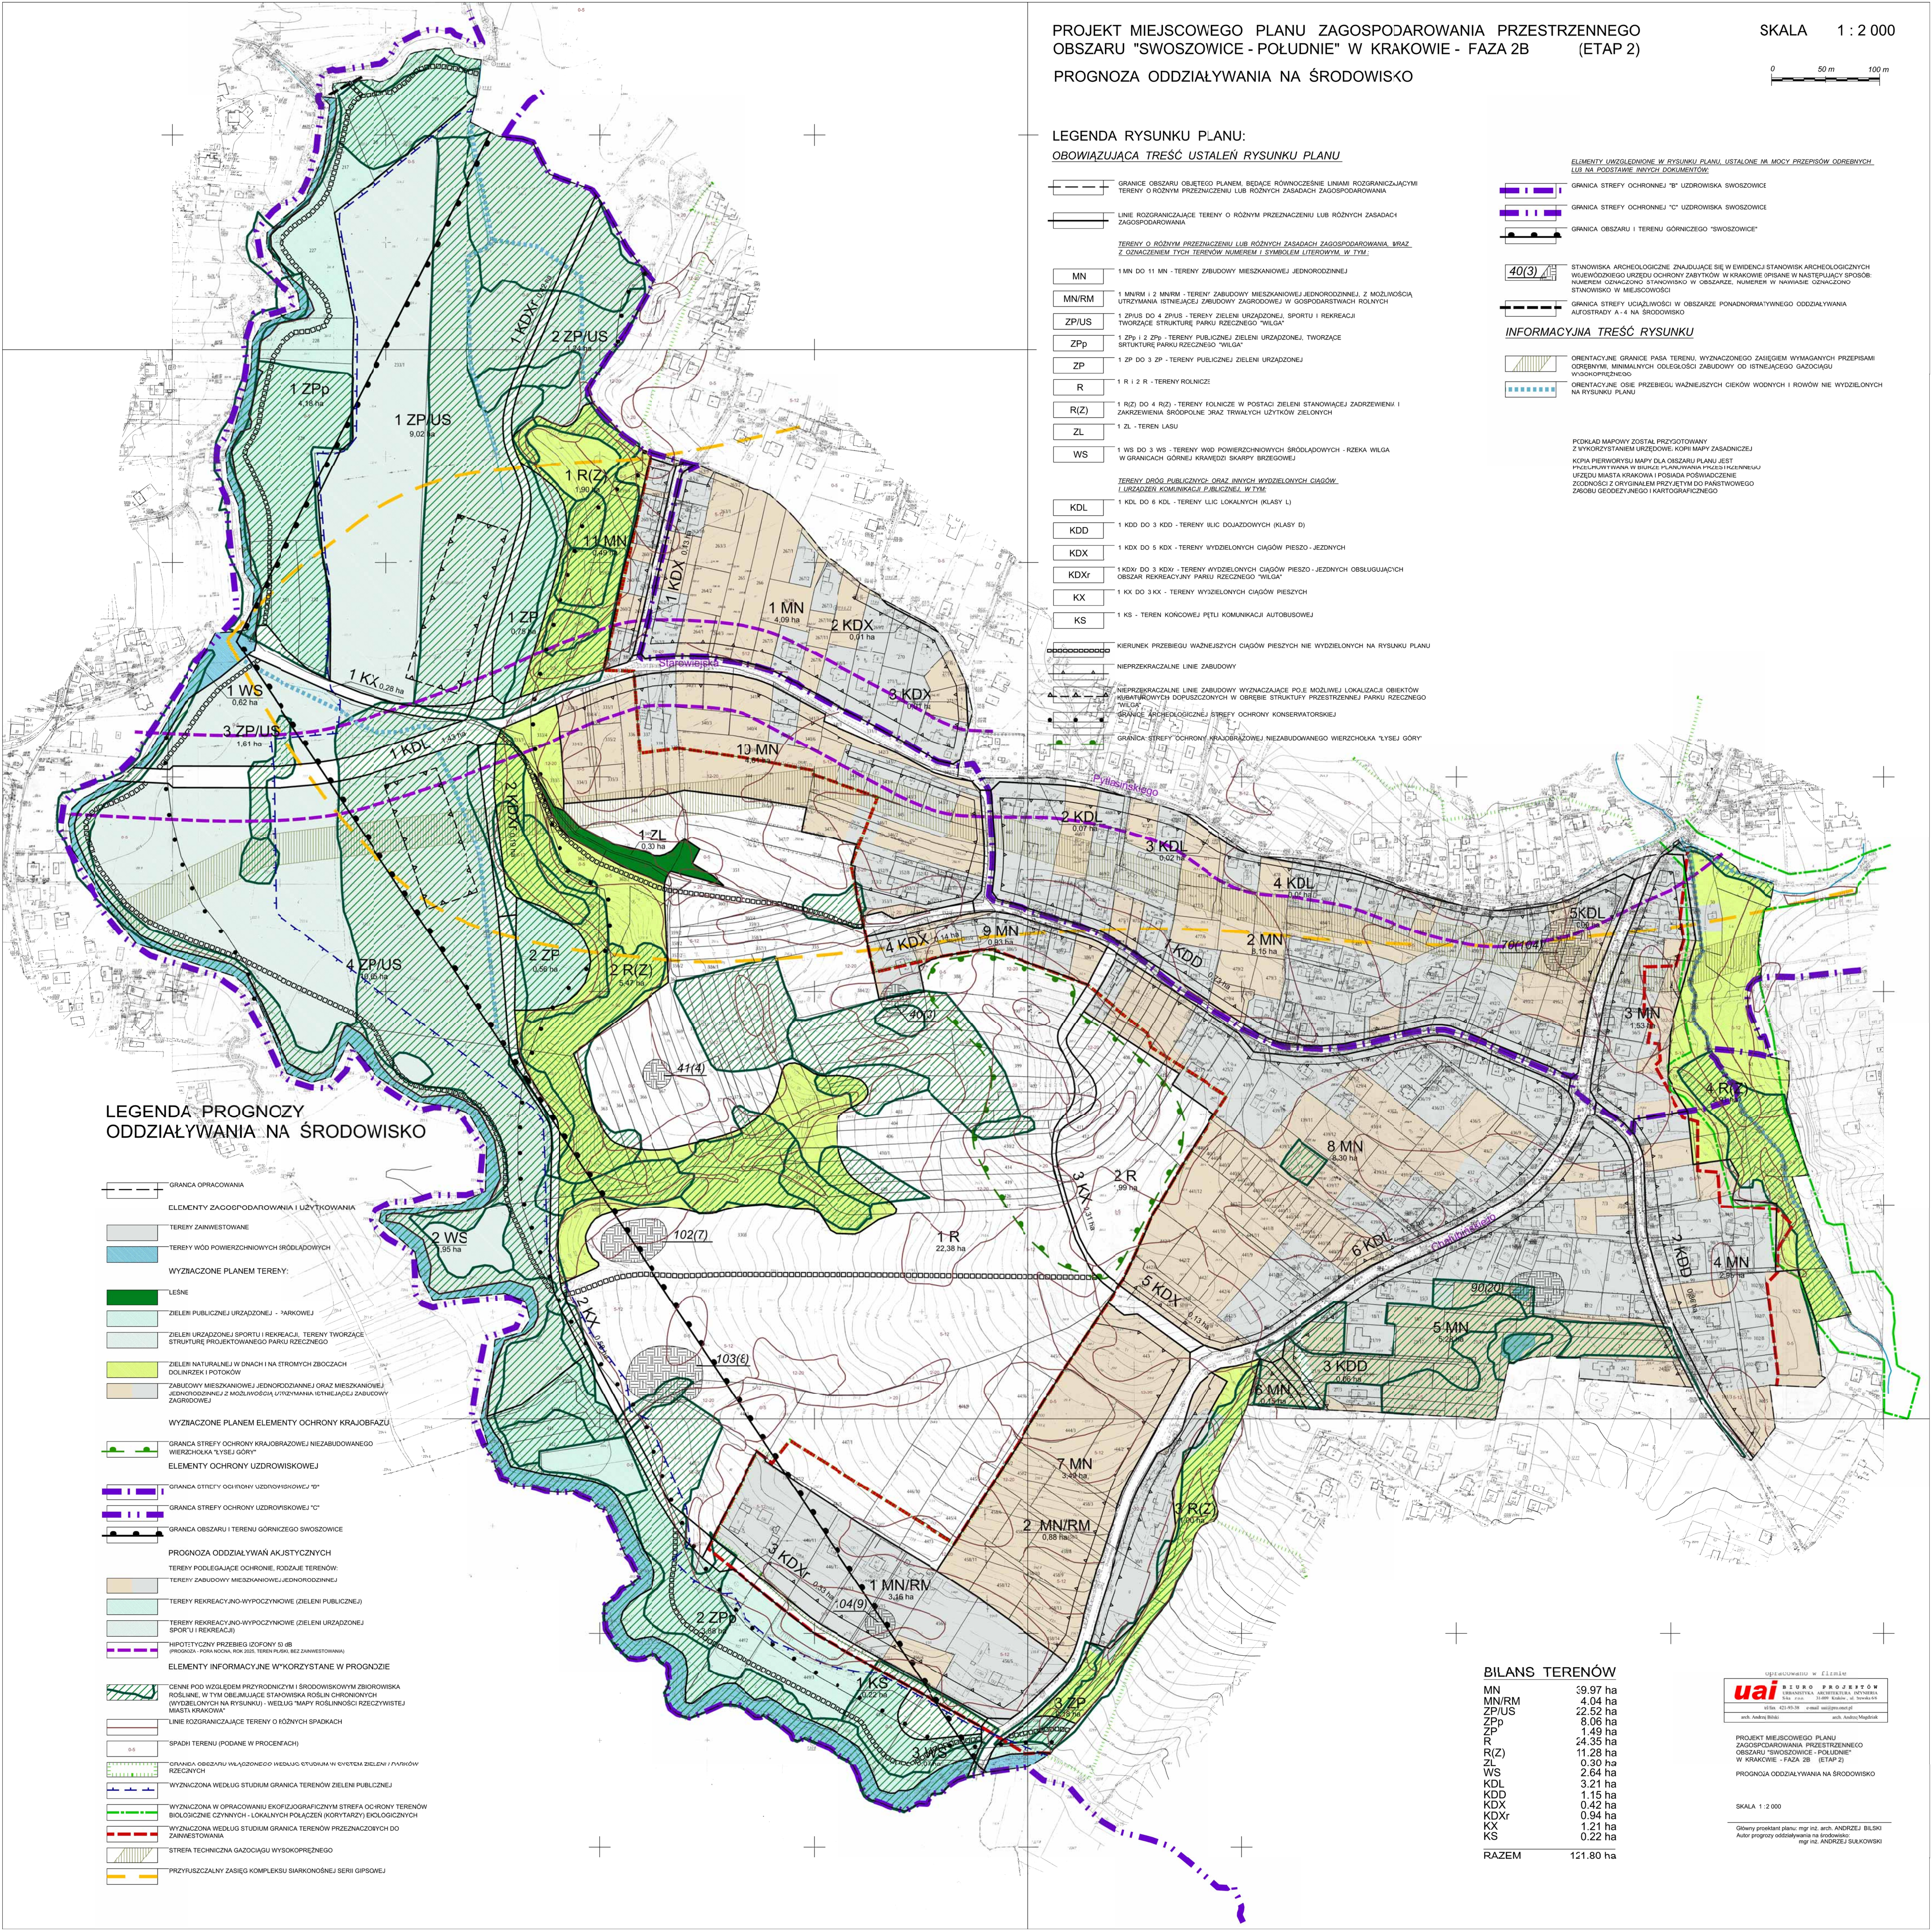

LEGENDA PROGNOZY
 ODDZIAŁYWANIA NA ŚRODOWISKO

- GRANICA OPRACOWANIA
- ELEMENTY ZAGOSPODAROWANIA I UŻYTKOWANIA**
- TERENY ZAINWESTOWANE
- TERENY WOD POWIERZCHNIOWYCH ŚRODŁADOWYCH
- WYZNACZONE PLANEM TERENY:**
- LEŚNE
- ZIELENI PUBLICZNEJ URZĄDZONEJ - PARKOWEJ
- ZIELENI URZĄDZONEJ SPORTU I REKREACJI, TERENY TWORZĄCE STRUKTURĘ PROJEKTOWANEGO PARKU RZECZNEGO
- ZIELENI NATURALNEJ W DNACH I NA STROMYCH ZBOCZACH DOLIN I POTOKÓW
- ZABUDOWY MIESZKANOWEJ JEDNORODZINEJ Z MOŻLIWOŚCIĄ UTRZYMANIA ISTNIEJĄCEJ ZABUDOWY ZAGRODOWEJ
- WYZNACZONE PLANEM ELEMENTY OCHRONY KRAJOBRAZU**
- GRANICA STREFY OCHRONY KRAJOBRAZOWEJ NEZABUDOWANEGO WIERZCHOŁA "LYSEJ GÓRY"
- ELEMENTY OCHRONY UZDROWISKOWEJ**
- GRANICA STREFY OCHRONY UZDROWISKOWEJ "B"
- GRANICA STREFY OCHRONY UZDROWISKOWEJ "C"
- GRANICA OBSZARU I TERENU GÓRNICZEGO SWOSZOWICE
- PROGNOZA ODDZIAŁYWAŃ AKUSTYCZNYCH**
- TERENY PODLEGAJĄCE OCHRONIE, RODZAJE TERENÓW: TERENY ZABUDOWY MIESZKANOWEJ JEDNORODZINEJ
- TERENY REKREACYJNO-WYPOCZYNKOWE (ZIELENI PUBLICZNEJ)
- TERENY REKREACYJNO-WYPOCZYNKOWE (ZIELENI URZĄDZONEJ SPORTU I REKREACJI)
- HIPOTYCZNY PRZEBIEG IZOPONU 51 dB (PROGNOZA - FORMA NOCNA, ROK 2025, TEREN PŁASKI, BEZ ZARZEWOSTWA)
- ELEMENTY INFORMACYJNE W KÓRZYSTANE W PROGNOZIE**
- CENNE POD WZGLĘDEM PRZYRODNICZYM I ŚRODOWISKOWYM ZBIOROWISKA ROŚLINNE, W TYM OBEJMUJĄCE STANOWISKA ROŚLIN CHRONIONYCH (WYDZIELONYCH NA RYSUNKU) - WEDŁUG MAPY ROŚLINNOŚCI RZECZYWISTEJ MIASTY KRAKOWA
- LINIE ROZGRANICZAJĄCE TERENY O RÓŻNYCH SPADKACH
- SPADKI TERENU (PODANE W PROCENTACH)
- GRANICA OBSZARU PLANOWANEGO WEDŁUG STUDIUM W SYSTEMIE ZIELENI I FUNKCJI RZECZNYCH
- WYZNACZONA WEDŁUG STUDIUM GRANICA TERENÓW ZIELENI PUBLICZNEJ
- WYZNACZONA W OPRACOWANIU EKOFIZJOGRAFICZNYM STREFA OCHRONY TERENÓW BIOLOGICZNE CZYNNEJ - LOKALNYCH POŁĄCZEŃ KORZYTAJĄCYCH BIOLOGICZNYCH
- WYZNACZONA WEDŁUG STUDIUM GRANICA TERENÓW PRZEZNACZONYCH DO ZAINWESTOWANIA
- STREFA TECHNICZNA GAZOCIĄGU WYKOPRZĘDZONEGO
- PRZYRUSZCZALNY ZASIĘG KOMPLEXU SIARKONOSNEJ SERII GIPSOWEJ

BILANS TERENÓW

MN	39.97 ha
MN/RM	4.04 ha
ZP/US	22.52 ha
ZPp	8.06 ha
ZP	1.49 ha
R	24.35 ha
R(Z)	11.28 ha
ZL	0.30 ha
WS	2.64 ha
KDL	3.21 ha
KDD	1.15 ha
KDX	0.42 ha
KDXr	0.94 ha
KX	1.21 ha
KS	0.22 ha
RAZEM	121.80 ha

opracowanie w formie
uai BIURO PROJEKTÓW
 INŻYNIERIA ARCHITECTURA INTERIERS
 ul. Chałubińskiego 10, 31-110 Kraków, tel. 71 364 11 11
 ul. 423 95 58, e-mail: uai@uai.pl
 arch. Andrzej Biliński, arch. Andrzej Magliński

PROJEKT MIEJSCOWEGO PLANU ZAGOSPODAROWANIA PRZESTRZENNEGO OBSZARU "SWOSZOWICE - POŁUDNIE" W KRAKOWIE - FAZA 2B (ETAP 2)
 PROGNOZA ODDZIAŁYWANIA NA ŚRODOWISKO

SKALA 1 : 2 000

Odbiór projektu planu: mgr inż. arch. ANDRZEJ BILIŃSKI
 Autor prognozy oddziaływania na środowisko: mgr inż. ANDRZEJ BILKOWSKI