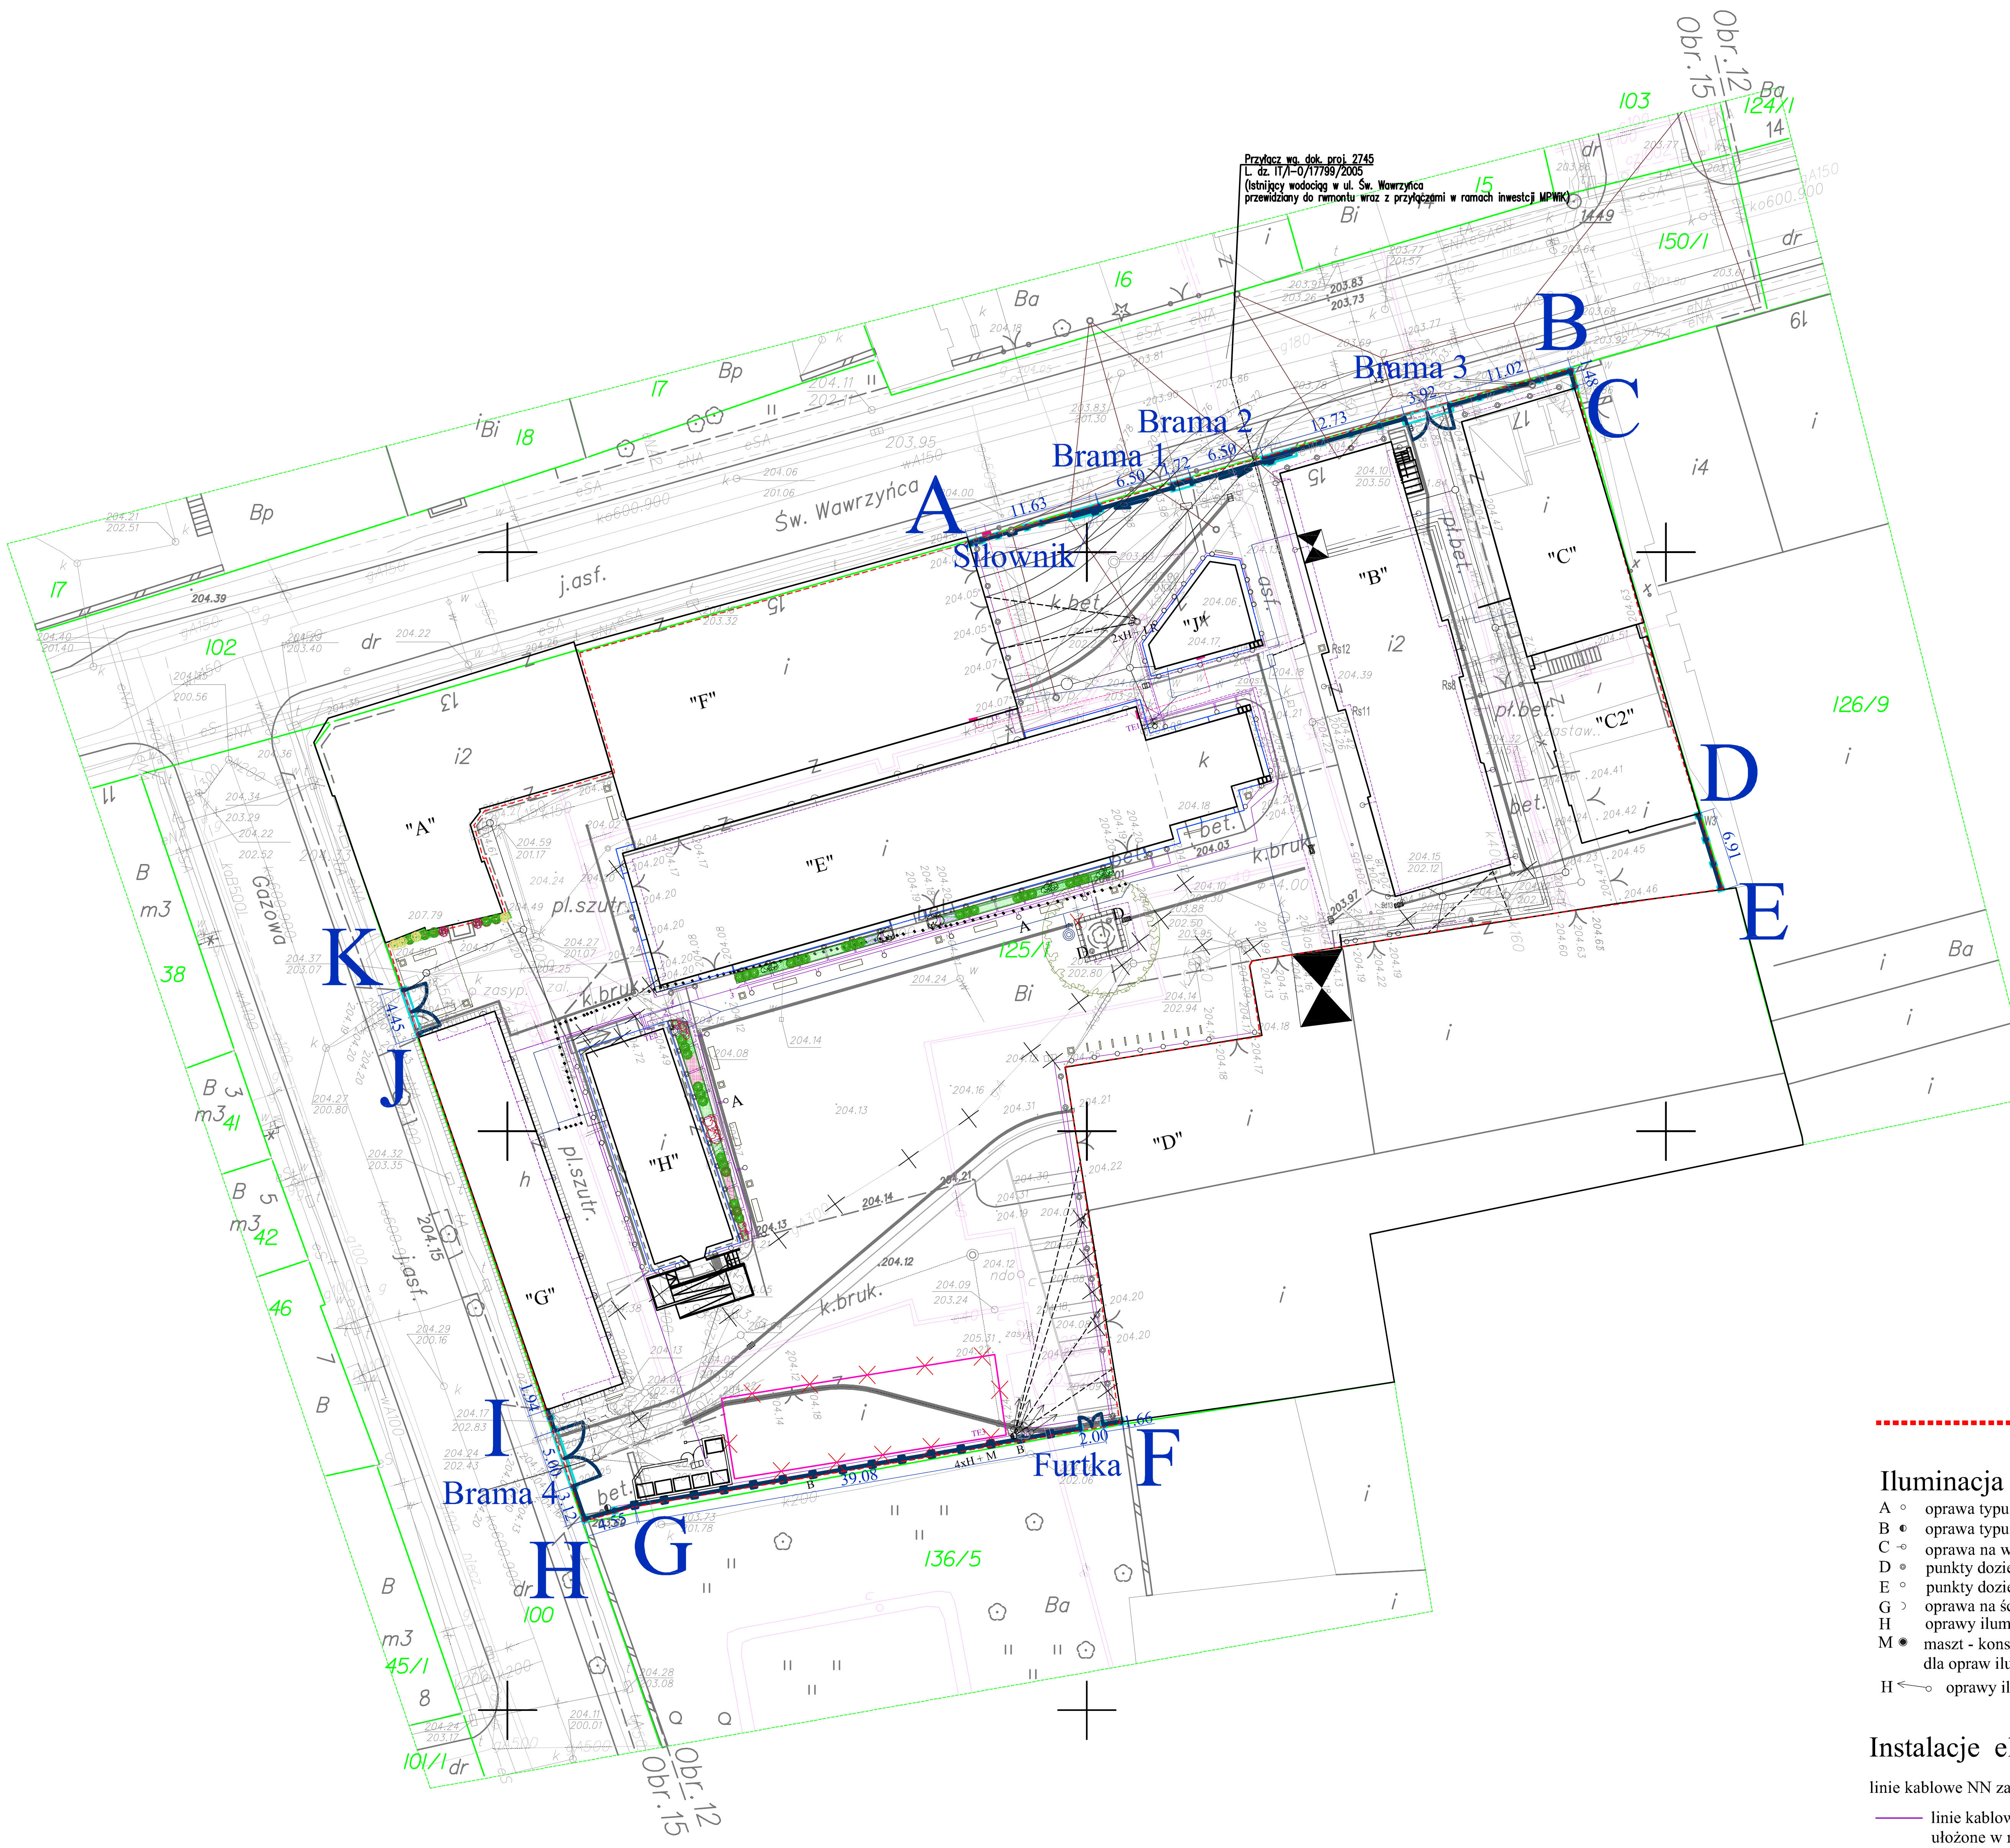

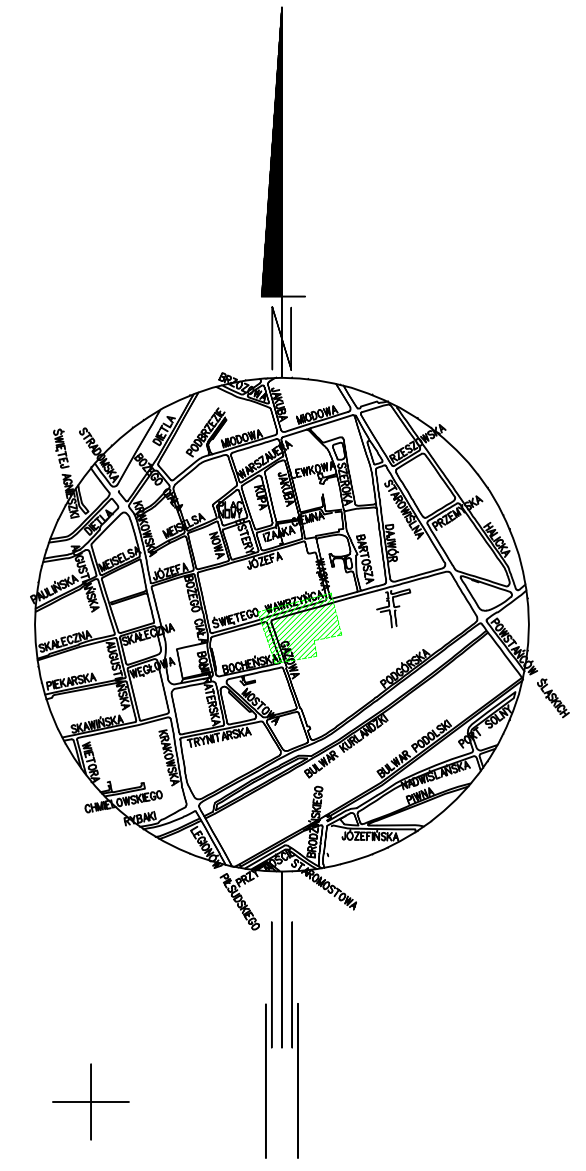

zakres opracowania

Sekcja 1122B-4, 1122D-2

Warunkiem rozpoczęcia prac budowlanych jest wytyczenie w terenie projektowanej budowli przez uprawnioną jednostkę wykonawstwa geodezyjnego.	Nie wyklucza się istnienia w terenie innych, nie wykazanych na niniejszej mapie urządzeń podziemnych, które nie były zgłoszone do inwentaryzacji lub o których brak jest informacji w instytucjach branżowych.	Niniejsza mapa nie zawiera w swojej treści obiektów projektowanych. Dane odnośnie elementów projektowanych można uzyskać w ZUDP.

MAPA SYTUACYJNO - WYSOKOŚCIOWA do celów projektowych

wojew. : małopolskie
powiat : m. Kraków
obiekt: ul. Wawrzyńca

jedn. ewid. : Śródmieście
obręb : nr 12,15
skala: 1:500

Prace geodezyjne wykonało:
KPG Spółka z o.o.
BIURO MAP I POMIARÓW
31-545 KRAKÓW ul.Mogilska 80
tel. 617-86-50 . 617-86-51

Nr ks. robót : 2592/10
Kraków dnia : 08.02.2008r.
Treść mapy zgodna z terenem
wg stanu na m-c styczeń rok 2008r.

GEODETA UPRAWNIONY
Nr upr. zaw. 8470
mgr inż. Ignacy Gurgul

odpis pieczątki

URZĄD MIASTA KRAKOWA
Ośrodek dokumentacji Geodezyjnej i Kartograficznej
31-526 Kraków, ul. Grunwaldzka 8

W obszarze oznaczonym linią .... dokonuję aktualizacji treści mapy zasadniczej. Dokumenty pomiaru uzupełniającego przyjęto do zasobu powiatowego w dniu 18 MAR. 2008 i zaewidencjonowano pod nr 3546/0133/08
Niniejsza mapa może służyć do celów projektowych.
Projektowane obiekty budowlane wymagające pozwolenia na budowę podlegają wytyczeniu i inwentaryzacji powykonawczej przez jednostki uprawnione do wykonywania prac geodezyjnych.

Kraków, 18 MAR. 2008 (data) .... (imię i nazwisko, podpis, stanowisko służbowe osoby upoważnionej)

Z up. PREZYDENTA MIASTA
Marek Szymeczko
inspektor
kontroli dokumentacjigeodezyjnej i kartograficznej w Wydziale Geodezji

odpis pieczątki

Zakres Inwestycji

Iluminacja

- A oprawa typu"bollard"- h ok.1,1m
- B oprawa typu ulicznego
- C oprawa na wsporniku
- D punkty doziemne - typ U20
- E punkty doziemne - typ U10
- G oprawa na ścienna
- H oprawy iluminacyjne
- M maszt - konstrukcja wsporcza dla opraw iluminacyjnych
- H oprawy iluminacyjne

Mała architektura

- ławka
- kosz na śmieci
- stojak na rowery
- tablica info
- namiot - wiata
- ogrodzenie
- hydrant

Odwodnienie

- akodreny
- ściek
- odwodnienie liniowe z osadnikiem piaskowym
- odwodnienie liniowe włączone do studzienkiwodościekowej
- odwodnienie liniowe włączone do studzienki rewizyjnej
- kanalizacja deszczowa

Zieleń

- Istniejące drzewo podwyższenie kamienne h=20-30cm wysypane żwirem

Projektowane ogrodzenie

Instalacje elektryczne

linie kablowe NN zasilające bramy przesuwne

- linie kablowe NN typ: YKYżo 3x1.5, YKYżo 3x2.5, YKYżo 3x10 ułożone w rurkach ochronnych Ø32 w ziemi pod nawierzchnią
- obwody NN typ: YKYżo 3x1.5 prowadzone w budynku lub na zewnątrz budynku pod elementami osłonowymi elewacji
- TE,TE1,TE2,TE3 rozdzielnie wolnostojące instalowane na prefabrykowanych fundamentach dla zasilania instalacji iluminacji

Uzgodnienia

Projekt zasilania w energię elektryczną Hali E F
ZUDP nr uzgodnienia: GD-06-1.7442-2370/04
z dnia 21.12.2004 r.
Uzgodnienie ENION z dnia ZEK/RD1/ZS/KM/DT/25/05
z dnia 31.01.2005 r.

ARKONA	PRACOWNIE KONSERWACJI ZABYTKÓW "ARKONA" Spółka z o.o. 31 - 115 Kraków, pl. Sikorskiego 3/8			
Nr : UP/2/2008	Miejscowość :	Kraków, ul. Św. Wawrzyńca 15		
	Obiekt :	Zabytkowa Zajezdnia Tramwajowa - Muzeum Inżynierii Miejskiej		
Projekt budowlany				
Temat rysunku: Zagospodarowanie terenu - projekt nawierzchni.			Skala : 1: 500	Data : V. 2008
Projektował: mgr inż. arch. Bożena Stachurska - Oremus nr upr. UAN 405/88 PSOZ 28/95; mgr inż. arch. Tomasz Szpytma nr upr. UAN 79/88 PSOZ 15/97 i 14/97	Sprawdził: mgr inż. arch. Grażyna Szafruga RP Upr. 201/92	Opracował: mgr inż. Monika Ziółek		Nr rysunku : 7.