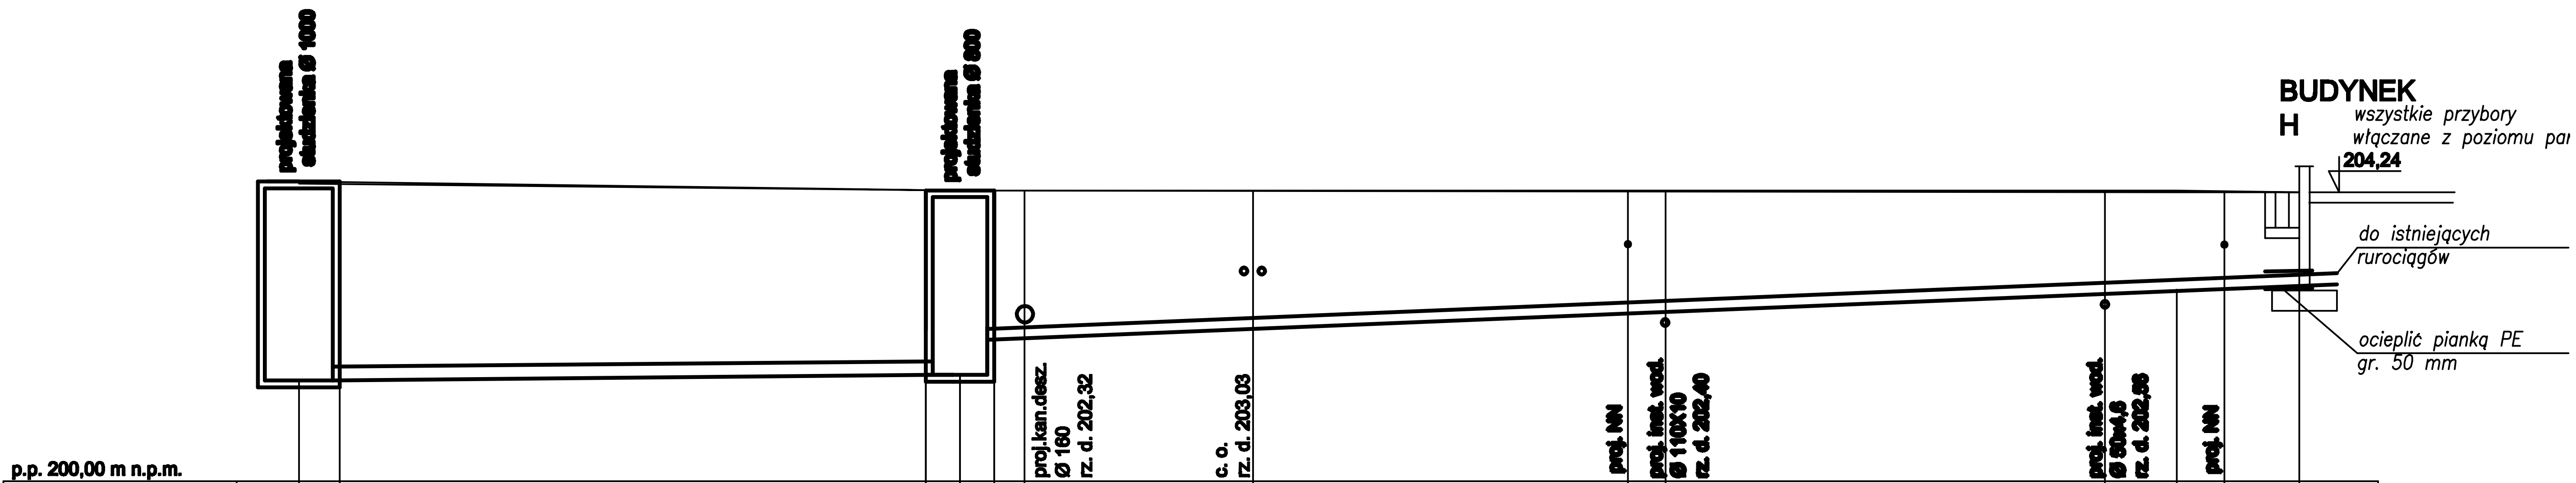

p.p. 200,00 m n.p.m.

Odległości	Rzędna terenu istniej.	Rzędna terenu proj.	Rzędna dna kanalizacji	Głębokość / wysokość	Materiał, spadek	Oznaczenia
0,00	204,37	204,40	201,48	2,92		S2
0,60	204,37	204,40	201,48	2,92	200PCV i = 0,8%	
9,20	204,27	204,27	201,56	2,71		
9,70	204,27	204,27	201,56	2,71		Ss12
10,20	204,27	204,27	202,26	2,01	160PCV i =4,0%	
10,65	204,27	204,26	202,10	2,16		
14,00	204,52	204,27	202,24	2,03		
19,50	204,25	204,27	202,46	1,81		
20,05	204,25	204,27	202,48	1,79		
26,50	204,24	204,27	202,75	1,52		
27,55	204,24	204,27	202,79	1,48		90°
28,25	204,24	204,25	202,82	1,43		
29,35	204,24	204,24	202,83	1,41		

" ZAHEN "

INWESTOR
Muzeum Inżynierii Miejskiej
31-060 Kraków
Ul. Św. Wawrzyńca 15

Nazwa: PROJEKT WYKONAWCZY ZEWNĘTRZNEJ INSTALACJI KANALIZACJI SANITARNEJ I DESZCZOWEJ DLA BUDYNKÓW MUZEUM INŻYNIERII MIEJSKIEJ UL. ŚW. WAWRZYŃCA 15 W KRAKOWIE Dz.125/1. OBR. 12,15, JEDN. EWID. ŚRÓDMIEŚCIE

PROFIL GŁÓWNY KANALIZACJI SANITARNEJ DO ST. PRZYŁ. NR 2

skala 1:100

Projektował:	mgr inż. H. Zachariasz	BPP - 8388 - 257 / 79	06.2008	
Opracował:	mgr inż. A. Dawid		06.2008	
Sprawdził:	mgr inż. C. Cimochowicz	3403 / 61	06.2008	

Nr rys. 6