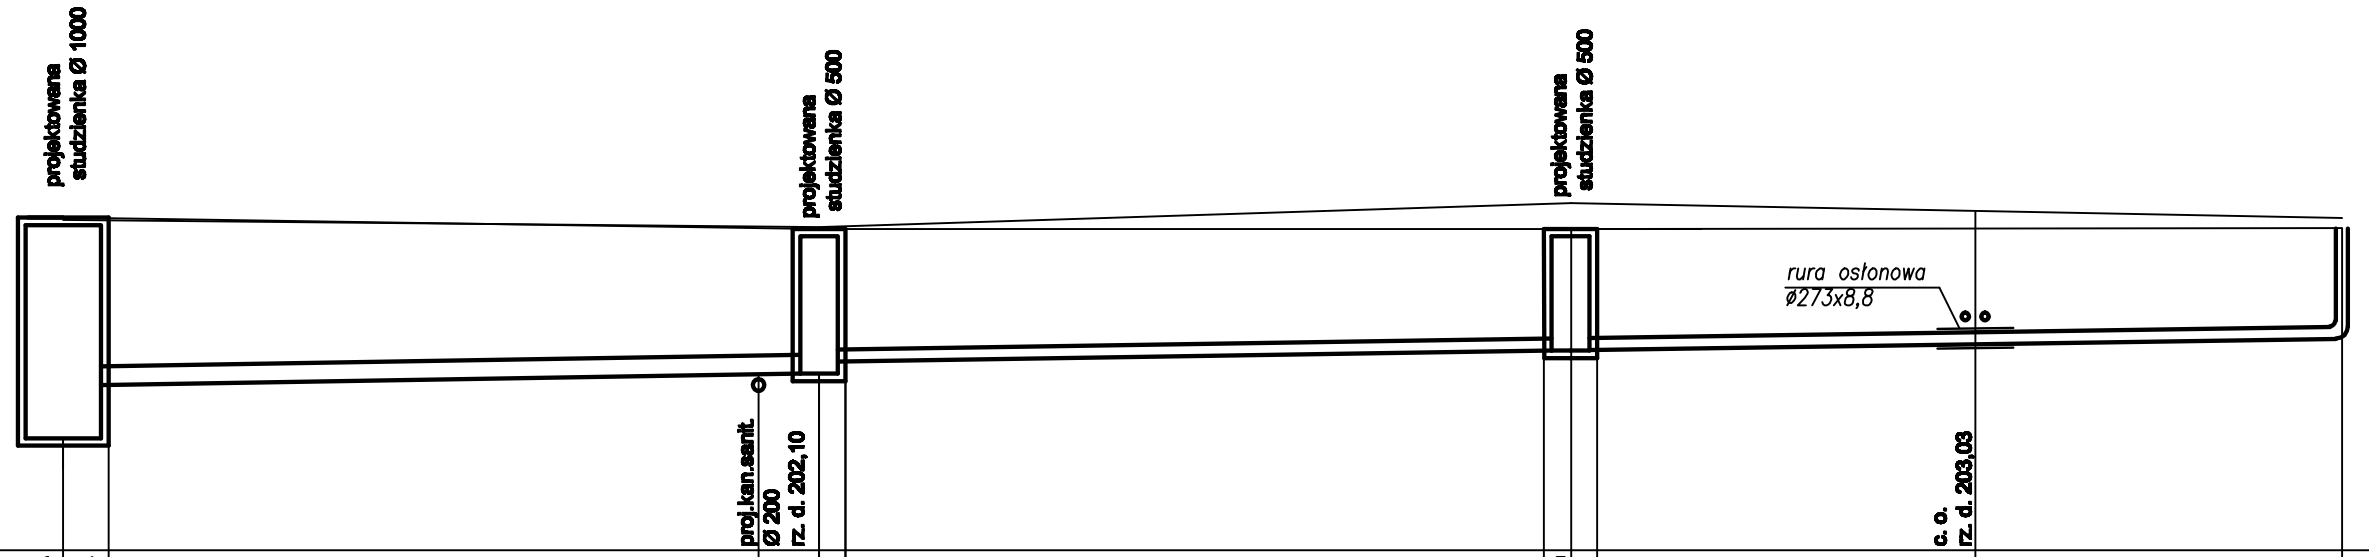

p.p. 200,00 m n.p.m.

| | | |