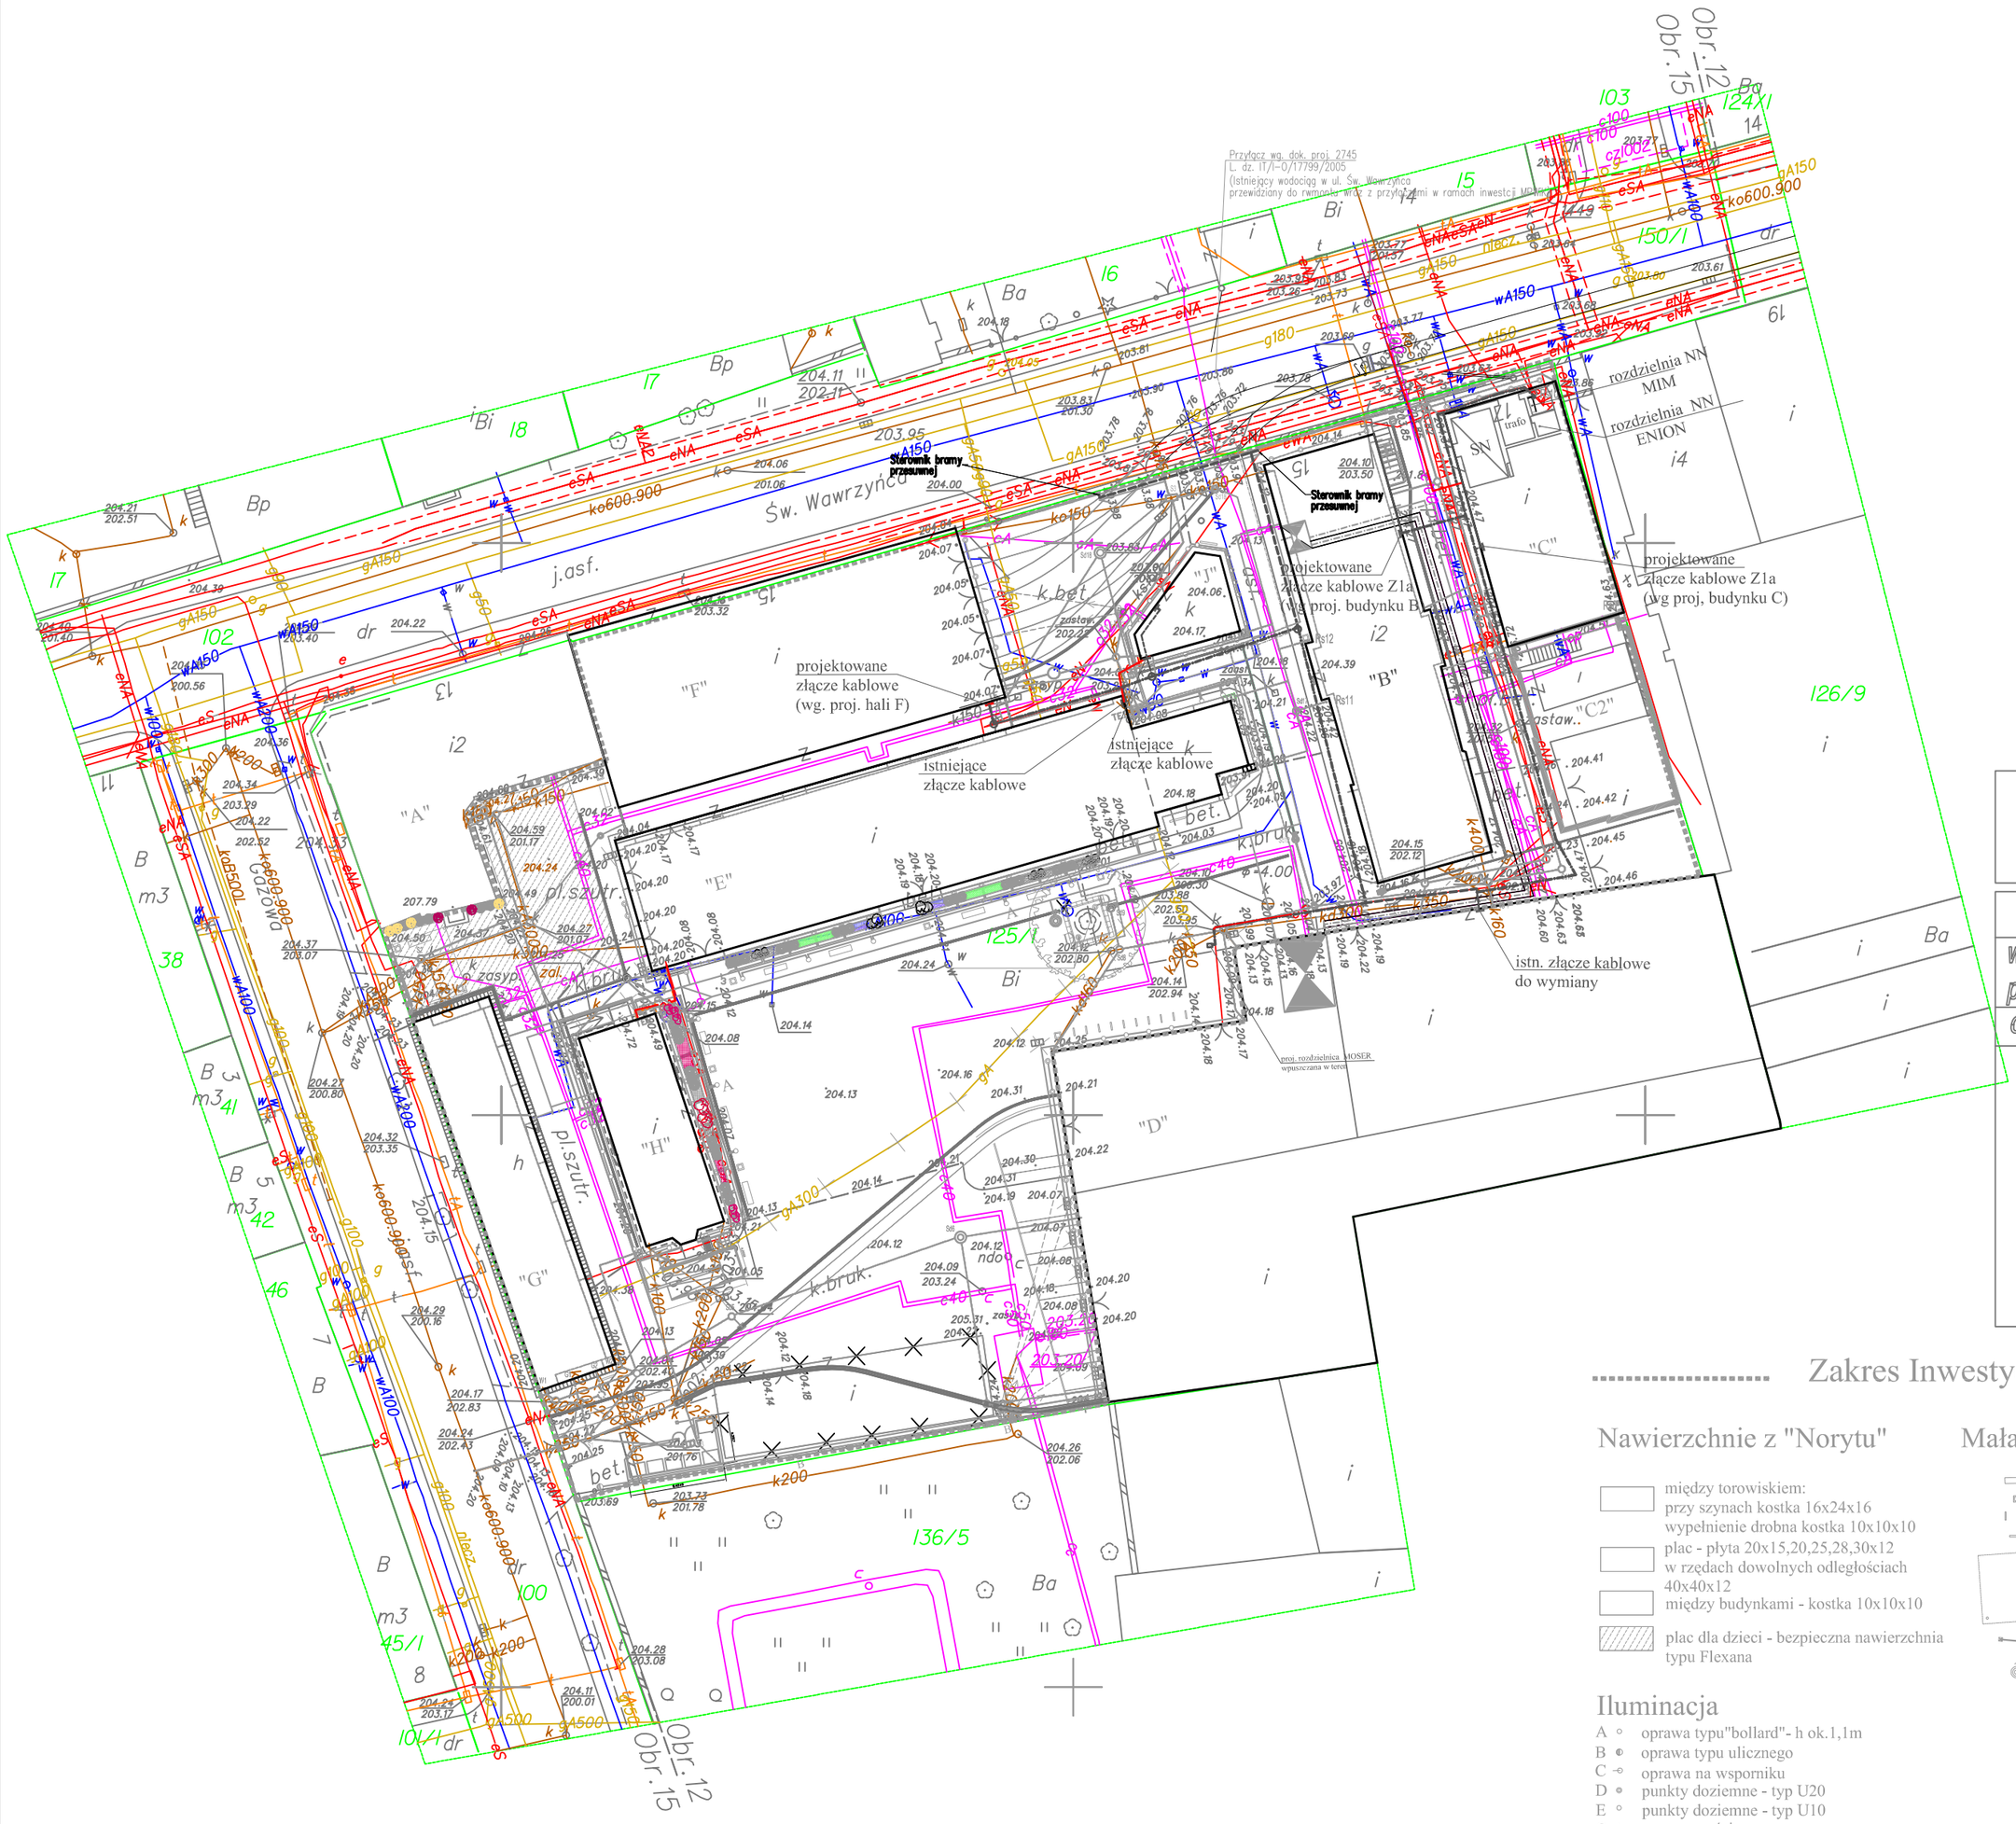
Św. Wawrzyńca
projektowane złącze kablowe (wg. proj. hali F)
istniejące złącze kablowe
istniejące złącze kablowe
projektowane złącze kablowe Z1a (wg proj. budynku B)
projektowane złącze kablowe Z1a (wg proj, budynku C)
istn. złącze kablowe do wymiany
Starownik bramy przesuwnej
rozdzielnia NN MIM
rozdzielnia NN ENION
"A"
"B"
"C"
"D"
"E"
"F"
"G"
"H"
"I"
"J"
Obr.12
Obr.15

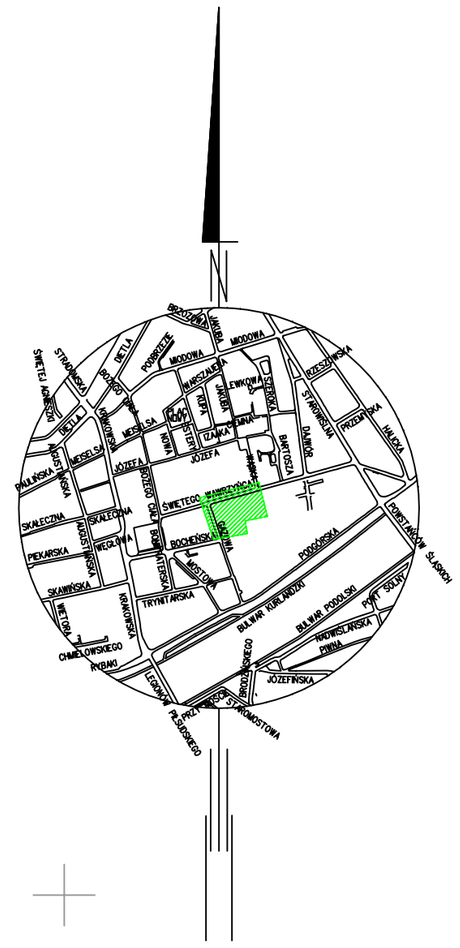
N
ŚW. WAWRZYŃCA
