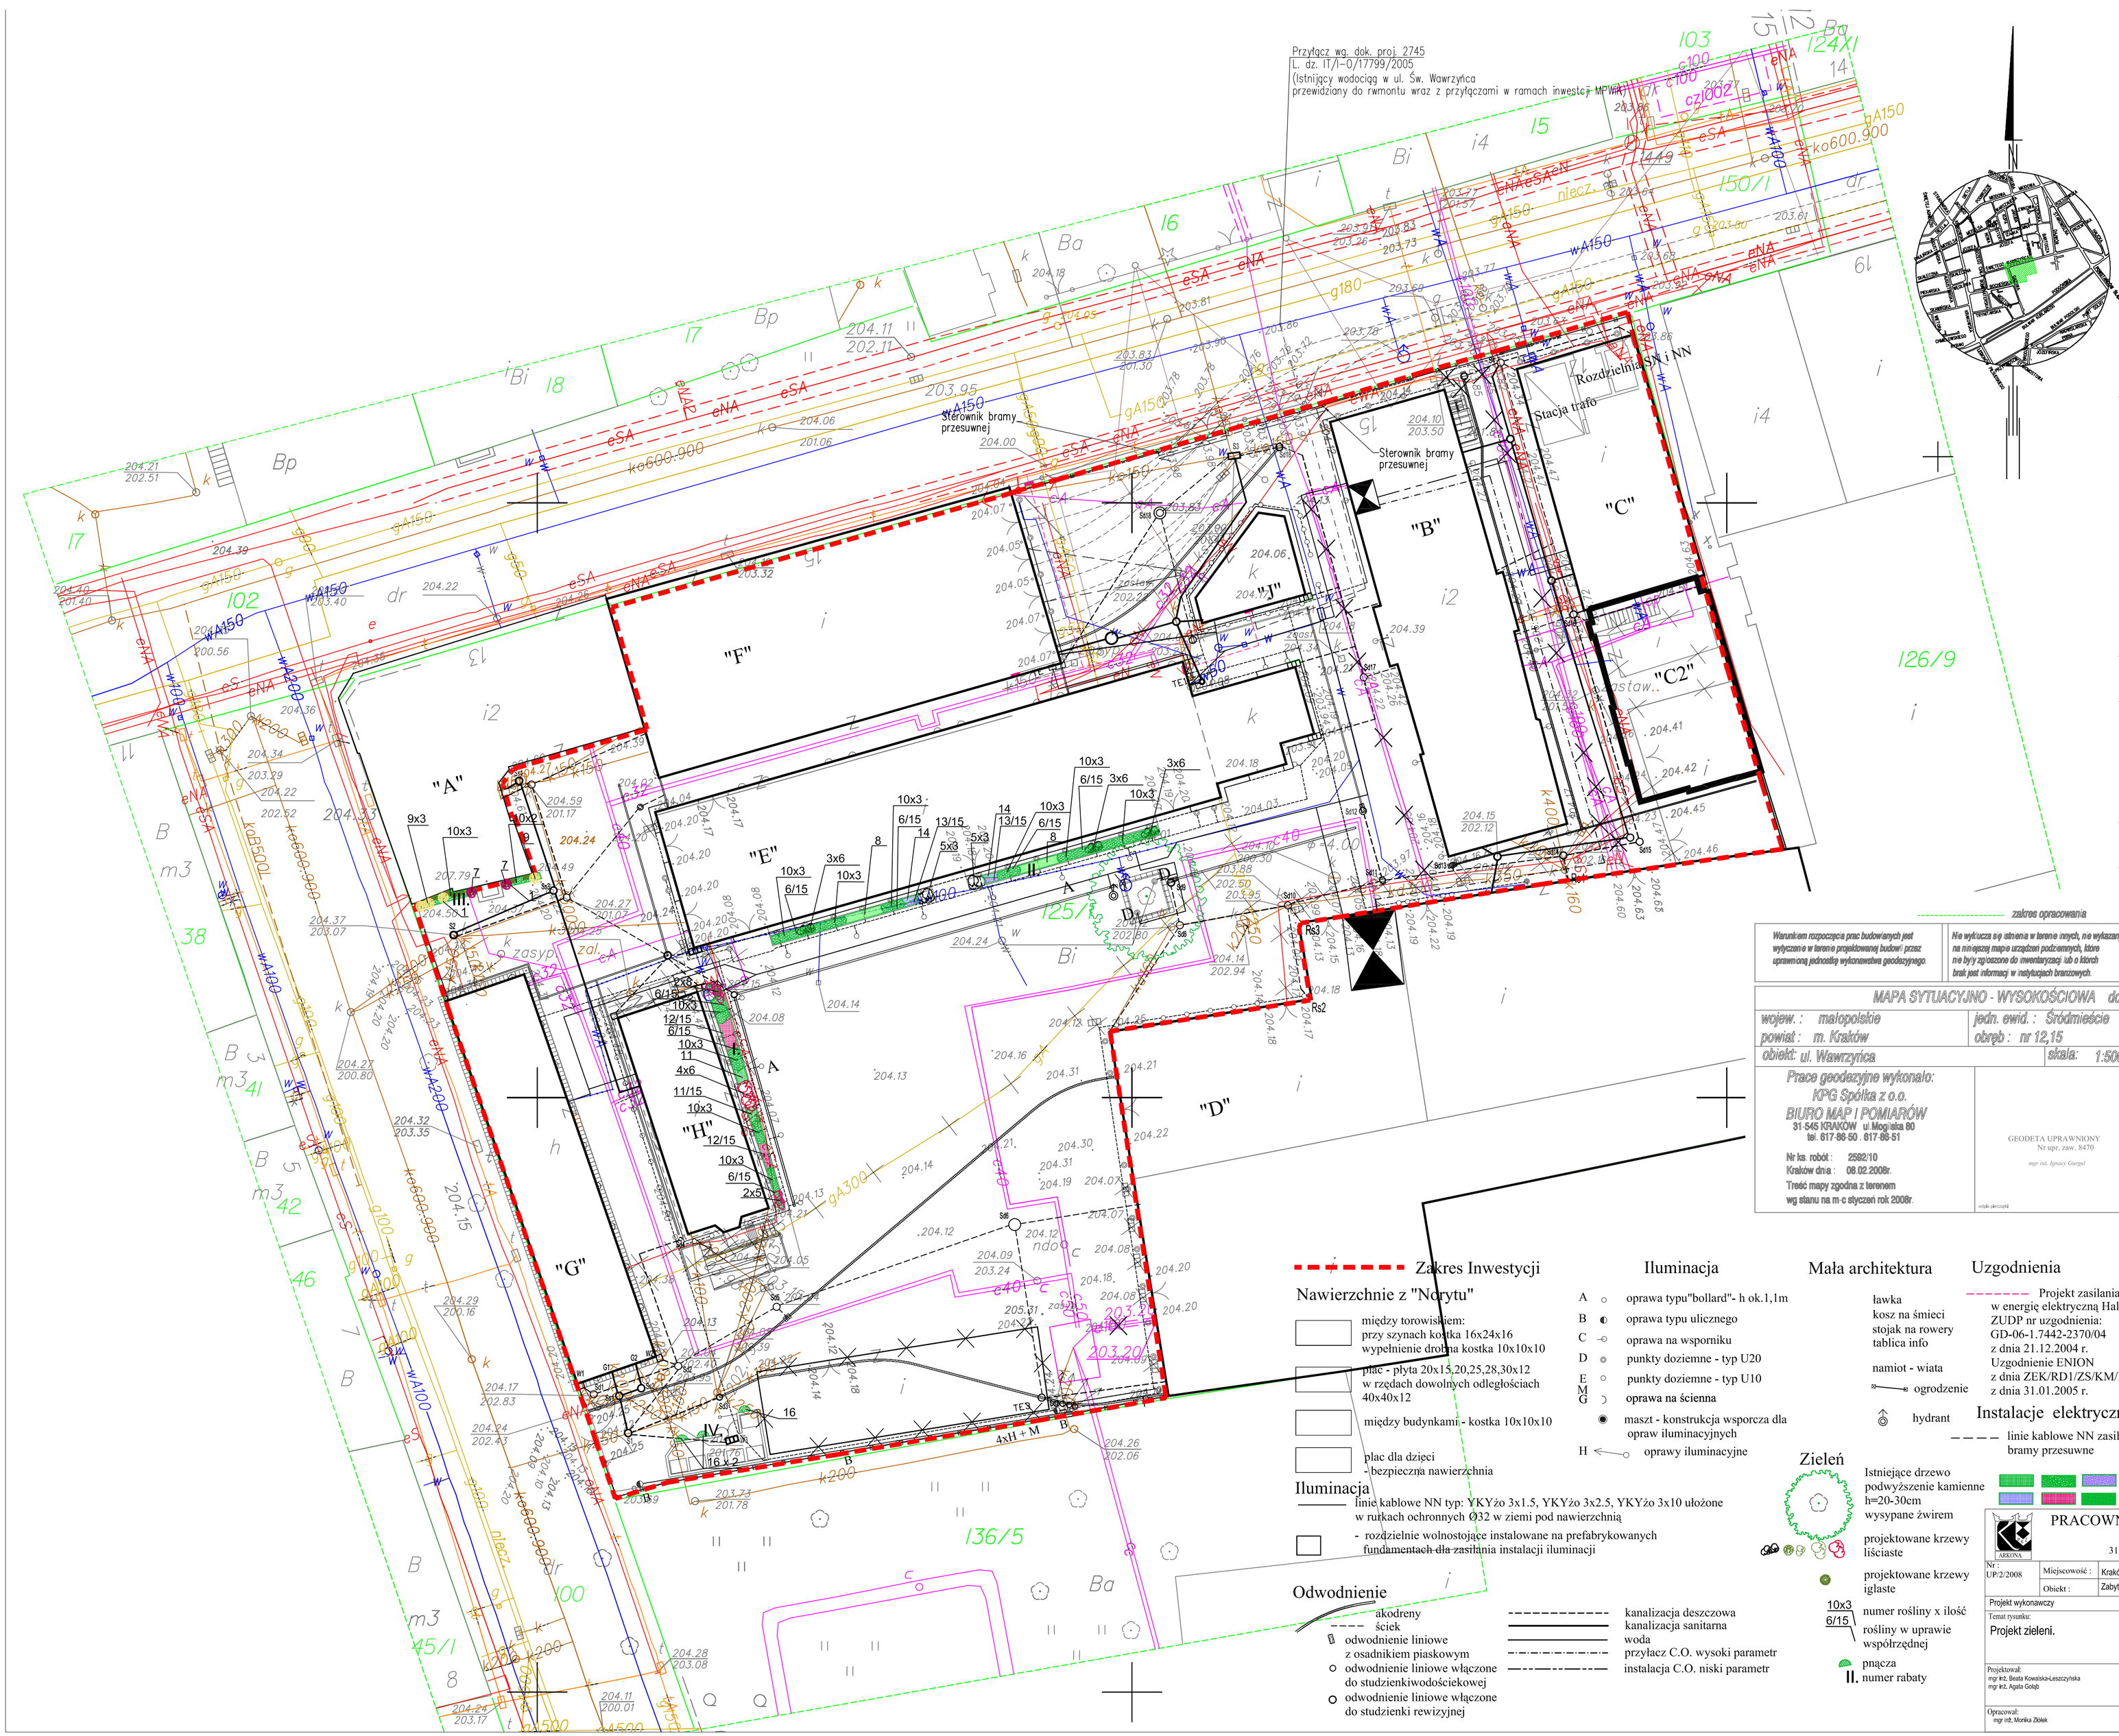

Zestawienie zaprojektowanych gatunków

Krzewy liściaste
1Irga Dammera 'Mooncreeper'-*Cotoneaster dammeri 'Mooncreeper'*
2 Pięciornik krzewiasty 'Pink Beauty'-*Potentilla fruticosa 'Pink Beauty'*
3 Pięciornik krzewiasty 'Tilford Cream'-*Potentilla fruticosa 'Tilford Cream'*
4 Róża okrywowa 'Rote Hannover'-*Rosa 'Rote Hannover'*
5 Róża pomarszczona 'White Grootendorst'-*Rosa rugosa 'White Grootendorst'*
6 Szczodrzeniec położony-*Cytisus decumbens*
7 Śliwa dziecięca-*Prunus x cistena*
8 Tawulec pogięty 'Crispa'-*Stephanandra incisa 'Crispa'*
9 Tawuła japońska 'Gold Flame'-*Spraea japonica 'Gold Flame'*
Krzewy igłaste
10 Sosna czarna 'Hornibrookiana'-*Pinus nigra 'Hornibrookiana'*
Byliny
11 Bodziszek czerwony 'Album'-*Geranium sanguineum 'Album'*
12 Bodziszek czerwony 'Max Frei'-*Geranium sanguineum 'Max Frei'*
13 Kocimiętka Faassena-*Nepeta x fassenii*
14 Perowskia-*Perovskia atriplicifolia 'Blue Spire'*
Rośliny cebulowe
15 Narcyz z grupy poeticus-*Narcissus poeticus 'Actea'*
Pnącza
16 Winnik tojadowaty-*Ampelopsis aconitifolia*

zakres opracowania

Sekcja 1122B-4, 1122D-2

Warunkiem rozpoczęcia prac budowlanych jest wyłączenie w terenie projektowanej budowli przez uprawnioną jednostkę wykonawstwa geodezyjnego.

Nie wykucza się istnieni w terenie innych, nie wykazanych na niniejszej mapie urządzeń podziemnych, które nie były zgłoszone do inwentaryzacji lub o których brak jest informacji w instytucjach branżowych.

Niniejsza mapa nie zawiera w swojej treści obiektów projektowanych. Dane odnośnie elementów projektowanych mozna uzyskać w ZUDP.

MAPA SYTUACYJNO - WYSOKOŚCIOWA do celów projektowych

wojew. : małopolskie
powiat : m. Kraków
obiekt: ul. Wawrzyńca
jedn. ewid. : Śródmieście
obręb : nr 12,15
skala: 1:500

Prace geodezyjne wykonało:
KPG Spółka z o.o.
BIURO MAP I POMIARÓW
31-545 KRAKÓW ul.Mogilska 80
tel. 617-86-80 , 617-86-51

Nr ks. robót : 2582/10
Kraków dnia : 08.02.2008r.
Treść mapy zgodna z terenem wg stanu na m-c styczeń rok 2008r.

GEODETA UPRAWNIONY
Nr upr. zaw. 8470
mgr inż. Ignacy Gurgul
podpis pieczątki

URZĄD MIASTA KRAKOWA
Ośrodek dokumentacji Geodezyjnej i Kartograficznej
31-526 Kraków, ul. Grunwaldzka 8

W obszarze oznaczonym linią ____ dokonuję aktualizacji treści mapy zasadniczej. Dokumenty pomiaru uzupełniającego przyjęto do zasobu powiatowego w dniu 18 MAR. 2008
i zarewidencjonowano pod nr 3546/0133/08
Niniejsza mapa może służyć do celów projektowych.
Projektowane obiekty budowlane wymagające pozwolenia na budowę podlegają wytyczeniu i inwentaryzacji powykonawczej przez jednostkę uprawnioną do wykonywania prac geodezyjnych.

Kraków, 18 MAR. 2008
(data) (imię i nazwisko, podpis, stanowisko służbowe osoby upoważnionej)

Z up. PREZYDENTA MIASTA
Marek Szymeczko
inspektor
kontroli dokumentacji geodezyjnej i kartograficznej w Wydziale Geodezji
podpis pieczątki

PRACOWNIE KONSERWACJI ZABYTKÓW "ARKONA"
Spółka z o.o.
31 - 115 Kraków, pl. Sikorskiego 3/8

Nr : UP/2/2008
Miejscowość : Kraków, ul. Św. Wawrzyńca 15
Obiekt : Zabytkowa Zajezdnia Tramwajowa - Muzeum Inżynierii Miejskiej

Projekt wykonawczy

Temat rysunku: Projekt zieleni.
Skala : 1: 250
Data : VII. 2008

Projektował: mgr inż. Beata Kowalska-Leszczyńska, mgr inż. Agata Gołąb
Sprawdził: mgr inż. arch. Bożena Stachurska - Oremus, nr upr. UAN 405/88, PSOZ 28/95
Opracował: mgr inż. Monika Ziółek

Nr rysunku : 1.