MIEJSCOWY PLAN ZAGOSPODAROWANIA PRZESTRZENNEGO OBSZARU "RYBITWY PÓŁNOC"

ZASADY UZBROJENIA TERENU - PROJEKT
ZAŁACZNIK NR 2 DO UCHWAŁY NR.....RADY MIASTA KRAKOWA Z DNIA.....

SKALA 1:2000

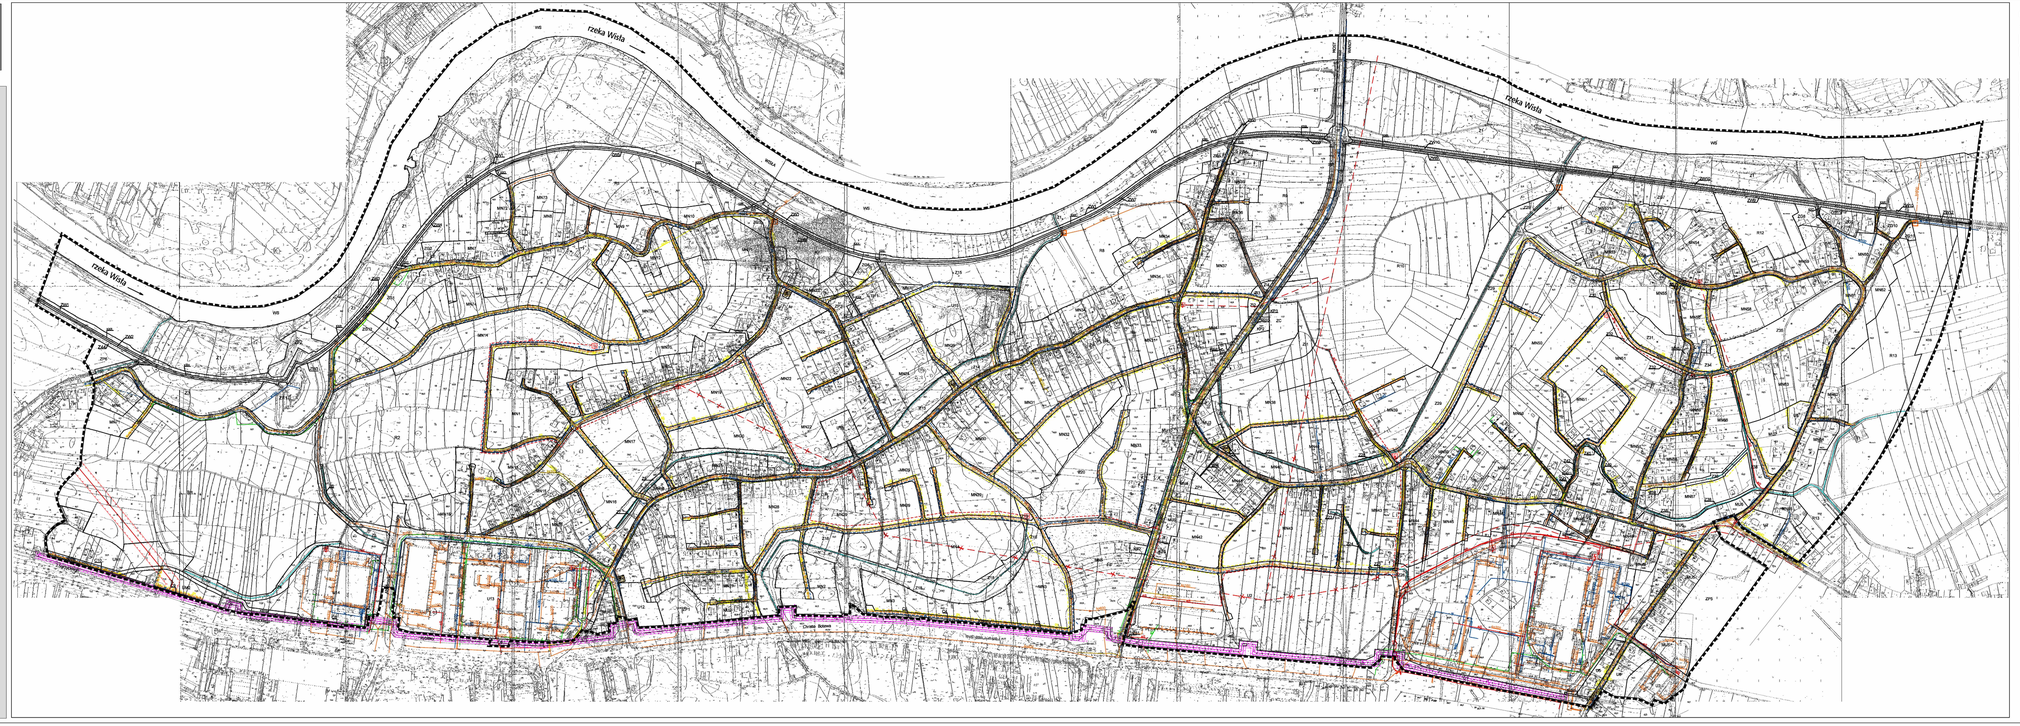

LEGENDA:

OZNACZENIA FORMALNE

- granice opracowania obszaru planu
- tereny zlokalizowane poza obszarem planu
- tereny o różnych zasadach zagospodarowania

1. TERENY MIESZKANIOWE

- MN — tereny zabudowy mieszkaniowej jednorodzinnej (MN2, MN3, MN8)
- MN — tereny zabudowy mieszkaniowej jednorodzinnej (MN1, MN4, MN6-MN7I)
- MU — tereny zabudowy mieszkaniowo - usługowej (MU1-MU1I)
- UM — tereny zabudowy usługowo - mieszkaniowej (UM1-UM2)

2. TERENY USŁUG

- U — tereny zabudowy usługowej (U1-U14, U1I)
- US — teren sportu i rekreacji

3. TERENY ZIELENI I WÓD

- ZP — tereny zieleni urządzonej (ZP1-ZP8)
- Z — tereny zieleni nieurządzonej (Z1, Z3-Z15, Z17-Z28, Z28-Z30, Z31-Z4e)
- ZF — tereny zieleni forsycznej (ZF1 - ZF2)
- ZW — tereny zieleni na obwodnicach (ZW1-ZW10)
- ZG — tereny zieleni ogrodowej (ZG1-ZG12)
- ZC — teren cmentarza
- ZI — tereny zieleni izolacyjnej (ZI1-ZI4)
- R — tereny rolnicze (R1-R13)
- WS — teren wód powierzchniowych śródlądowych

4. TERENY KOMUNIKACJI

- KDS — teren drogi ekspresowej S7
- KDZ — teren drogi zbiorczej
- KDL — tereny dróg publicznych lokalnych (KDL1-KDL9)
- KDD — tereny dróg publicznych dojazdowych (KDD1-KDD9)
- KDW — tereny dróg wewnętrznych (KDW1-KDW3)
- KDX — tereny ciągów pieszo-jezdnych (KDX1-KDX18)
- KP — tereny parkingów (KP1-KP3)
- KS — tereny obsługi komunikacji samochodowej (KS1-KS4)

5. TERENY CIĄGÓW PIESZYCH I TRAS ROWEROWYCH

- KKR — teren trasy pieszo-rowerowej
- KX — tereny ciągów pieszych (KX1-KX7)

6. TERENY INFRASTRUKTURY TECHNICZNEJ

- K — tereny przepompowni ścieków sanitarnych (K1-K5)
- C — tereny sieci ciepłowniczej (C1-C13)

7. GŁÓWNE ELEMENTY INFRASTRUKTURY TECHNICZNEJ

ZAOPATRZENIE W WODĘ

- istniejąca sieć wodociągowa
- planowana sieć wodociągowa
- istniejąca sieć wodociągowa wymagająca zmiany średnicy

KANALIZACJA

- istniejąca kanalizacja opadowa
- planowana kanalizacja opadowa
- zaplanowana kanalizacja opadowa
- planowana przepompownia wód opadowych
- istniejąca kanalizacja sanitarna
- planowana kanalizacja sanitarna
- zaplanowana kanalizacja sanitarna
- istniejąca kanalizacja sanitarna tłoczna
- planowana kanalizacja sanitarna tłoczna
- istniejąca przepompownia ścieków sanitarnych
- planowana przepompownia ścieków sanitarnych
- rzeka odwodnająca

GAZOWNICTWO

- istniejący gazociąg średniego ciśnienia
- istniejący gazociąg wymagający zmiany średnicy
- stacjonarny gazociąg

ELEKTROENERGETYKA

- istniejąca stacja trafo
- planowana stacja trafo
- istniejąca linia kablowa SN
- planowana linia kablowa SN
- istniejąca linia napowietrzna SN
- linia napowietrzna SN przeznaczona do likwidacji
- istniejąca linia napowietrzna WN

TELEKOMUNIKACJA

- istniejąca kanalizacja teletechniczna

CIEPŁOWNICTWO

- istniejąca sieć ciepłownicza

STREFY OCHRONNE

- strefa ochronna od magistrali ciepłowniczej
- informacyjna strefa ochronna od linii WN

0 | 50 | 100 | 150 | 200 | 250 m

BIURO URBANISTYCZNE SAMORZĄDU MIASTA KRAKOWA	TYTUŁ	MIEJSCOWY PLAN ZAGOSPODAROWANIA PRZESTRZENNEGO OBSZARU "RYBITWY PÓŁNOC"
	TEMAT	ZAŁACZNIK NR 2 DO UCHWAŁY RADY MIASTA KRAKOWA Z DNIA .....
	RYSUNEK	Zasady uzbrojenia terenu - projekt
	ARCHIWUM	14
	TYPOWY PROJEKT	ZASADY UZBROJENIA TERENU - PROJEKT
	ARCHIWUM NR	NR WEWNĘTRZNY NR ARCHIWALNY
	DATA WYKONANIA	data RBMA	RBMA	NR PTERANO	2	1000
KIEROWNIK PROJEKTU	mgr inż. arch. Jacek Kołodziejczyk					
ZESPÓŁ PROJEKTOWY	mgr inż. arch. Marta Kania					
	mgr inż. arch. Wojciech Kowalczyk					
	mgr inż. arch. Agata Kowalczyk					
	mgr inż. arch. Marta Tritz					
	mgr inż. arch. Paweł Wojciech					
	mgr inż. arch. Grzegorz Czyżak					
	mgr inż. arch. Kamil Kołodziejczyk					
	mgr inż. arch. Magdalena Kowalczyk					
	mgr inż. arch. Jacek Kołodziej