
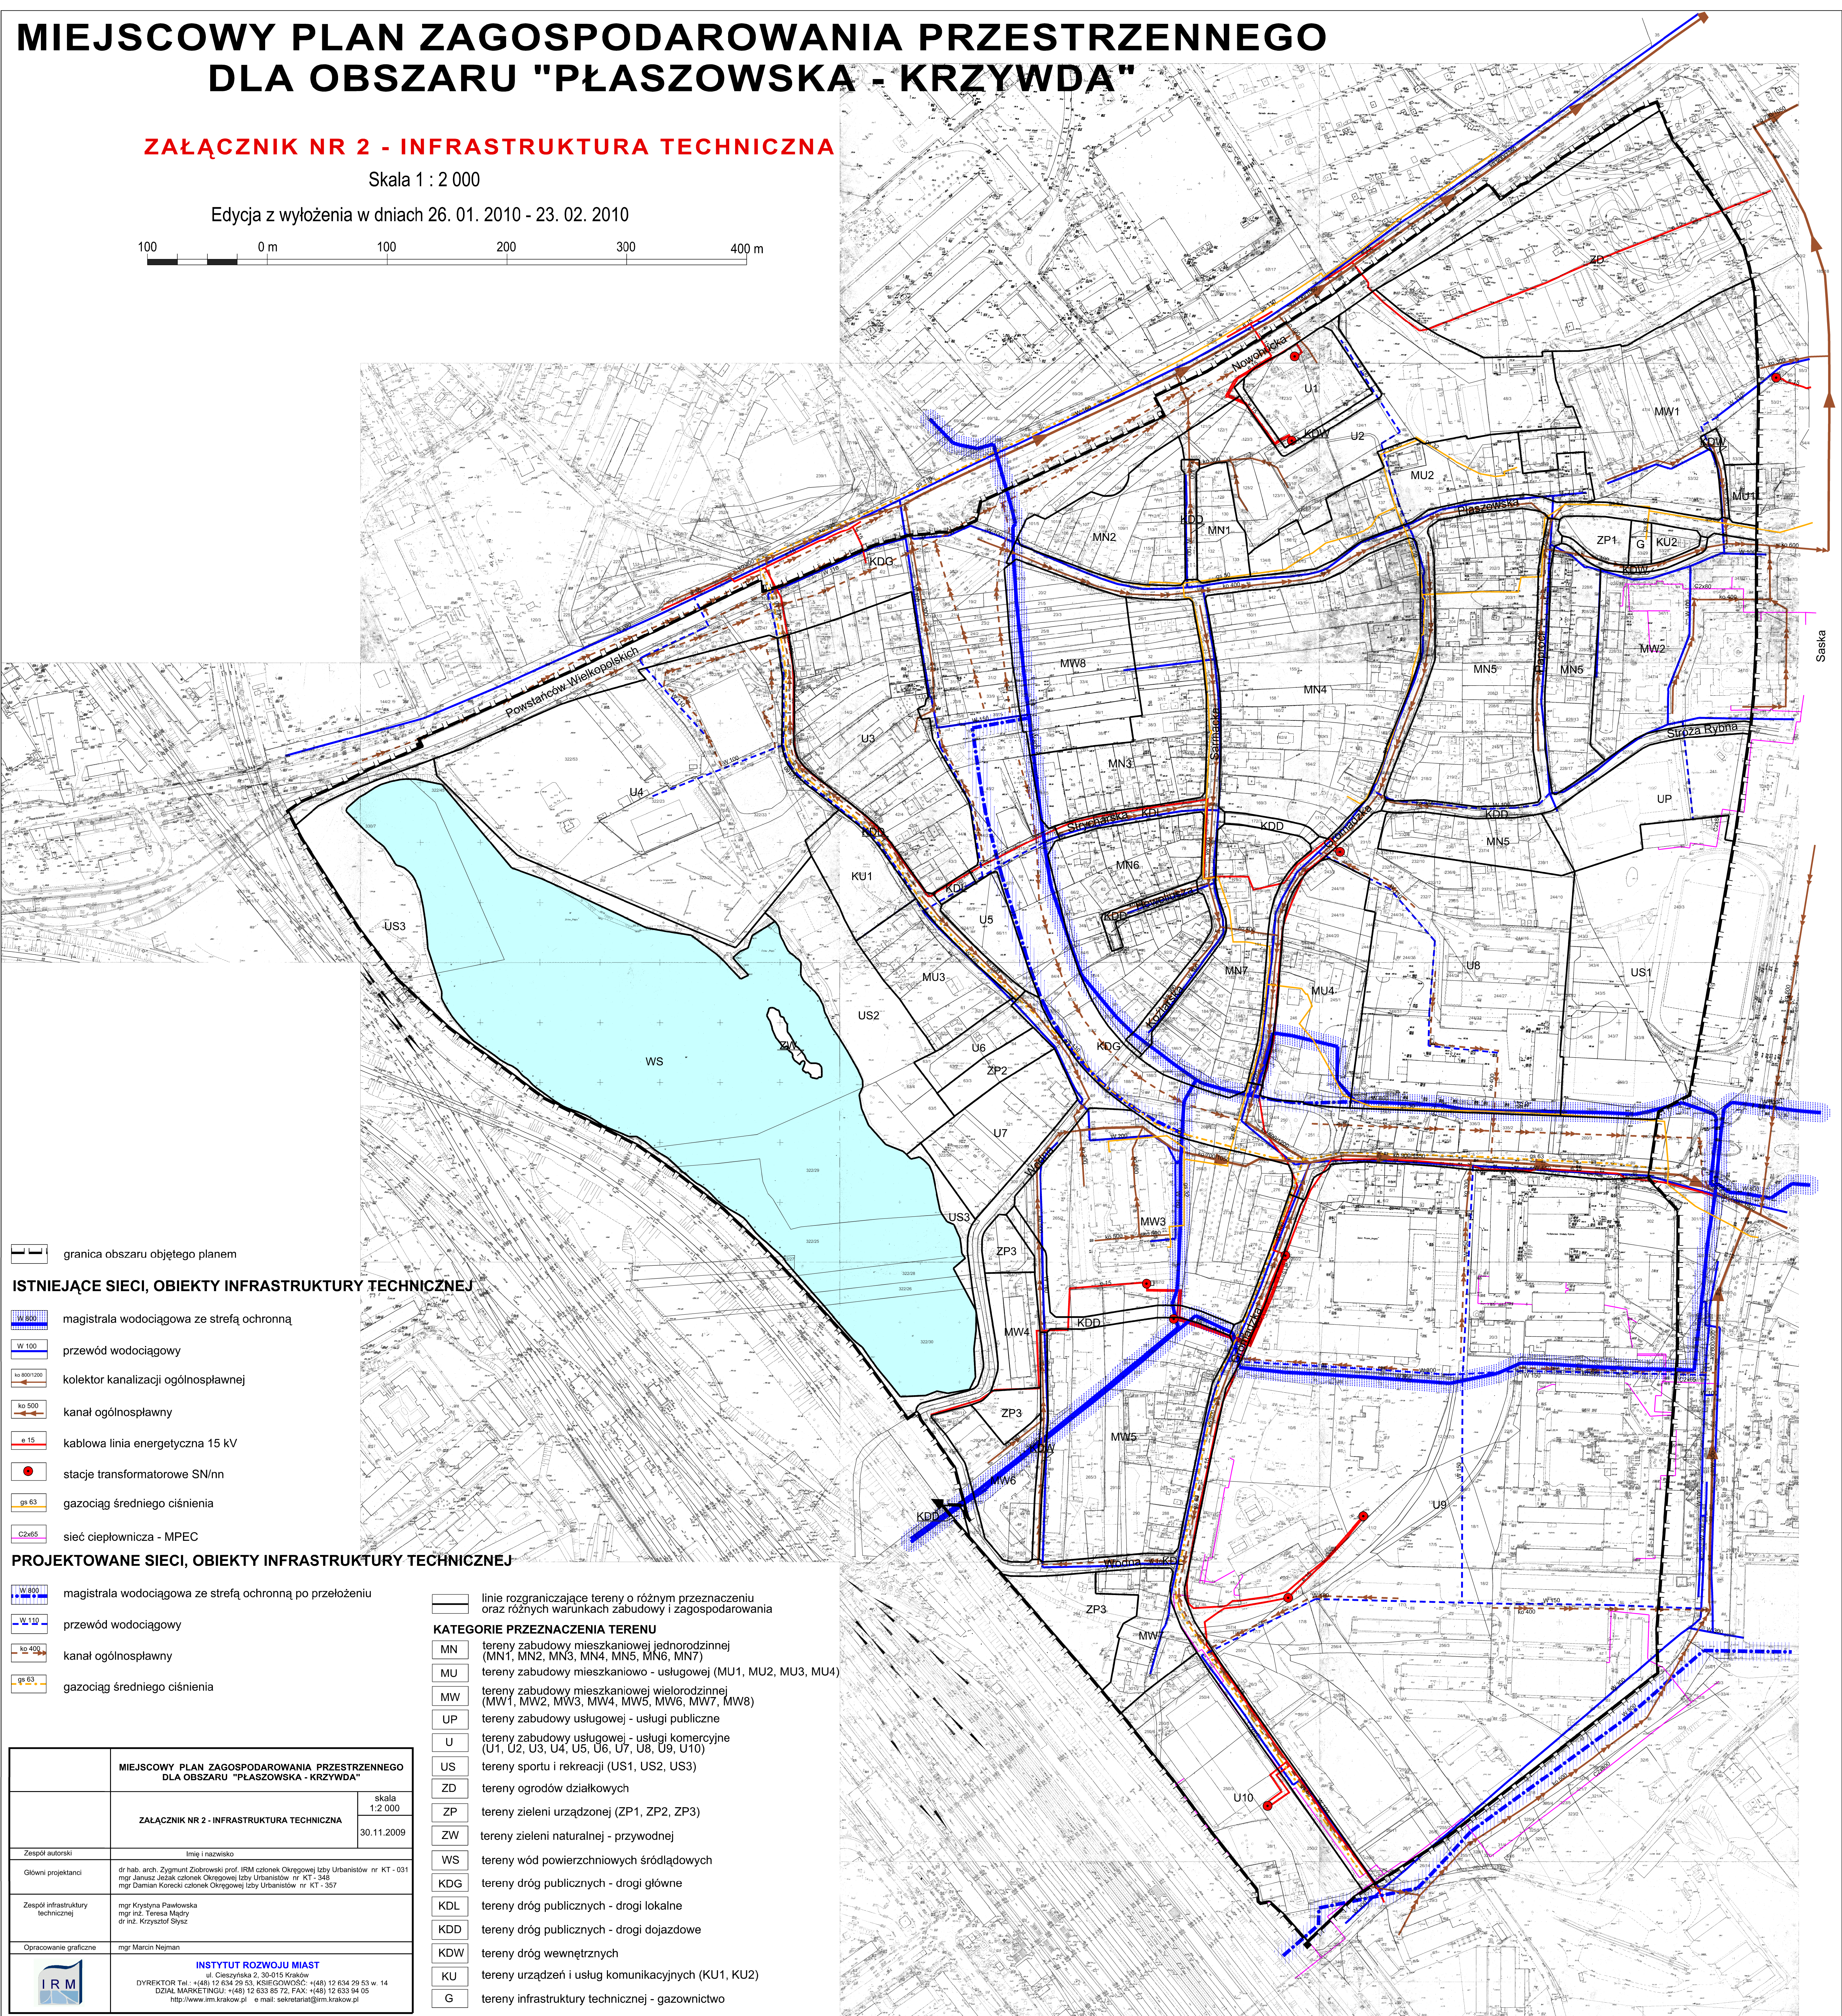


MIEJSCOWY PLAN ZAGOSPODAROWANIA PRZESTRZENNEGO DLA OBSZARU "PŁASZOWSKA - KRZYWDA"

ZAŁĄCZNIK NR 2 - INFRASTRUKTURA TECHNICZNA

Skala 1 : 2 000

Edycja z wyłożenia w dniach 26. 01. 2010 - 23. 02. 2010

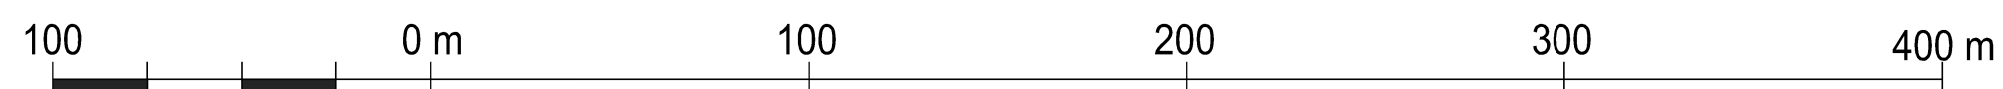

— granica obszaru objętego planem

ISTNIEJĄCE SIECI, OBIEKTY INFRASTRUKTURY TECHNICZNEJ

- magistrala wodociągowa ze strefą ochronną
- przewód wodociągowy
- kolektor kanalizacji ogólnospławnej
- kanał ogólnospławny
- kablowa linia energetyczna 15 kV
- stacje transformatorowe SN/nn
- gazociąg średniego ciśnienia
- sieć ciepłownicza - MPEC

PROJEKTOWANE SIECI, OBIEKTY INFRASTRUKTURY TECHNICZNEJ

- magistrala wodociągowa ze strefą ochronną po przełożeniu
- przewód wodociągowy
- kanał ogólnospławny
- gazociąg średniego ciśnienia

— linie rozgraniczające tereny o różnym przeznaczeniu oraz różnych warunkach zabudowy i zagospodarowania

KATEGORIE PRZEZNACZENIA TERENU

- MN tereny zabudowy mieszkaniowej jednorodzinnej (MN1, MN2, MN3, MN4, MN5, MN6, MN7)
- MU tereny zabudowy mieszkaniowo - usługowej (MU1, MU2, MU3, MU4)
- MW tereny zabudowy mieszkaniowej wielorodzinnej (MW1, MW2, MW3, MW4, MW5, MW6, MW7, MW8)
- UP tereny zabudowy usługowej - usługi publiczne
- U tereny zabudowy usługowej - usługi komercyjne (U1, U2, U3, U4, U5, U6, U7, U8, U9, U10)
- US tereny sportu i rekreacji (US1, US2, US3)
- ZD tereny ogrodów działkowych
- ZP tereny zieleni urządzonej (ZP1, ZP2, ZP3)
- ZW tereny zieleni naturalnej - przyrodnej
- WS tereny wód powierzchniowych śródlądowych
- KDG tereny dróg publicznych - drogi główne
- KDL tereny dróg publicznych - drogi lokalne
- KDD tereny dróg publicznych - drogi dojazdowe
- KDW tereny dróg wewnętrznych
- KU tereny urządzeń i usług komunikacyjnych (KU1, KU2)
- G tereny infrastruktury technicznej - gazownictwo

MIEJSCOWY PLAN ZAGOSPODAROWANIA PRZESTRZENNEGO DLA OBSZARU "PŁASZOWSKA - KRZYWDA"		skala 1:2 000
ZAŁĄCZNIK NR 2 - INFRASTRUKTURA TECHNICZNA		30.11.2009
Zespół autorski	Imię i nazwisko	
Główni projektanci	dr hab. arch. Zygmunt Ziobrowski prof. IRM członek Okręgowej Izby Urbanistów nr KT - 031 mgr Janusz Jezak członek Okręgowej Izby Urbanistów nr KT - 348 mgr Damian Konecki członek Okręgowej Izby Urbanistów nr KT - 357	
Zespół infrastruktury technicznej	mgr Krystyna Pawłowska mgr inż. Teresa Małdy dr inż. Krzysztof Słysz	
Opracowanie graficzne	mgr Marcin Nejman	
INSTYTUT ROZWOJU MIAST ul. Cieszyńska 2, 30-015 Kraków DYREKTOR Tel: +48 12 634 29 53, KSIEGOWOŚĆ: +48 12 634 29 53 w 14 DZIAŁ MARKETINGU: +48 12 633 85 72, FAX: +48 12 633 94 05 http://www.irm.krakow.pl e-mail: sekretariat@irm.krakow.pl		