MIEJSCOWY PLAN ZAGOSPODAROWANIA PRZESTRZENNEGO OBSZARU "WADÓW - WĘGRZYNOWICE"

ZAŁĄCZNIK NR 2 - INFRASTRUKTURA TECHNICZNA

Skala 1 : 2 000

100 0 m 100 200 300 400 m

USTALENIA PLANU - PRZEZNACZENIE TERENU

- linie rozgraniczające tereny o różnym przeznaczeniu i różnych warunkach zagospodarowania

MN	tereny zabudowy mieszkaniowej jednorodzinnej (MN1, MN2)
MU	tereny zabudowy mieszkaniowej jednorodzinnej i usługowej
MW	tereny zabudowy mieszkaniowej wielorodzinnej (MW1, MW2)
UP1	tereny zabudowy usług oświaty
UP2	tereny zabudowy zakładu penitencjarnego
UK	tereny usług sakralnych
U	tereny zabudowy usługowej
PU	tereny zabudowy produkcyjno - usługowej
ZP	tereny zieleni urządzonej (ZP1, ZP2, ZP3)
UZP	tereny zabudowy usługowej i zieleni urządzonej
ZD	tereny ogródków działkowych
R	tereny rolnicze
WS	tereny wód powierzchniowych śródlądowych
W	tereny urządzeń zaopatrzenia w wodę (W1, W2)
K	teren oczyszczalni ścieków "Wadów"
KDGP	tereny drogi publicznej głównej ruchu przyspieszonego
KDZ	tereny drogi publicznej zbiorczej
KDL	tereny dróg publicznych - lokalnych
KDD	tereny dróg publicznych dojazdowych
KDW	tereny niepublicznych dróg wewnętrznych
KU	tereny usług i urządzeń komunikacji

- granica administracyjna Miasta Krakowa
- granica obszaru objętego planem

ISTNIEJĄCE SIECI I OBIEKTY INFRASTRUKTURY TECHNICZNEJ

- przewód wodociągowy
- ujęcie wód podziemnych
- teren ochrony bezpośredniej ujęcia wód podziemnych
- teren ochrony pośredniej ujęcia wód podziemnych "Pas D" - strefa "A"
- teren ochrony pośredniej ujęcia wód podziemnych "Pas D" - strefa "B"
- kanał sanitarny
- teren oczyszczalni ścieków "Wadów"
- kanał opadowy
- wylot z kanału opadowego
- napowietrzna linia elektroenergetyczna 220 kV
- napowietrzna linia elektroenergetyczna 110 kV
- napowietrzna linia elektroenergetyczna 15 kV
- kablowa linia elektroenergetyczna 15 kV
- stacja transformatorowa SN/nn
- gazociąg średniego ciśnienia

PROJEKTOWANE SIECI I OBIEKTY INFRASTRUKTURY TECHNICZNEJ

- przewód wodociągowy
- zbiornik wodociągowy
- kanał sanitarny
- rurociąg tłoczny kanalizacji sanitarnej
- kanał sanitarny - rozwiązanie alternatywne
- pompownia ścieków
- kanał opadowy
- wylot z kanału opadowego
- gazociąg średniego ciśnienia

INFORMACJE DODATKOWE NIE STANOWIĄCE USTALEŃ PLANU

- spięcia awaryjne

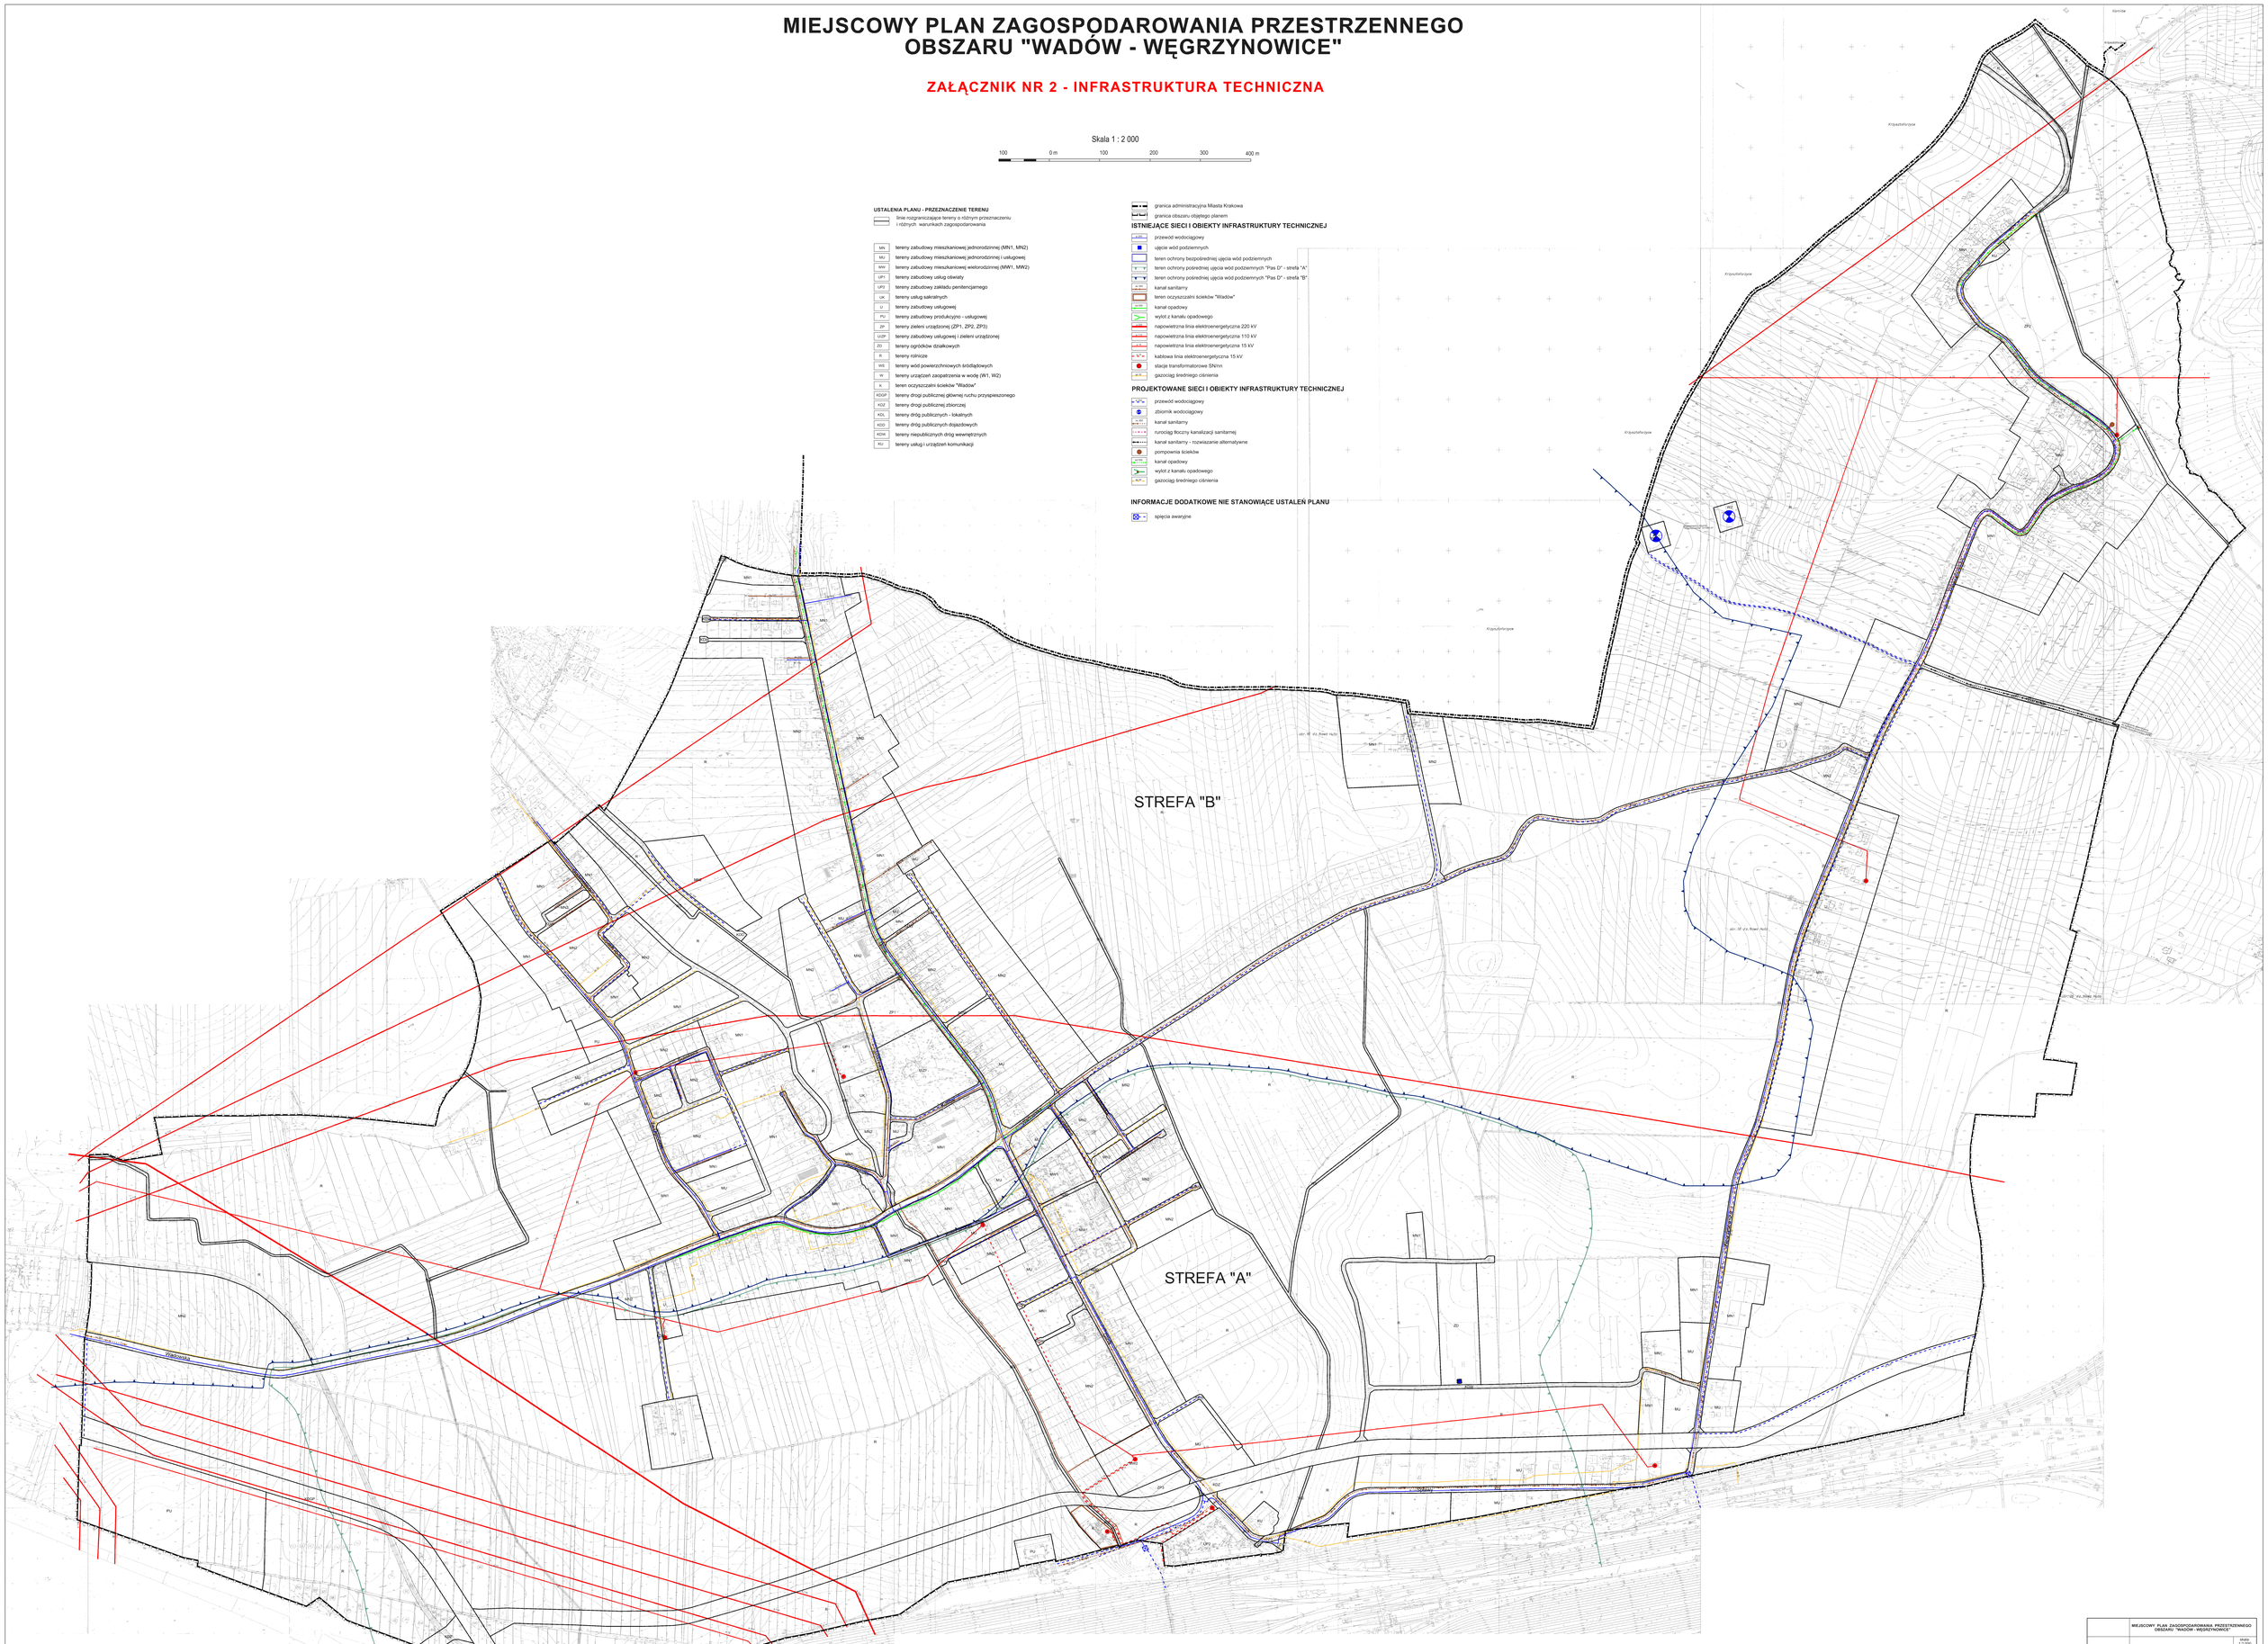
STREFA "B"
STREFA "A"
Kopalisko
Kopalisko
Kopalisko