
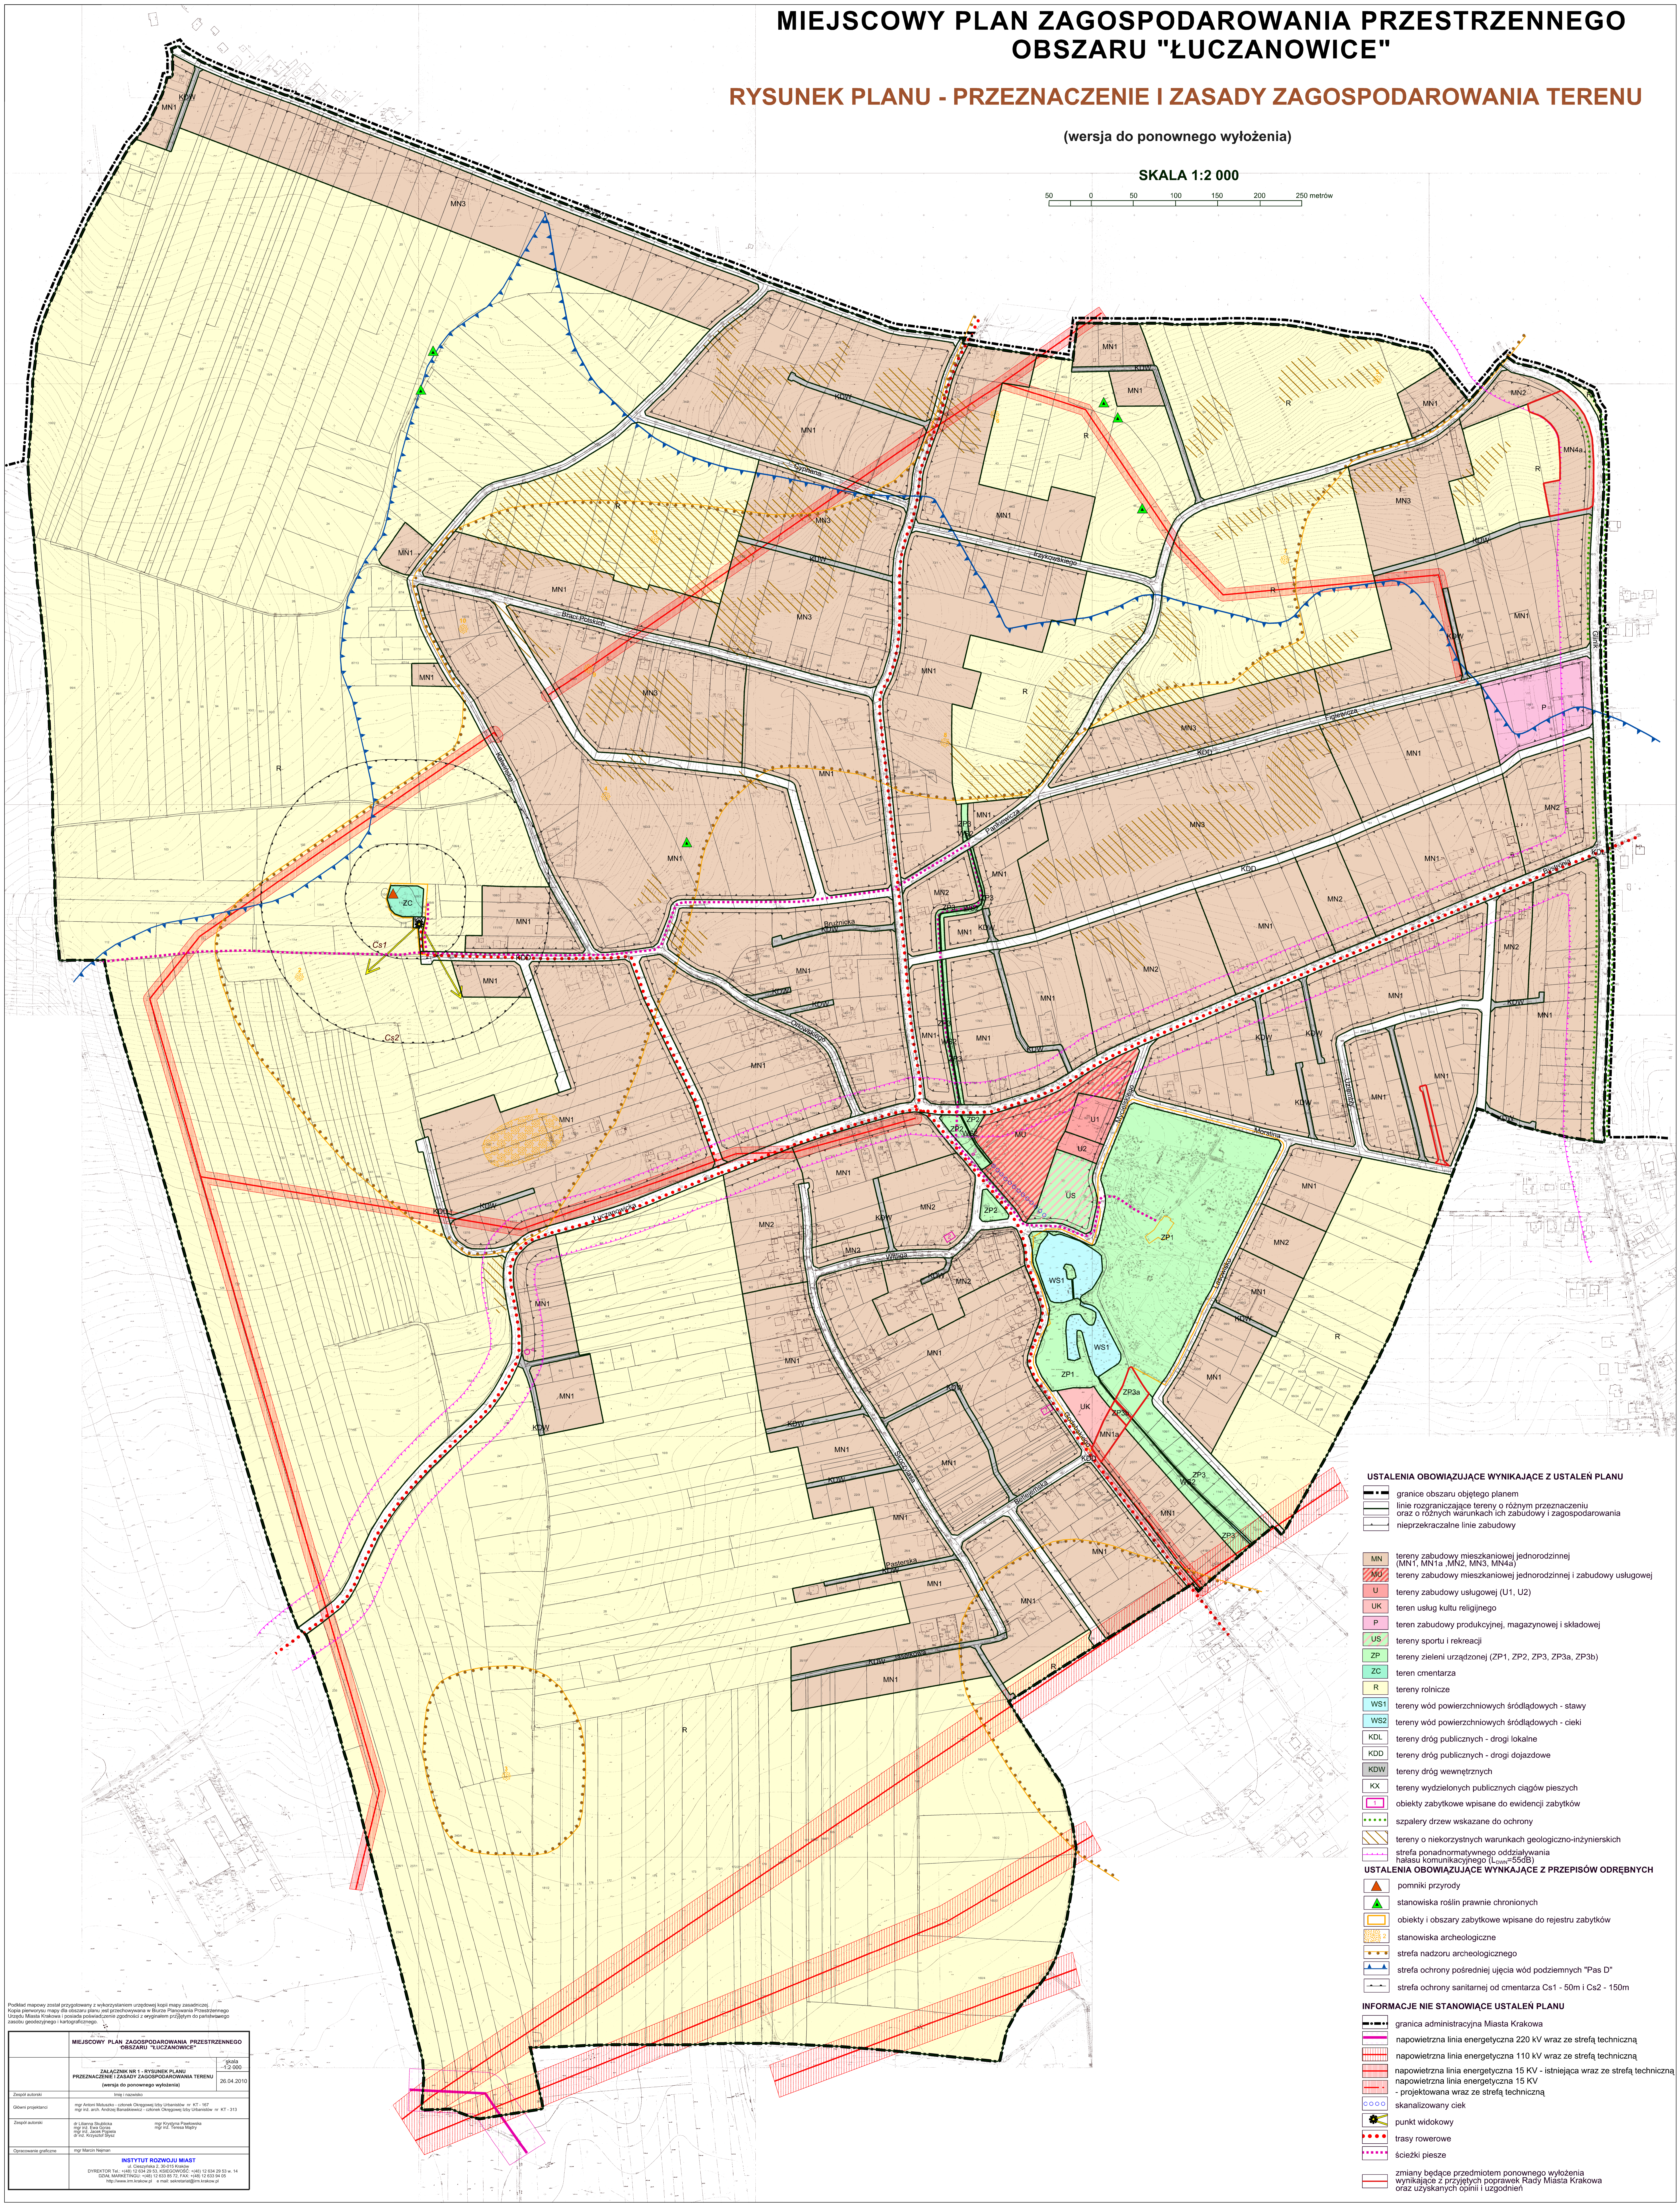


MIEJSKOWY PLAN ZAGOSPODAROWANIA PRZESTRZENNEGO OBSZARU "ŁUCZANOWICE"

RYSUNEK PLANU - PRZEZNACZENIE I ZASADY ZAGOSPODAROWANIA TERENU

(wersja do ponownego wyłożenia)

SKALA 1:2 000

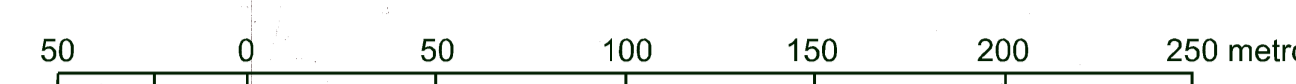

USTALENIA OBOWIĄZUJĄCE WYNIKAJĄCE Z USTALEŃ PLANU

- granice obszaru objętego planem
- linie rozgraniczające tereny o różnym przeznaczeniu oraz o różnych warunkach ich zabudowy i zagospodarowania
- nieprzekraczalne linie zabudowy

- MN tereny zabudowy mieszkaniowej jednorodzinnej (MN1, MN1a, MN2, MN3, MN4a)
- MU tereny zabudowy mieszkaniowej jednorodzinnej i zabudowy usługowej
- U tereny zabudowy usługowej (U1, U2)
- UK teren usług kultury religijnej
- P teren zabudowy produkcyjnej, magazynowej i składowej
- US tereny sportu i rekreacji
- ZP tereny zieleni urządzonej (ZP1, ZP2, ZP3, ZP3a, ZP3b)
- ZC teren cmentarza
- R tereny rolnicze
- WS1 tereny wód powierzchniowych śródlądowych - stawy
- WS2 tereny wód powierzchniowych śródlądowych - cieki
- KDL tereny dróg publicznych - drogi lokalne
- KDD tereny dróg publicznych - drogi dojazdowe
- KDW tereny dróg wewnętrznych
- KK tereny wydzielonych publicznych ciągów pieszych
- UK obiekty zabytkowe wpisane do ewidencji zabytków
- Szpalery drzew wskazane do ochrony
- Tereny o niekorzystnych warunkach geologiczno-inżynierskich
- Strefa ponadnormatywnego oddziaływania hałasu komunikacyjnego (L_{den}=55dB)

USTALENIA OBOWIĄZUJĄCE WYNIKAJĄCE Z PRZEPISÓW ODREBNYCH

- pomniki przyrody
- stanowiska roślin prawnie chronionych
- obiekty i obszary zabytkowe wpisane do rejestru zabytków
- stanowiska archeologiczne
- strefa nadzoru archeologicznego
- strefa ochrony pośredniej ujęcia wód podziemnych "Pas D"
- strefa ochrony sanitarnej od cmentarza Cs1 - 50m i Cs2 - 150m

INFORMACJE NIE STANOWIĄCE USTALEŃ PLANU

- granica administracyjna Miasta Krakowa
- napowietrzna linia energetyczna 220 kV wraz ze strefą techniczną
- napowietrzna linia energetyczna 110 kV wraz ze strefą techniczną
- napowietrzna linia energetyczna 15 kV - istniejąca wraz ze strefą techniczną
- napowietrzna linia energetyczna 15 kV - projektowana wraz ze strefą techniczną
- skanalizowany cieki
- punkt widokowy
- trasy rowerowe
- ścieżki piesze
- zmiany będące przedmiotem ponownego wyłożenia wynikające z przyjętych poprawek Rady Miasta Krakowa oraz uzyskanych opinii i uzgodnień

<p>MIEJSKOWY PLAN ZAGOSPODAROWANIA PRZESTRZENNEGO OBSZARU "ŁUCZANOWICE"</p>	
<p>ZALĄCZNIK NR 1 - RYSUNEK PLANU PRZEZNACZENIE I ZASADY ZAGOSPODAROWANIA TERENU (wersja do ponownego wyłożenia)</p>	
