

ZĄŁĄCZNIK NR 2 DO UCHWAŁY NR.....  
 RADY MIASTA KRAKOWA Z DNIA.....

LEGENDA :

OBOWIAZUJĄCA TREŚĆ USTALEŃ RYSUNKU PLANU


- GRANICE OBSZARU OBJĘTEGO PLANEM, BĘDĄCE RÓWNOCZEŚNIE LINIAMI ROZGRANICZAJĄCYMI TERENY O RÓŻNYM PRZEZNACZENIU LUB RÓŻNYCH ZASADACH ZAGOSPODAROWANIA
- LINIE ROZGRANICZAJĄCE TERENY O RÓŻNYM PRZEZNACZENIU LUB RÓŻNYCH ZASADACH ZAGOSPODAROWANIA
- TERENY O RÓŻNYM PRZEZNACZENIU LUB RÓŻNYCH ZASADACH ZAGOSPODAROWANIA, WRAZ Z OZNACZENIEM TYCH TERENÓW NUMEREM I SYMBOLEM LITEROWYM, W TYM:**
  - MN** 1 MN DO 11 MN - TERENY ZABUDOWY MIESZKANIOWEJ JEDNORODZINNEJ
  - MN/RM** 1 MN/RM I 2 MN/RM - TERENY ZABUDOWY MIESZKANIOWEJ JEDNORODZINNEJ Z MZLIWOŚCIĄ UTRZYMANIA ISTNIEJĄCEJ ZABUDOWY ZAGRODOWEJ W GOSPODARSTWACH ROLNYCH
  - ZP/US** 1 ZP/US DO 4 ZP/US - TERENY ZIELENI URZĄDZENIA, SPORTU I REKREACJI TWORZĄCE STRUKTURĘ PARKU RZECZNEGO "WILGA"
  - ZPp** 1 ZPp I 2 ZPp - TERENY PUBLICZNEJ ZIELENI URZĄDZENIA, TWORZĄCE STRUKTURĘ PARKU RZECZNEGO "WILGA"
  - ZP** 1 ZP DO 3 ZP - TERENY PUBLICZNEJ ZIELENI URZĄDZENIA
  - R** 1 R I 2 R - TERENY ROLNICZE
  - R(Z)** 1 R(Z) DO 4 R(Z) - TERENY ROLNICZE W POSTACI ZIELENI STANOWIĄCEJ ZADRZEWIENIA I ZAKRZEWIENIA ŚRODOPOLNE ORAZ TRWAŁYCH UŻYTKÓW ZIELONYCH
  - ZL** 1 ZL - TEREN LASU
  - WS** 1 WS DO 3 WS - TERENY WÓD POWIERZCHNIOWYCH ŚRÓDOPŁYWYCH - RZĘKA WILGA W GRANICACH GÓRNEJ KRAKOWEJ SKARPY BRZEGOWEJ

- TERENY DRÓG PUBLICZNYCH ORAZ INNYCH WYDZIELONYCH CIĄGÓW I URZĄDZEŃ KOMUNIKACJI PUBLICZNEJ, W TYM:**
  - KDL** 1 KDL DO 6 KDL - TERENY ULIC LOKALNYCH (KLASY L)
  - KDD** 1 KDD DO 3 KDD - TERENY ULIC DOJAZDOWYCH (KLASY D)
  - KDX** 1 KDX DO 5 KDX - TERENY WYDZIELONYCH CIĄGÓW PIESZO - JEZDNYCH
  - KDXr** 1 KDXr DO 3 KDXr - TERENY WYDZIELONYCH CIĄGÓW PIESZO - JEZDNYCH OBSŁUGUJĄCYCH OBSZAR REKREACYJNY PARKU RZECZNEGO "WILGA"
  - KX** 1 KX DO 3 KX - TERENY WYDZIELONYCH CIĄGÓW PIESZYCH
  - KS** 1 KS - TEREN KOŃCOWEJ PĘTLI KOMUNIKACJI AUTOBUSOWEJ

LEGENDA DOTYCZĄCA INFRASTRUKTURY TECHNICZNEJ

- ISTNIEJĄCA SIĘĆ WODOCIĄGOWA
- PROJEKTOWANA SIĘĆ WODOCIĄGOWA (WYDANE POZWOLENIE NA BUDOWĘ LUB "ULCUP")
- ROWY ODNADNIAJĄCE
- WODY POWIERZCHNIOWE, CIEKI WODNE
- ISTNIEJĄCA KANALIZACJA SANITARNIA
- PROJEKTOWANA KANALIZACJA SANITARNIA (WIG POZWOLENIA NA BUDOWĘ LUB "ULCUP")
- ISTNIEJĄCY RURIOCIĄG TŁOCZNY
- PROJEKTOWANY RURIOCIĄG TŁOCZNY
- PROJEKTOWANA POMPIOWNIA LOKALNA ŚCIEKÓW SANITARNYCH
- PROJEKTOWANA KANALIZACJA CIŚNIENIOWA
- KIERUNEK SPROWADZANIA ŚCIEKÓW SANITARNYCH
- PROJEKTOWANA KANALIZACJA DESZCZOWA
- WYLOT KANALIZACJI DESZCZOWEJ

POKŁAD MAPOWY ZOSTAŁ PRZYGOTOWANY Z WYKORZYSTANIEM URZĘDOWEJ KOPII MAPY ZASADNICZEJ. KOPIA PIERWOTNYCH MAPY DLA OBSZARU PLANU JEST PRZECHOWYWANA W BURZE PLANOWANIA PRZESTRZENNEGO URZĘDU MIASTA KRAKOWA I POSIADA POŚWIADCZENIE ZGODNOŚCI ORYGINAŁEM PRZYJĘTYM DO PAŃSTWOWEGO ZASOBU GEODEZYJNEGO I KARTOGRAFICZNEGO

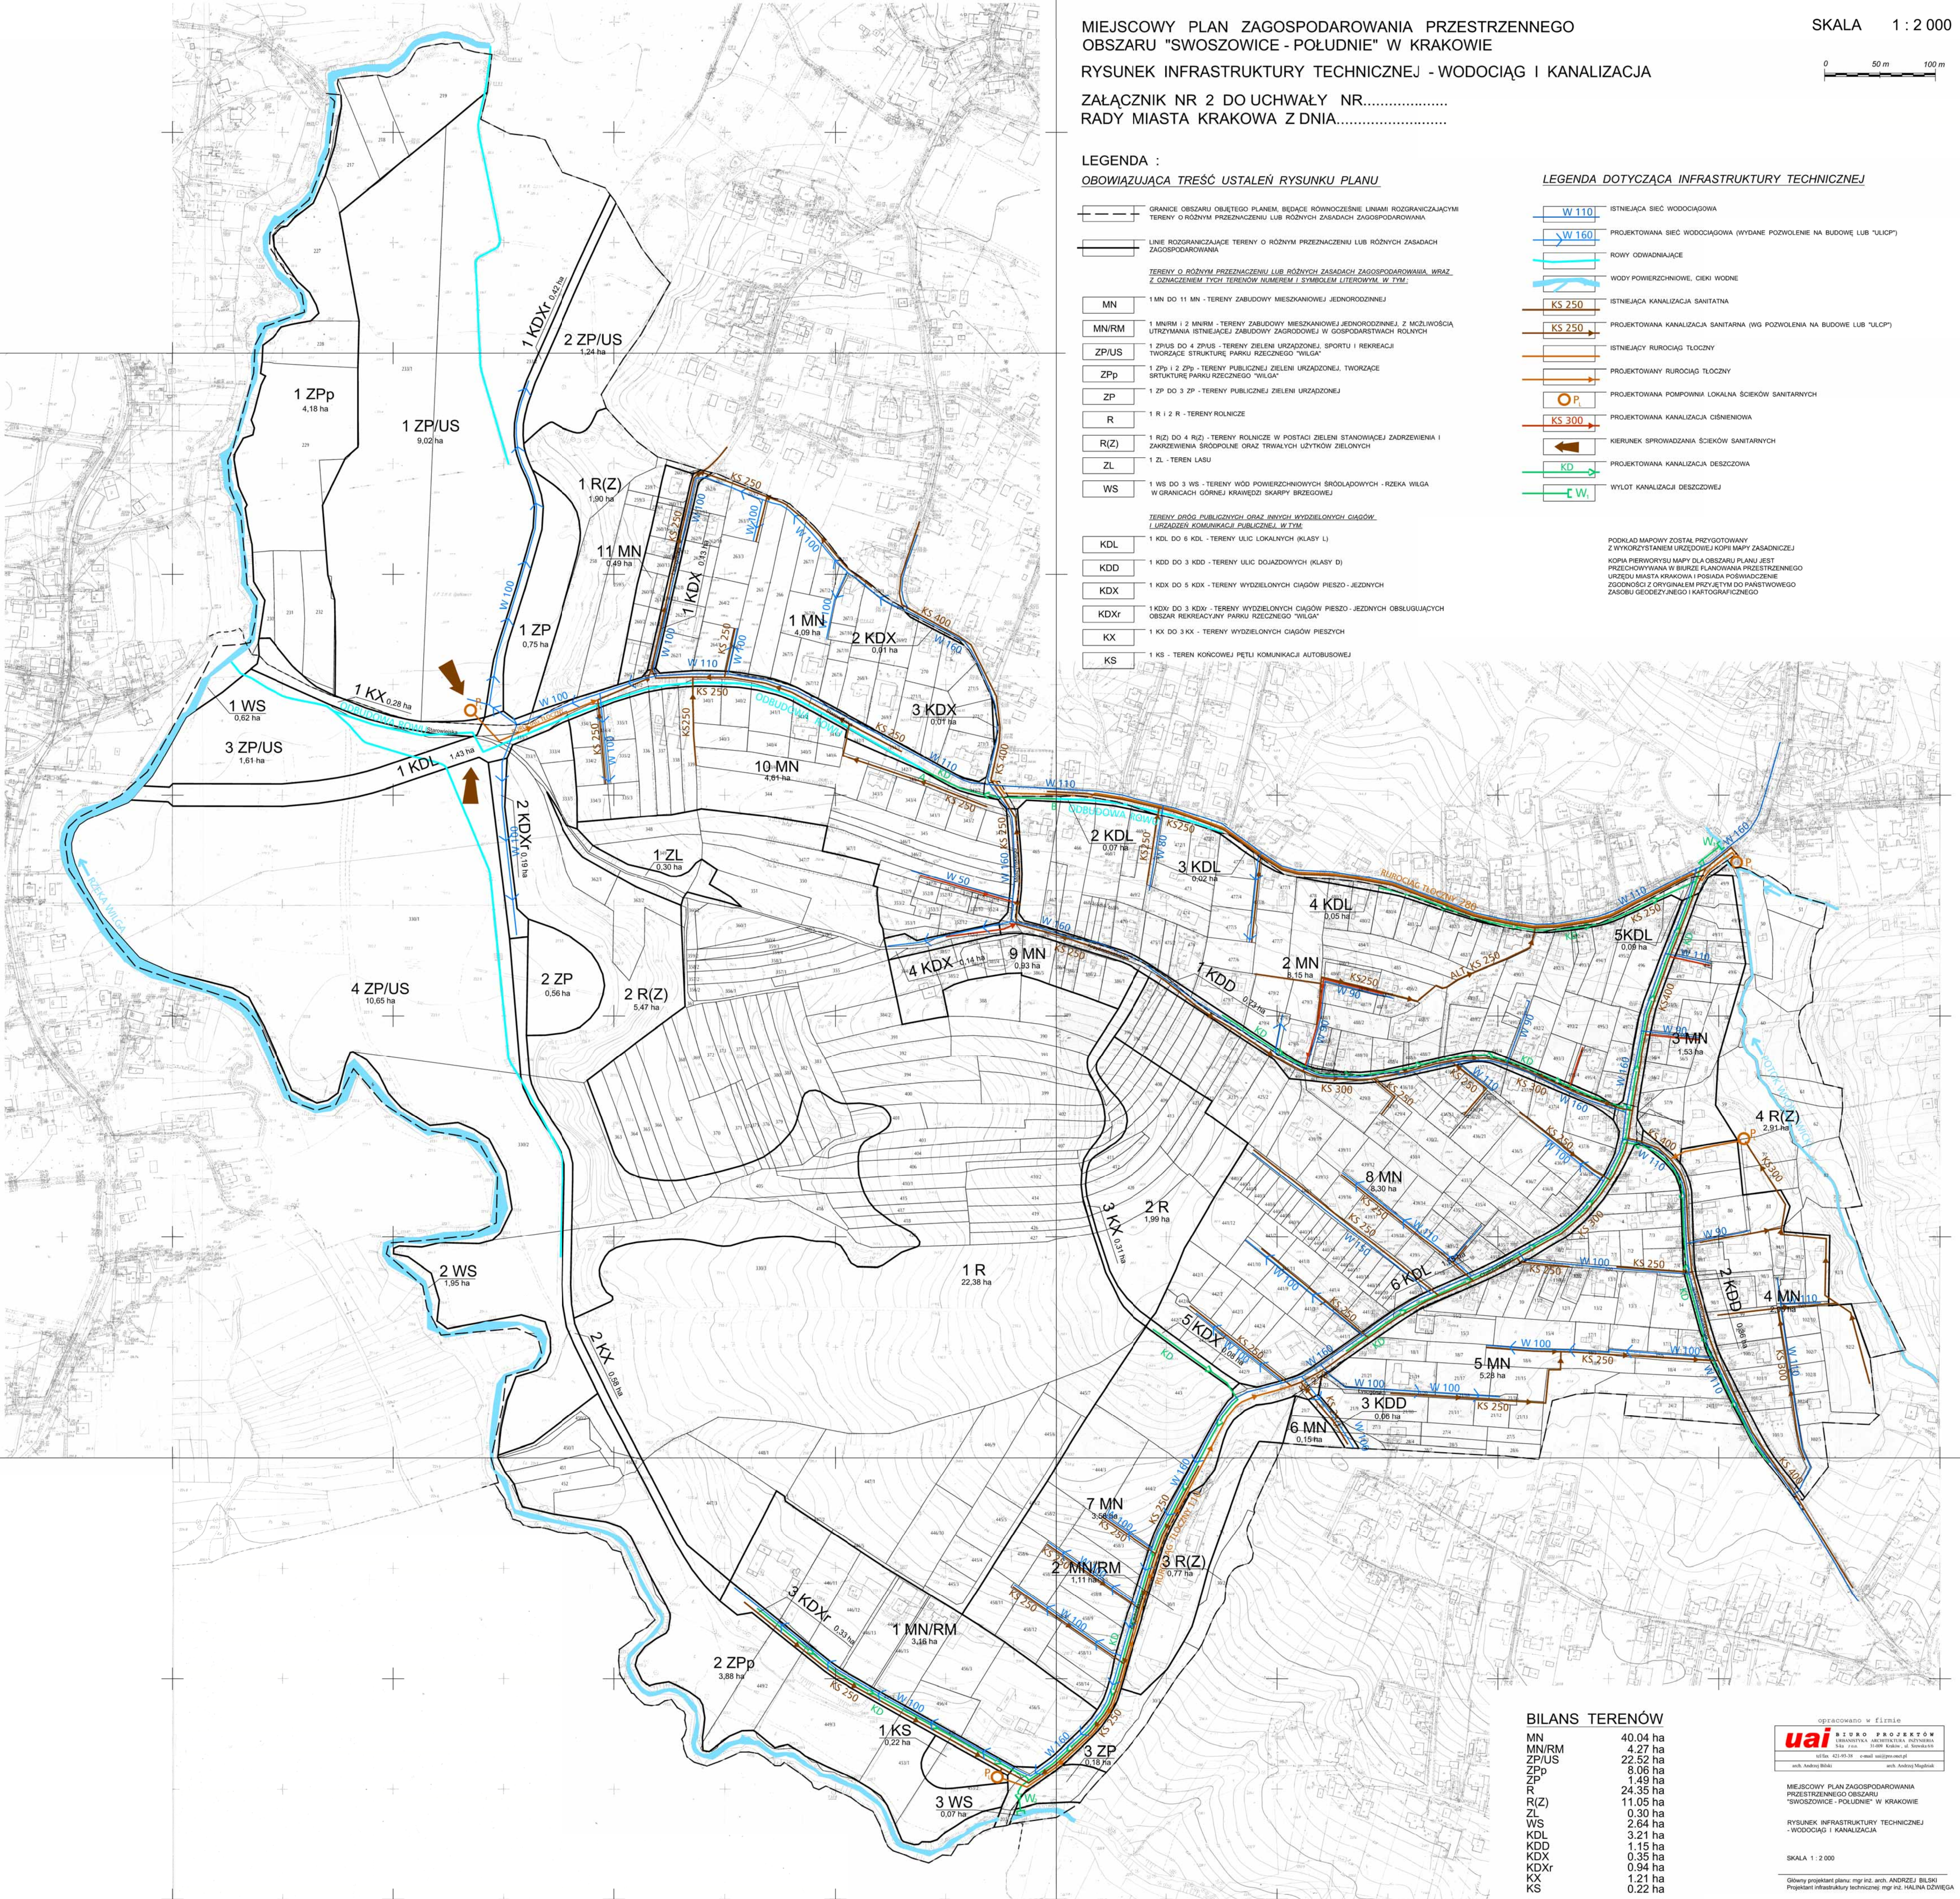

BILANS TERENÓW

MN	40.04 ha
MN/RM	4.27 ha
ZP/US	22.52 ha
ZPp	3.06 ha
ZP	1.49 ha
R	24.35 ha
R(Z)	11.05 ha
ZL	0.30 ha
WS	2.64 ha
KDL	3.21 ha
KDD	1.15 ha
KDX	0.35 ha
KDXr	0.94 ha
KX	1.21 ha
KS	0.22 ha
<b>RAZEM</b>	<b>121.80 ha</b>



opracowano w firmie  
**uai** B I U R O P R O J E K T O W  
 URZĄDZENIA I AUTOMATYKA INŻYNIERSKA  
 ul. Żurajska 10, 31-008 Kraków, tel. 012 251 11 11  
 www.uai.pl

MIJSCOWY PLAN ZAGOSPODAROWANIA PRZESTRZENNEGO OBSZARU "SWOSZOWICE - POŁUDNIE" W KRAKOWIE

RYSUNEK INFRASTRUKTURY TECHNICZNEJ - WODOCIĄG I KANALIZACJA

SKALA 1 : 2 000  
 Główny projektant planu: mgr inż. arch. ANDRZEJ BILSKI  
 Projektant infrastruktury technicznej: mgr inż. HALINA DZWIĘGA