

LEGENDA :

OBOWIAZUJĄCA TREŚĆ USTALEŃ RYSUNKU PLANU

GRANICE OBSZARU OBJĘTEGO PLANEM, BĘDĄCE RÓWNOCZEŚNIE LINIAMI ROZGRANICZAJĄCYMI
 TERENY O RÓŻNYM PRZEZNACZENIU LUB RÓŻNYCH ZASADACH ZAGOSPODAROWANIA

LINIE ROZGRANICZAJĄCE TERENY O RÓŻNYM PRZEZNACZENIU LUB RÓŻNYCH ZASADACH
 ZAGOSPODAROWANIA

TERENY O RÓŻNYM PRZEZNACZENIU LUB RÓŻNYCH ZASADACH ZAGOSPODAROWANIA, WRAZ
 Z OZNACZENIEM TYCH TERENÓW NUMEREM I SYMBIEM LITEROWYM, W TYM:

- MN 1 MN DO 11 MN - TERENY ZABUDOWY MIESZKANOWEJ JEDNORODZINNEJ
- MN/RM 1 MN/RM I 2 MN/RM - TERENY ZABUDOWY MIESZKANOWEJ JEDNORODZINNEJ, Z MOŻLIWOŚCIĄ
 UTRZYMANIA ISTNIEJĄCEJ ZABUDOWY ZAGRODOWEJ W GOSPODARSTWACH ROLNICZYCH
- ZP/US 1 ZP/US DO 4 ZP/US - TERENY ZIELONI URZĄDZONEJ, SPORTU I REKREACJI
 TWORZĄCE STRUKTURĘ PARKU RZECZNEGO "WILGA"
- ZPp 1 ZPp I 2 ZPp - TERENY PUBLICZNEJ ZIELONI URZĄDZONEJ, TWORZĄCE
 STRUKTURĘ PARKU RZECZNEGO "WILGA"
- ZP 1 ZP DO 3 ZP - TERENY PUBLICZNEJ ZIELONI URZĄDZONEJ
- R 1 R I 2 R - TERENY ROLNICZE
- R(Z) 1 R(Z) DO 4 R(Z) - TERENY ROLNICZE W POSTACI ZIELONI STANOWĄCEJ ZADRZEWIENIA I
 ZAKRZEWIENIA ŚRODOPOLNE DRAZ TRWAŁYCH UŻYTKÓW ZIELONYCH
- ZL 1 ZL - TEREN LASU
- WS 1 WS DO 3 WS - TERENY WÓD POWIERZCHNIOWYCH ŚRODOLĄDOWYCH - RZĘKA WILGA
 W GRANICACH GÓRNEJ KRAJOWEJ SKARPY BRZEGOWEJ

TERENY DRÓG PUBLICZNYCH ORAZ INNYCH WYDZIELONYCH CIĄGÓW,
 URZĄDZEN KOMUNIKACJI PUBLICZNEJ, W TYM:

- KDL 1 KDL DO 6 KDL - TERENY ULIC LOKALNYCH (KLASY I)
- KDD 1 KDD DO 3 KDD - TERENY ULIC DOJAZDOWYCH (KLASY II)
- KDX 1 KDX DO 5 KDX - TERENY WYDZIELONYCH CIĄGÓW PIESZO - JEZDNYCH
- KDXr 1 KDXr DO 3 KDXr - TERENY WYDZIELONYCH CIĄGÓW PIESZO - JEZDNYCH OBSŁUŻUJĄCYCH
 OBSZAR REKREACYJNY PARKU RZECZNEGO "WILGA"
- KX 1 KX DO 3 KX - TERENY WYDZIELONYCH CIĄGÓW PIESZYCH
- KS 1 KS - TEREN KOŃCOWEJ PĘTLI KOMUNIKACJI AUTOBUSOWEJ

KIERUNEK PRZEBIEGU WAŻNIEJSZYCH CIĄGÓW PIESZYCH NIE WYDZIELONYCH NA RYSUNKU PLANU

NIEPRZEKRACZALNE LINIE ZABUDOWY

NIEPRZEKRACZALNE LINIE ZABUDOWY WYZNACZAJĄCE POLE MOŻLIWEJ LOKALIZACJI OBIEKTÓW
 KUBATUROWYCH DOPUSZCZONYCH W OBRĘBIE STRUKTURY PRZESTRZENNEJ PARKU RZECZNEGO
 "WILGA"

GRANICE ARCHEOLOGICZNEJ STREFY OCHRONY KONSERWATORSKIEJ

GRANICA STREFY OCHRONY KRAJOWEJ NIEZABUDOWANEGO WIERZCHOLKA "ŁYSEJ GÓRY"

ELEMENTY UWZGLĘDNIONE W RYSUNKU PLANU, USTALONE NA MOCY PRZEPISÓW OBYWATELSKICH
 LUB NA PODSTAWIE INNYCH DOKUMENTÓW:

- GRANICA STREFY OCHRONNEJ "B" UZDROWISKA SWOSZOWICE
- GRANICA STREFY OCHRONNEJ "C" UZDROWISKA SWOSZOWICE
- GRANICA OBSZARU I TERENU GÓRNICZEGO "SWOSZOWICE"

40(3) STANOWISKA ARCHEOLOGICZNE ZNAJDUJĄCE SIĘ W EVIDENCJI STANOWISK ARCHEOLOGICZNYCH
 WŁĘCZĄCZĄCEGO URZĘDU OCHRONY ZABYTKÓW W KRAKOWIE OPISANE W HASTEPŁYJĄCY SPOSOB
 NUMEREM OZNACZONO STANOWISKO W OBSZARZE, NUMEREM W NAWIASIE OZNACZONO
 STANOWISKO W MIEJSCOWOŚCI


GRANICA STREFY UCIĄŻLIWOŚCI W OBSZARZE PONADNORMATYWNEGO ODDZIAŁYWANIA
 AUTOSTRADY A-4 NA ŚRODOWISKO

INFORMACYJNA TREŚĆ RYSUNKU

ORIENTACYJNE GRANICE PASA TERENU, WYZNACZONEGO ZASIĘGIEM WYMAGANYCH PRZEPISAMI
 OBYWATELSKICH, MINIMALNYCH ODLEGŁOŚCI ZABUDOWY OD ISTNIEJĄCEGO GAZOCIĄGU
 WYSOKOPRĘCZNEGO

ORIENTACYJNE OSIE PRZEBIEGU WAŻNIEJSZYCH CIĘKÓW WODNYCH I RÓWÓW NIE WYDZIELONYCH
 NA RYSUNKU PLANU

PODŁAD MAPOWY ZOSTAŁ PRZYGOTOWANY
 Z WYKORZYSTANIEM URZĘDOWEJ KOPII MAPY ZASADNICZEJ
 KOPIA PIERWOTNEJ MAPY DLA OBSZARU PLANU JEST
 PRZEŁOŻONYM W BIURZE PLANOWANIA PRZESTRZENNEGO
 URZĘDU MIASTA KRAKOWA I POSIADA PODWADZIANIE
 ZODPOWIEDZIALNOŚCI Z ORYGINAŁEM PRZETWÓRZONY DO PAKISTOWEGO
 ZASOBU GEODEZYJNEGO I KARTOGRAFICZNEGO

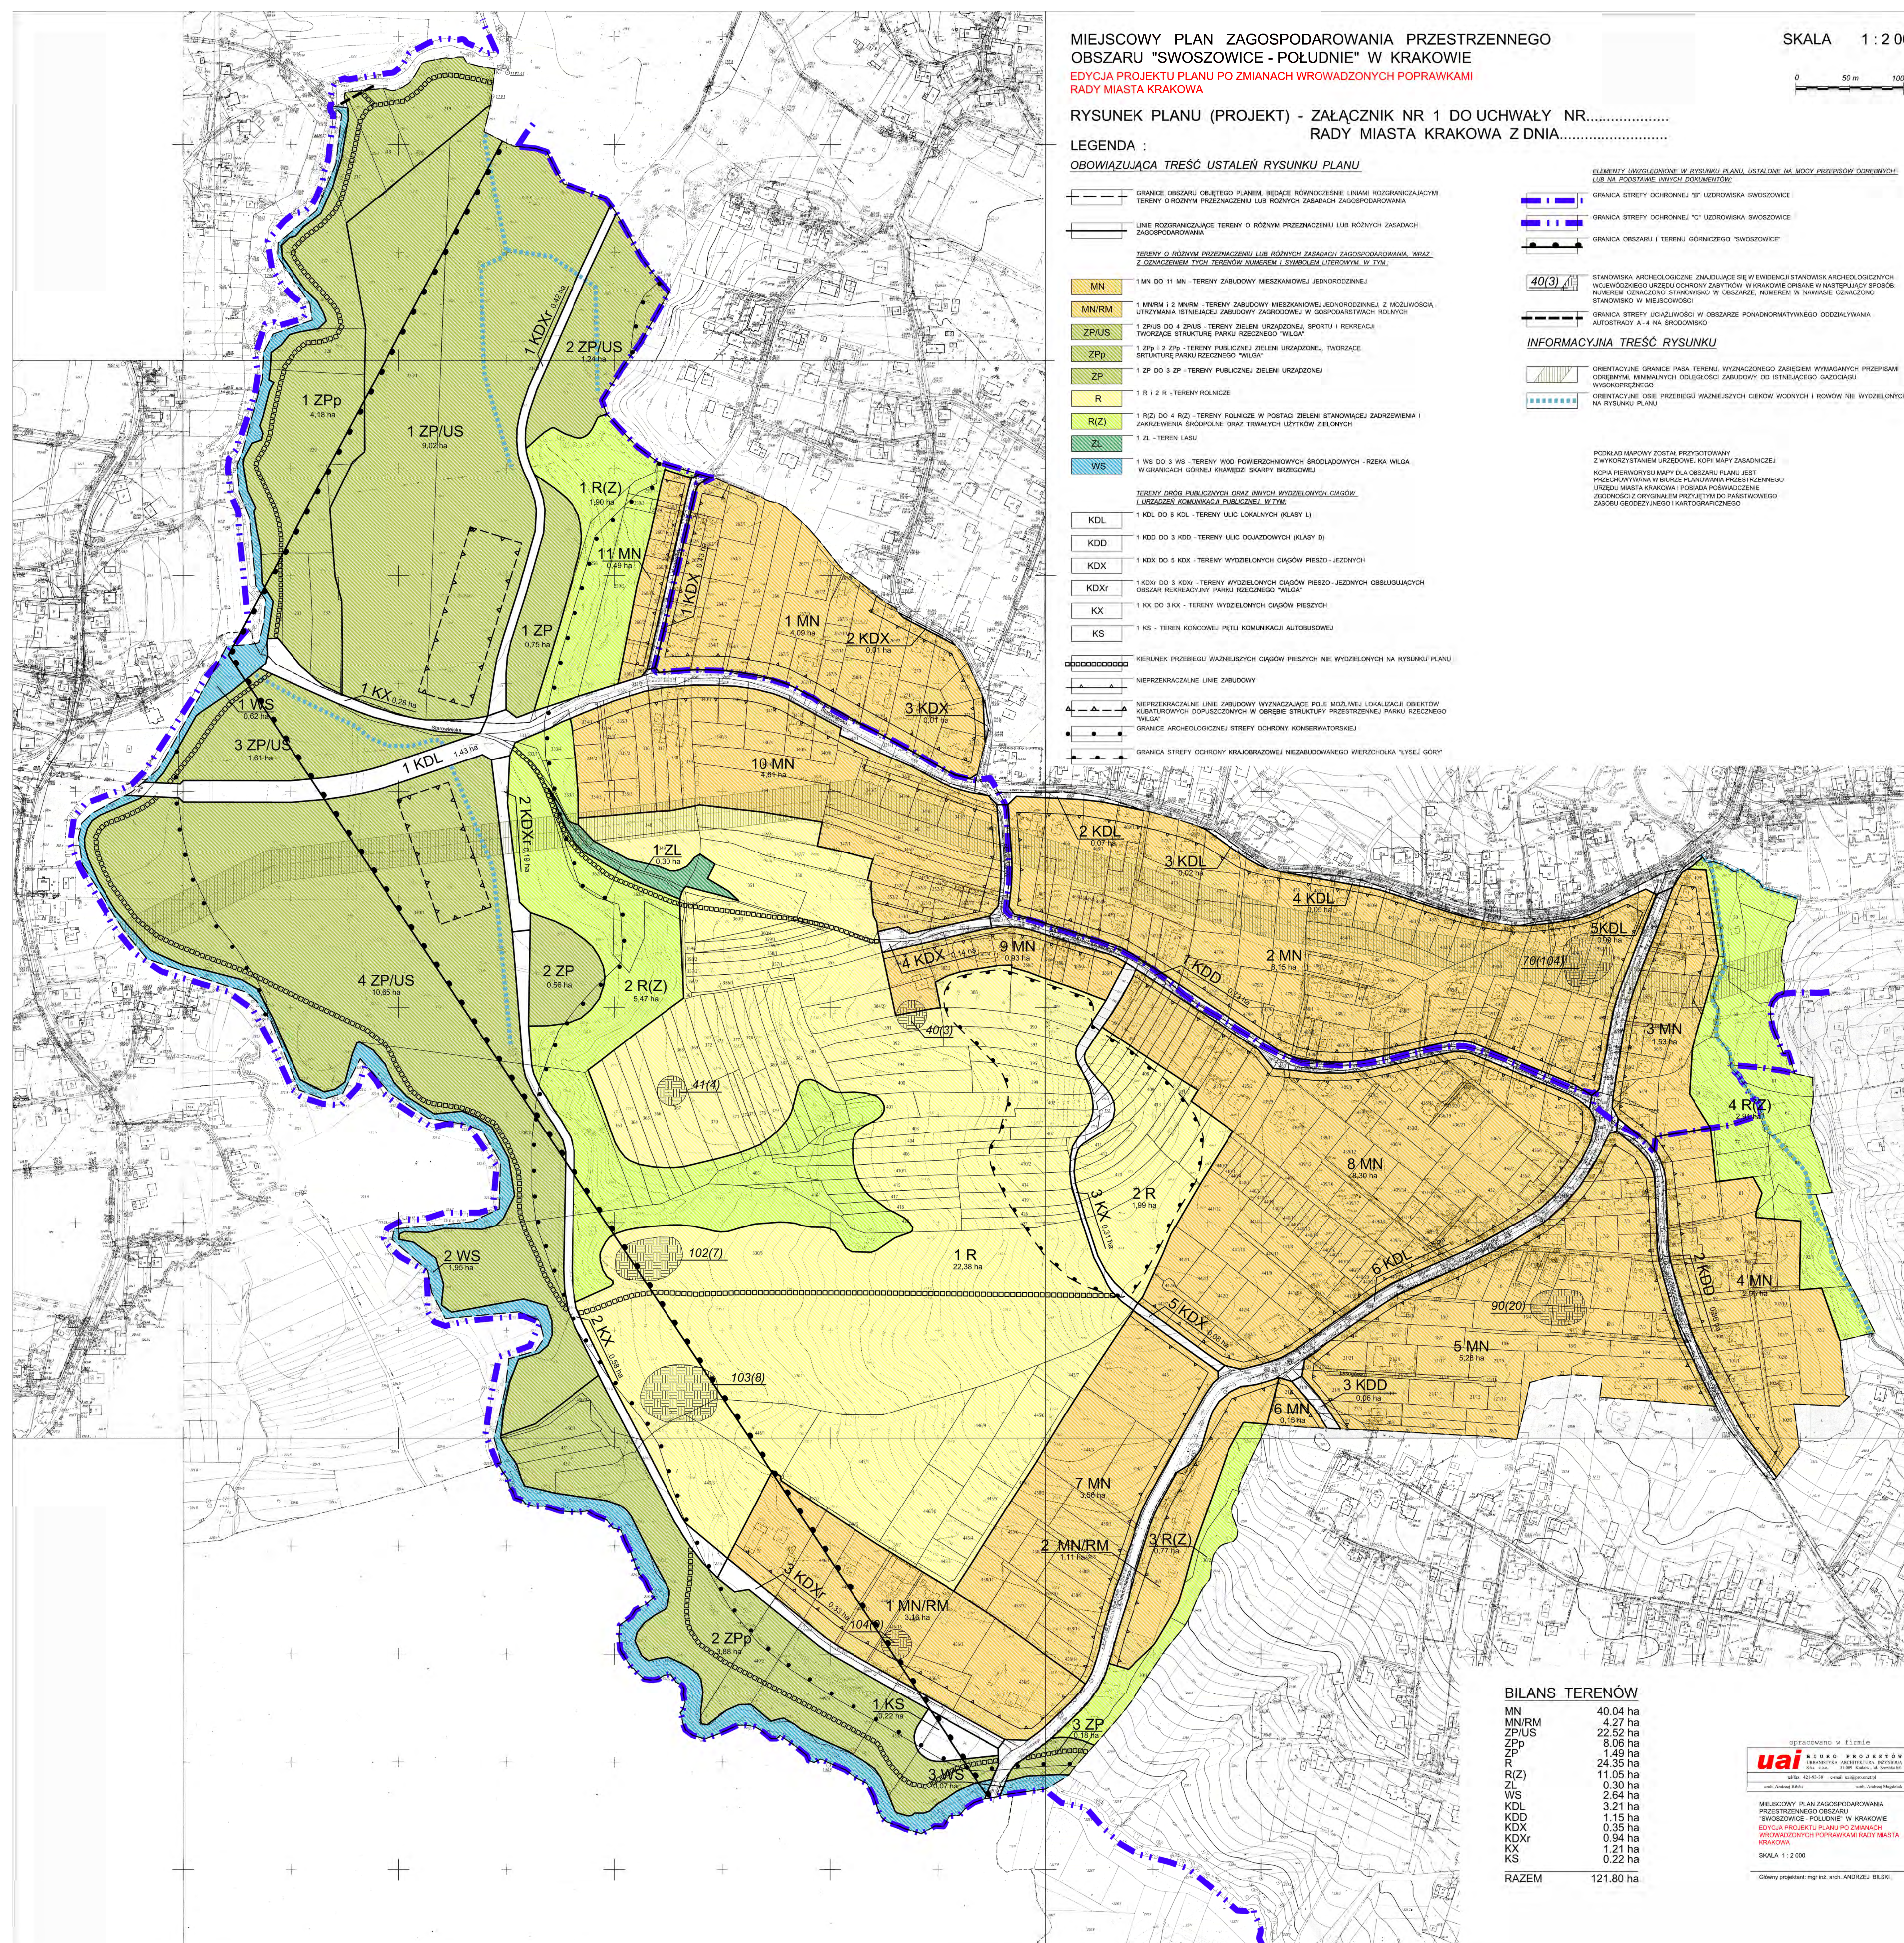

BILANS TERENÓW

MN	40.04 ha
MN/RM	4.27 ha
ZP/US	22.52 ha
ZPp	8.06 ha
ZP	1.49 ha
R	24.35 ha
R(Z)	11.05 ha
ZL	0.30 ha
WS	2.64 ha
KDL	3.21 ha
KDD	1.15 ha
KDX	0.35 ha
KDXr	0.94 ha
KX	1.21 ha
KS	0.22 ha
RAZEM	121.80 ha

opracowano w firmie

MIJSCOWY PLAN ZAGOSPODAROWANIA
 PRZESTRZENNEGO OBSZARU
 "SWOSZOWICE - POŁUDNIE" W KRAKOWIE
 EDYCJA PROJEKTU PLANU PO ZMIANACH
 WROWADZONYCH POPRAWKAMI RADY MIASTA
 KRAKOWA
 SKALA 1 : 2 000

Główny projektant: mgr inż. wroch. ANDRZEJ BILSKI