


MIEJSCOWY PLAN ZAGOSPODAROWANIA PRZESTRZENNEGO OBSZARU "PŁASZOWSKA-KRZYWDA"

ZAŁĄCZNIK NR 1 - RYSUNEK PLANU PRZEZNACZENIE I ZASADY ZAGOSPODAROWANIA TERENU

Skala 1 : 2 000

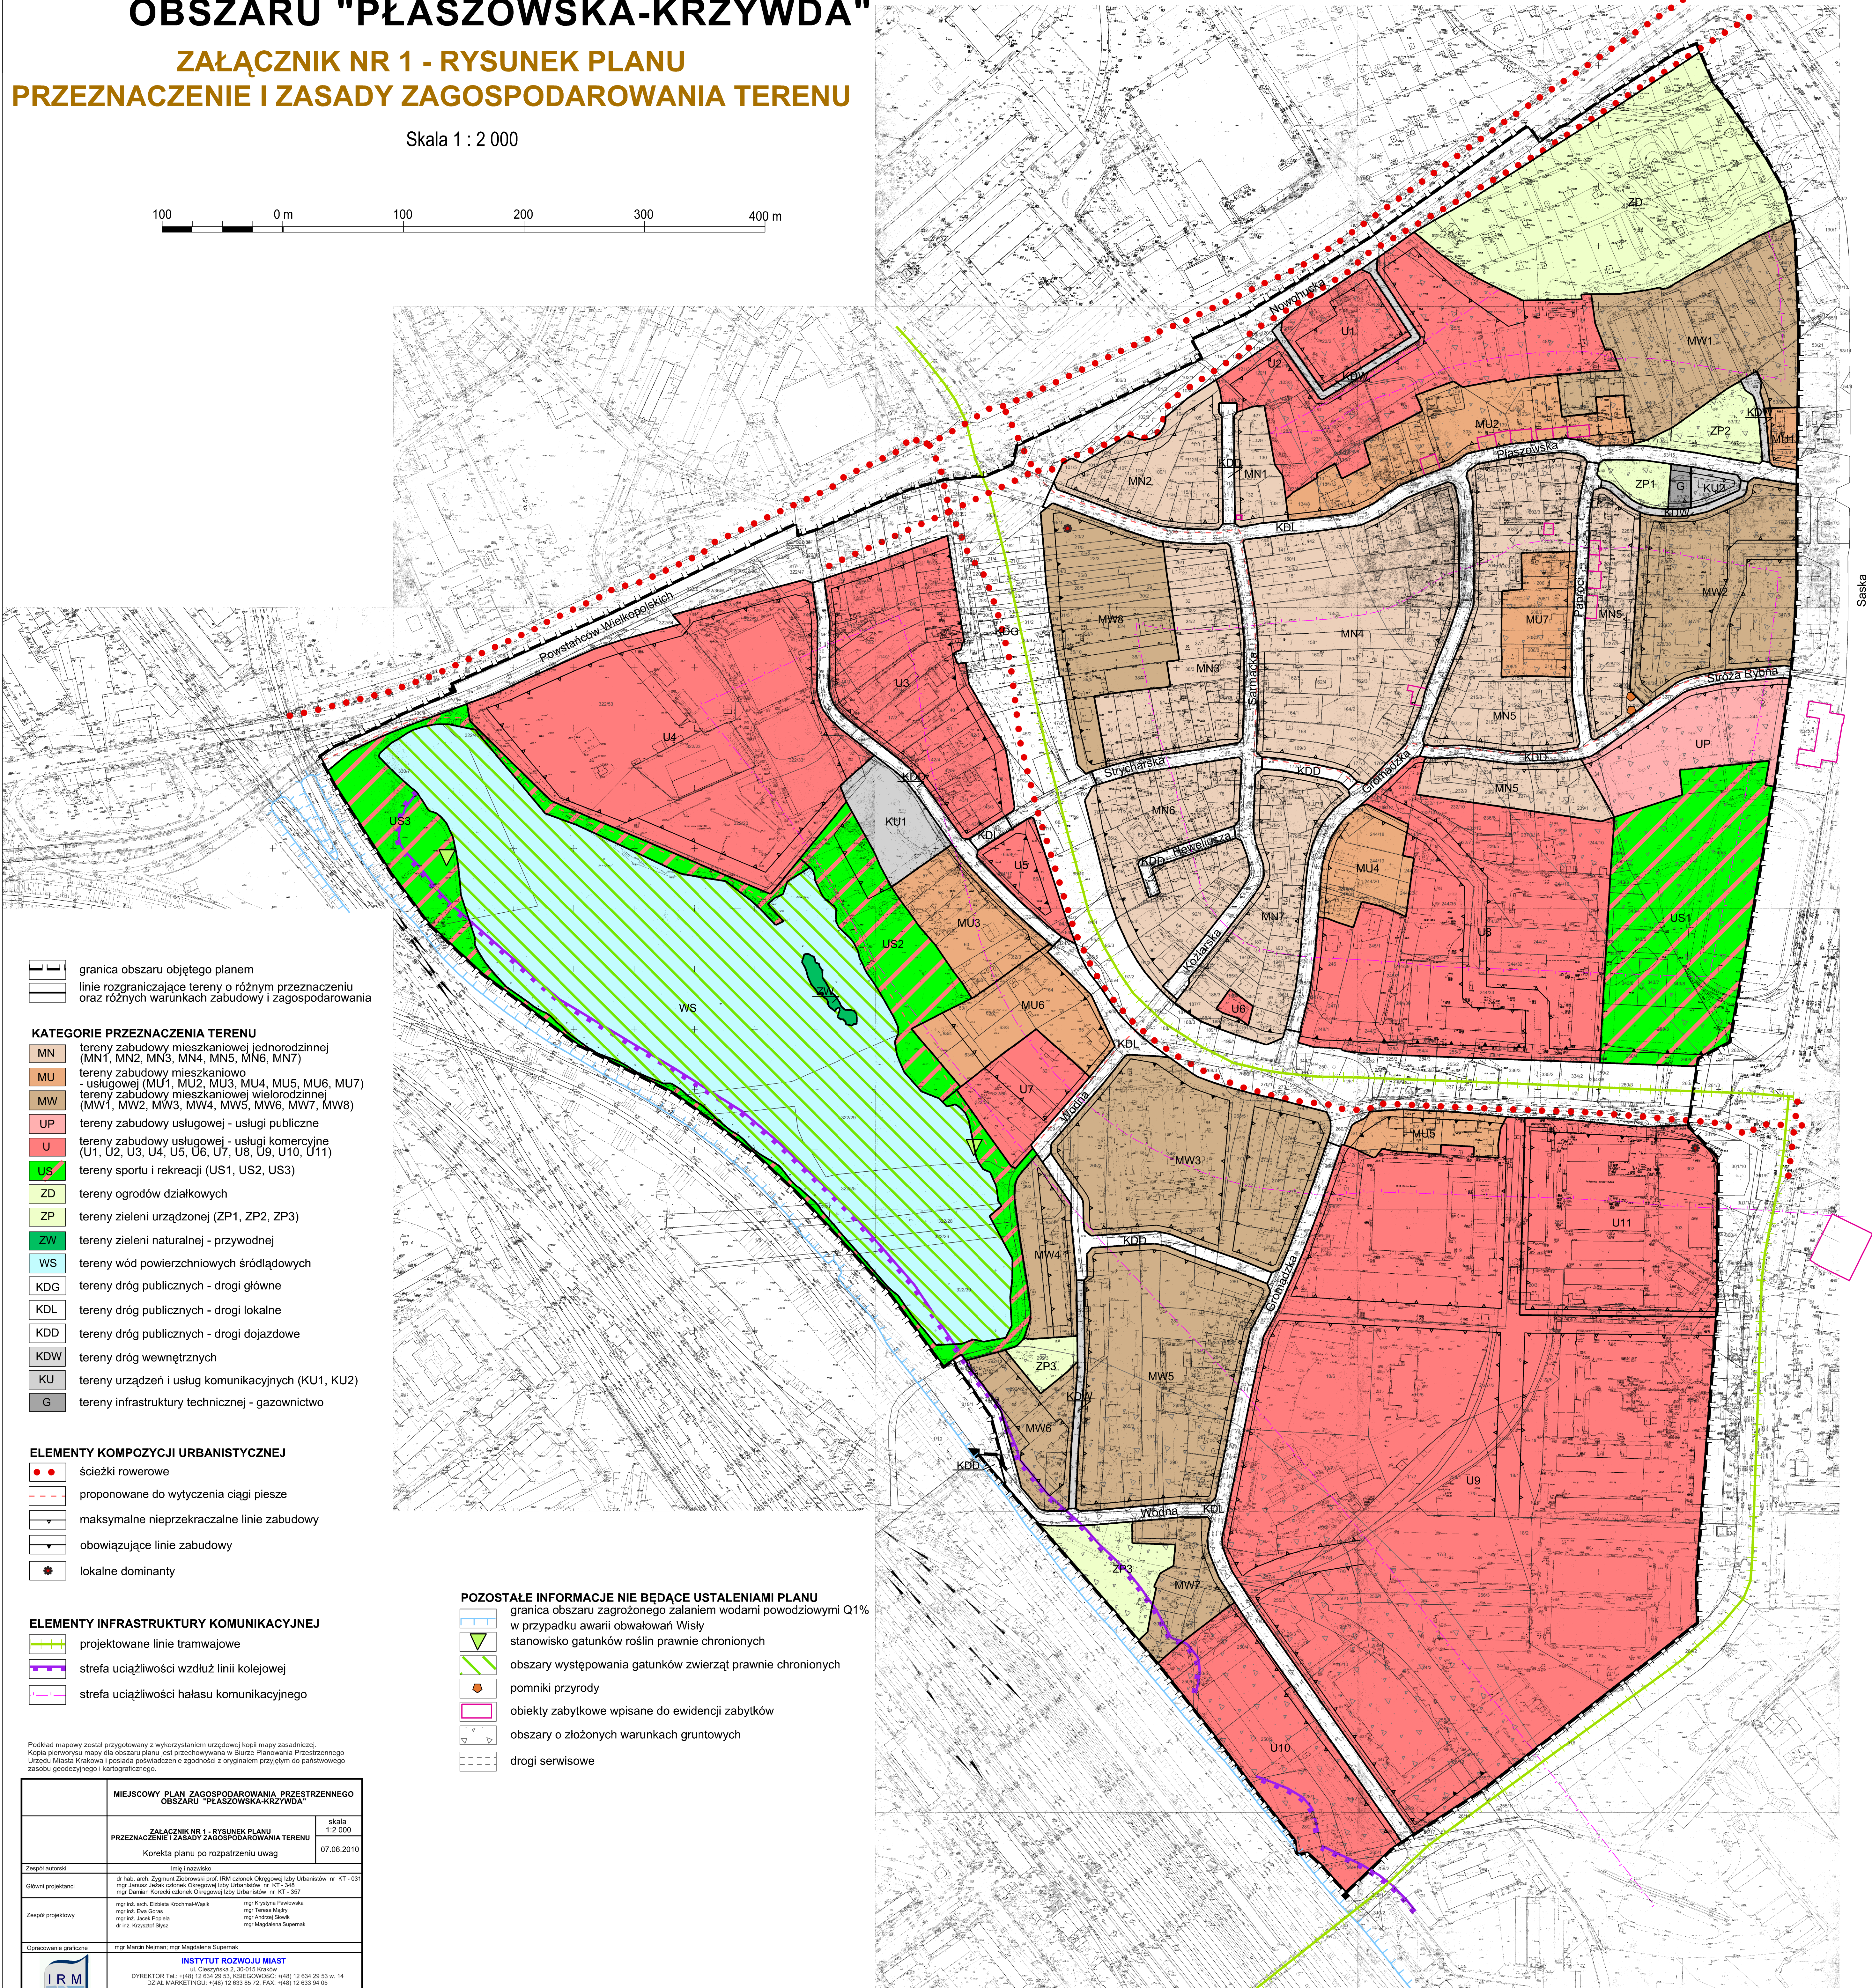

- granica obszaru objętego planem
- linie rozgraniczające tereny o różnym przeznaczeniu oraz różnych warunkach zabudowy i zagospodarowania

KATEGORIE PRZEZNACZENIA TERENU

- MN tereny zabudowy mieszkaniowej jednorodzinnej (MN1, MN2, MN3, MN4, MN5, MN6, MN7)
- MU tereny zabudowy mieszkaniowo-usługowej (MU1, MU2, MU3, MU4, MU5, MU6, MU7)
- MW tereny zabudowy mieszkaniowej wielorodzinnej (MW1, MW2, MW3, MW4, MW5, MW6, MW7, MW8)
- UP tereny zabudowy usługowej - usługi publiczne
- U tereny zabudowy usługowej - usługi komercyjne (U1, U2, U3, U4, U5, U6, U7, U8, U9, U10, U11)
- US tereny sportu i rekreacji (US1, US2, US3)
- ZD tereny ogrodów działkowych
- ZP tereny zieleni urządzonej (ZP1, ZP2, ZP3)
- ZW tereny zieleni naturalnej - przyrodnej
- WS tereny wód powierzchniowych śródlądowych
- KDG tereny dróg publicznych - drogi główne
- KDL tereny dróg publicznych - drogi lokalne
- KDD tereny dróg publicznych - drogi dojazdowe
- KDW tereny dróg wewnętrznych
- KU tereny urządzeń i usług komunikacyjnych (KU1, KU2)
- G tereny infrastruktury technicznej - gazownictwo

ELEMENTY KOMPOZYCJI URBANISTYCZNEJ

- ścieżki rowerowe
- proponowane do wytyczenia ciągi piesze
- maksymalne nieprzekraczalne linie zabudowy
- obowiązujące linie zabudowy
- lokalne dominanty

ELEMENTY INFRASTRUKTURY KOMUNIKACYJNEJ

- projektowane linie tramwajowe
- strefa uciążliwości wzdłuż linii kolejowej
- strefa uciążliwości hałasu komunikacyjnego

POZOSTAŁE INFORMACJE NIE BĄDĄCE USTALENIAMI PLANU

- granica obszaru zagrożonego zalaniem wodami powodziowymi Q1% w przypadku awarii obwałowań Wisły
- stanowisko gatunków roślin prawnie chronionych
- obszary występowania gatunków zwierząt prawnie chronionych
- pomniki przyrody
- obiekty zabytkowe wpisane do ewidencji zabytków
- obszary o złożonych warunkach gruntowych
- drogi serwisowe

MIEJSCOWY PLAN ZAGOSPODAROWANIA PRZESTRZENNEGO OBSZARU "PŁASZOWSKA-KRZYWDA"		skala 1:2 000
ZAŁĄCZNIK NR 1 - RYSUNEK PLANU PRZEZNACZENIE I ZASADY ZAGOSPODAROWANIA TERENU		07.06.2010
Korekta planu po rozpatrzeniu uwag		
Zespół autorski	Imię i nazwisko	
Główni projektanci	dr hab. inż. Zygmunt Zdobych prof. IRM członek Okręgowej Izby Urbanistów nr KT - 031 mgr inż. Arkadiusz Ciołek członek Okręgowej Izby Urbanistów nr KT - 348 mgr Damian Korecki członek Okręgowej Izby Urbanistów nr KT - 367	
Zespół projektowy	mgr inż. arch. Elżbieta Krommal-Włak mgr Krystyna Pawłowska mgr inż. Ewa Goran mgr Teresa Mały mgr inż. Jacek Popiela mgr Andrzej Stawik dr inż. Katarzyna Białak mgr Magdalena Supernak	
Opracowanie graficzne	mgr Marcin Najman, mgr Magdalena Supernak	
INSTYTUT ROZWOJU MIAST ul. Cieszyńska 2, 35-015 Kraków DZIAŁ MARKETNGU: +48 12 634 29 53, KOSZCOWANIE: +48 12 634 29 53 w. 14 DZIAŁ MARKETNGU: +48 12 633 85 72, FAX: +48 12 633 84 05 http://www.irm.krakow.pl e-mail: sekretariat@irm.krakow.pl		