



MIJSCOWY PLAN ZAGOSPODAROWANIA PRZESTRZENNEGO OBSZARU "MYŚLIWSKA"

RYSunEK RozwIAZAN INFRASTRUKTURY TECHNICZNEJ
EDYCJA DO WYLOZENIA DO PUBLICZNEGO WGLADU
W DNIACH 22 CZERWCA - 20 LIPCA 2010R.

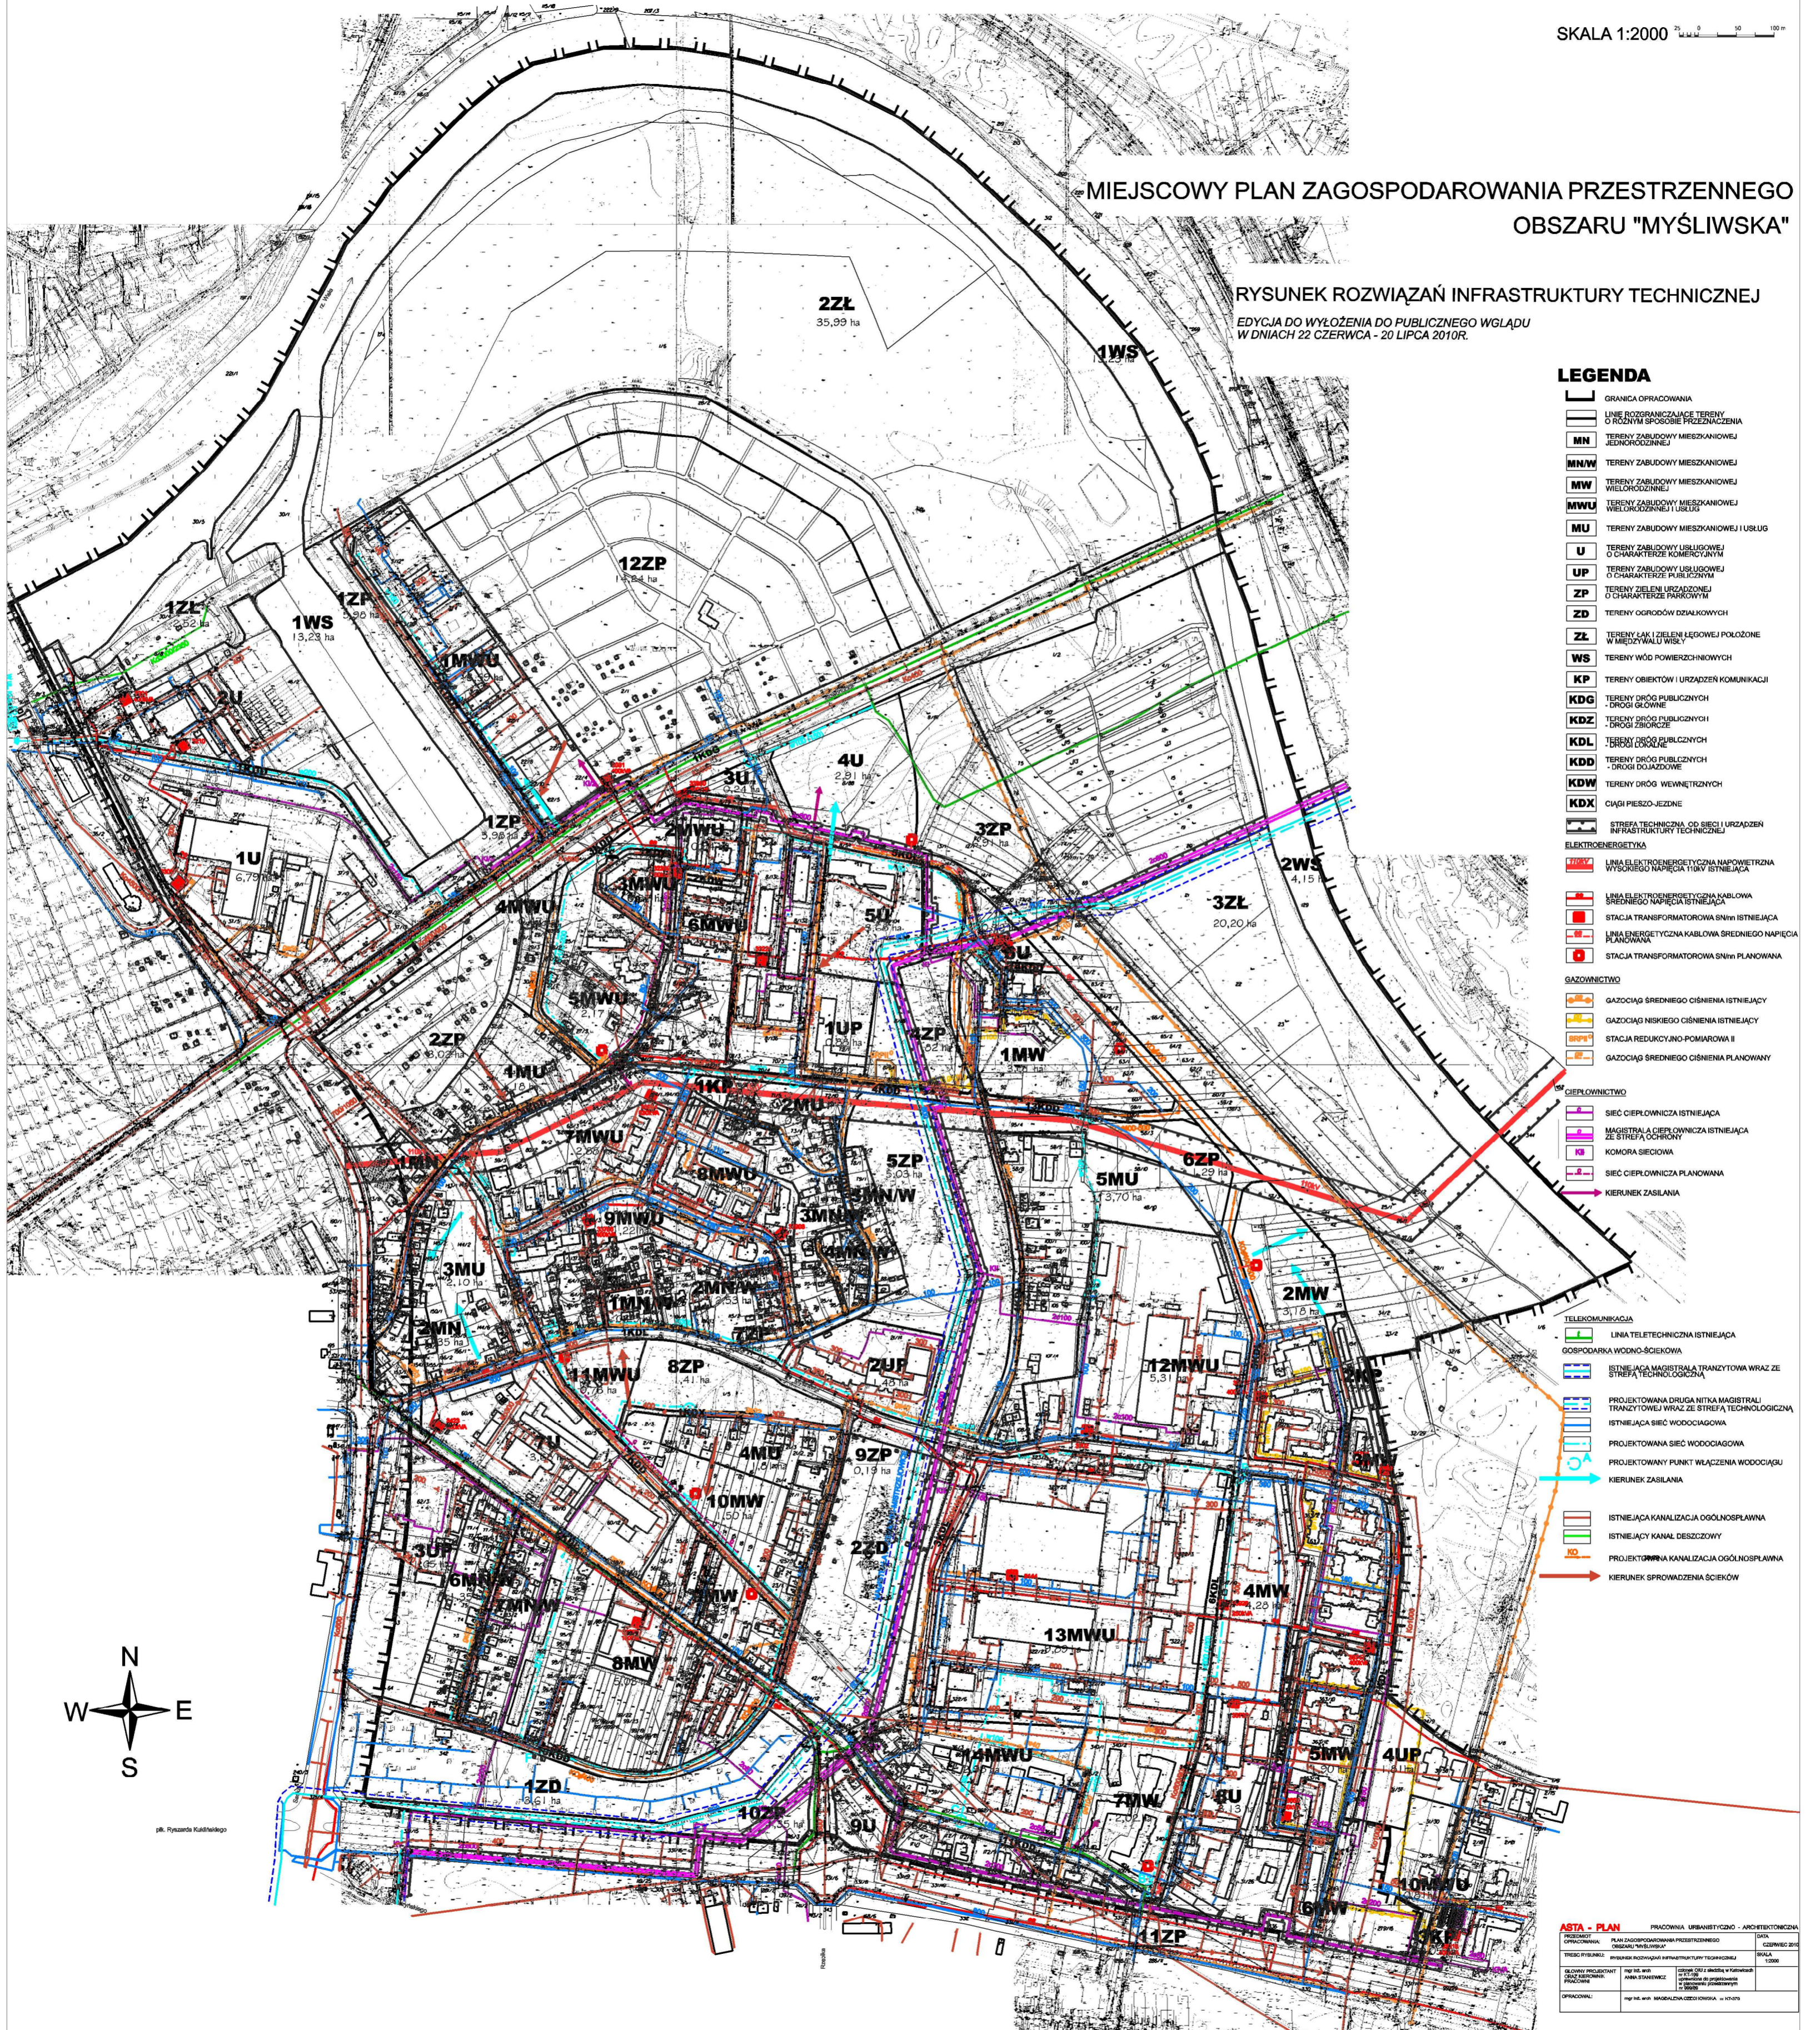

LEGENDA

- GRANICA OPRACOWANIA
- LINIE ROZGRANICZAJACE TERENY O ROZNYM SPOSOBIE PRZEZNACZENIA
- TERENY ZABUDOWY MIESZKANOWEJ JEDNORODZINNEJ
- TERENY ZABUDOWY MIESZKANOWEJ
- TERENY ZABUDOWY MIESZKANOWEJ WIELORODZINNEJ
- TERENY ZABUDOWY MIESZKANOWEJ WIELORODZINNEJ I USLUG
- TERENY ZABUDOWY MIESZKANOWEJ I USLUG
- TERENY ZABUDOWY USLUGOWEJ O CHARAKTERZE KOMERCYJNYM
- TERENY ZABUDOWY USLUGOWEJ O CHARAKTERZE PUBLICZNYM
- TERENY ZIELEN URZADZONEJ O CHARAKTERZE PARKOWYM
- TERENY OGRODOW DZIAŁKOWYCH
- TERENY LASK I ZIELEN LEGOWEJ POLOZONE W MIEDZYMALU WRSKI
- TERENY WOD POWIERZCHNIOWYCH
- TERENY OBIEKTOW I URZADZEN KOMUNIKACJI
- TERENY DRÓG PUBLICZNYCH - DRÓGI GŁÓWNE
- TERENY DRÓG PUBLICZNYCH - DRÓGI ZBIORCZE
- TERENY DRÓG PUBLICZNYCH - DRÓGI DOJAZDOWE
- TERENY DRÓG PUBLICZNYCH - DRÓGI DOJAZDOWE
- TERENY DRÓG WEWNĘTRZNYCH
- CVAKI PIESZO-JEZDNE
- STREFA TECHNICZNA, OD SIĘCI I URZADZEN INFRASTRUKTURY TECHNICZNEJ ELEKTROENERGETYKA
- LINIA ELEKTROENERGETYCZNA NAPIĘCIEM WYSOKIM IŚNIEJĄCA
- LINIA ELEKTROENERGETYCZNA KABLOWA ŚREDNIEGO NAPIĘCIA IŚNIEJĄCA
- STACJA TRANSFORMATOROWA ŚNIN IŚNIEJĄCA
- LINIA ENERGETYCZNA KABLOWA ŚREDNIEGO NAPIĘCIA PLANOWANA
- STACJA TRANSFORMATOROWA ŚNIN PLANOWANA
- GAZOWNICTWO**
- GAZOCIĄG ŚREDNIEGO CIŚNIENIA IŚNIEJĄCY
- GAZOCIĄG NISKIEGO CIŚNIENIA IŚNIEJĄCY
- STACJA REDUKCYJNO-POMIAROWA II
- GAZOCIĄG ŚREDNIEGO CIŚNIENIA PLANOWANY
- CIEPŁOWNICTWO**
- SIĘC CIEPŁOWNICZA IŚNIEJĄCA
- MAGISTRALA CIEPŁOWNICZA IŚNIEJĄCA ZE STREFA TECHNICZNA
- KOMORA SIĘCIOWA
- SIĘC CIEPŁOWNICZA PLANOWANA
- KIERUNEK ZASILANIA
- TELEKOMUNIKACJA**
- LINIA TELETECHNICZNA IŚNIEJĄCA
- GOSPODARKA WODNO-ŚCIEKOWA**
- IŚNIEJĄCA MAGISTRALA TRANZYTOWA WRAZ ZE STREFA TECHNICZNA
- PROJEKTOWANA DRUGA NITKA MAGISTRALI TRANZYTOWEJ WRAZ ZE STREFA TECHNICZNA
- IŚNIEJĄCA SIĘC WODOCIĄGOWA
- PROJEKTOWANA SIĘC WODOCIĄGOWA
- PROJEKTOWANY PUNKT WŁĄCZENIA WODOCIĄGU
- KIERUNEK ZASILANIA
- IŚNIEJĄCA KANALIZACJA OGÓLNOŚPLAWNA
- IŚNIEJĄCY KANAL DESZCZOWY
- PROJEKTOWANA KANALIZACJA OGÓLNOŚPLAWNA
- KIERUNEK SPROWADZENIA ŚCIEKÓW

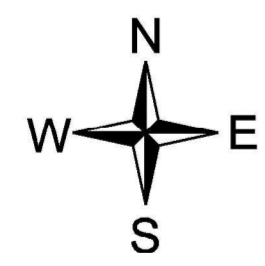

pł. Ryszarda Kubińskiego

ASTA - PLAN		PRACOWNIA URBANISTYCZNO - ARCHITECTONICZNA	
PRZEBUDOWA	PLAN ZAGOSPODAROWANIA PRZESTRZENNEGO OBSZARU "MYŚLIWSKA"	DATA	12.06.2010
TYTUŁ RYSUNKU	RYSunEK RozwIAZAN INFRASTRUKTURY TECHNICZNEJ	SKALA	1:2000
GLÓWNY PROJEKTANT	mgr inż. ANNA STANISZAK	OPRACOWANIE	mgr inż. ANNA STANISZAK
OPRACOWANIE	mgr inż. ANNA STANISZAK	OPRACOWANIE	mgr inż. ANNA STANISZAK