# MIEJSCOWY PLAN ZAGOSPODAROWANIA PRZESTRZENNEGO OBSZARU "MOGIŁA"

## ZAŁĄCZNIK NR 2 - INFRASTRUKTURA TECHNICZNA

DO UCHWAŁY NR ..... RADY MIASTA KRAKOWA Z DNIA .....

Skala 1 : 2 000

100 0 m 100 200 300 400 m

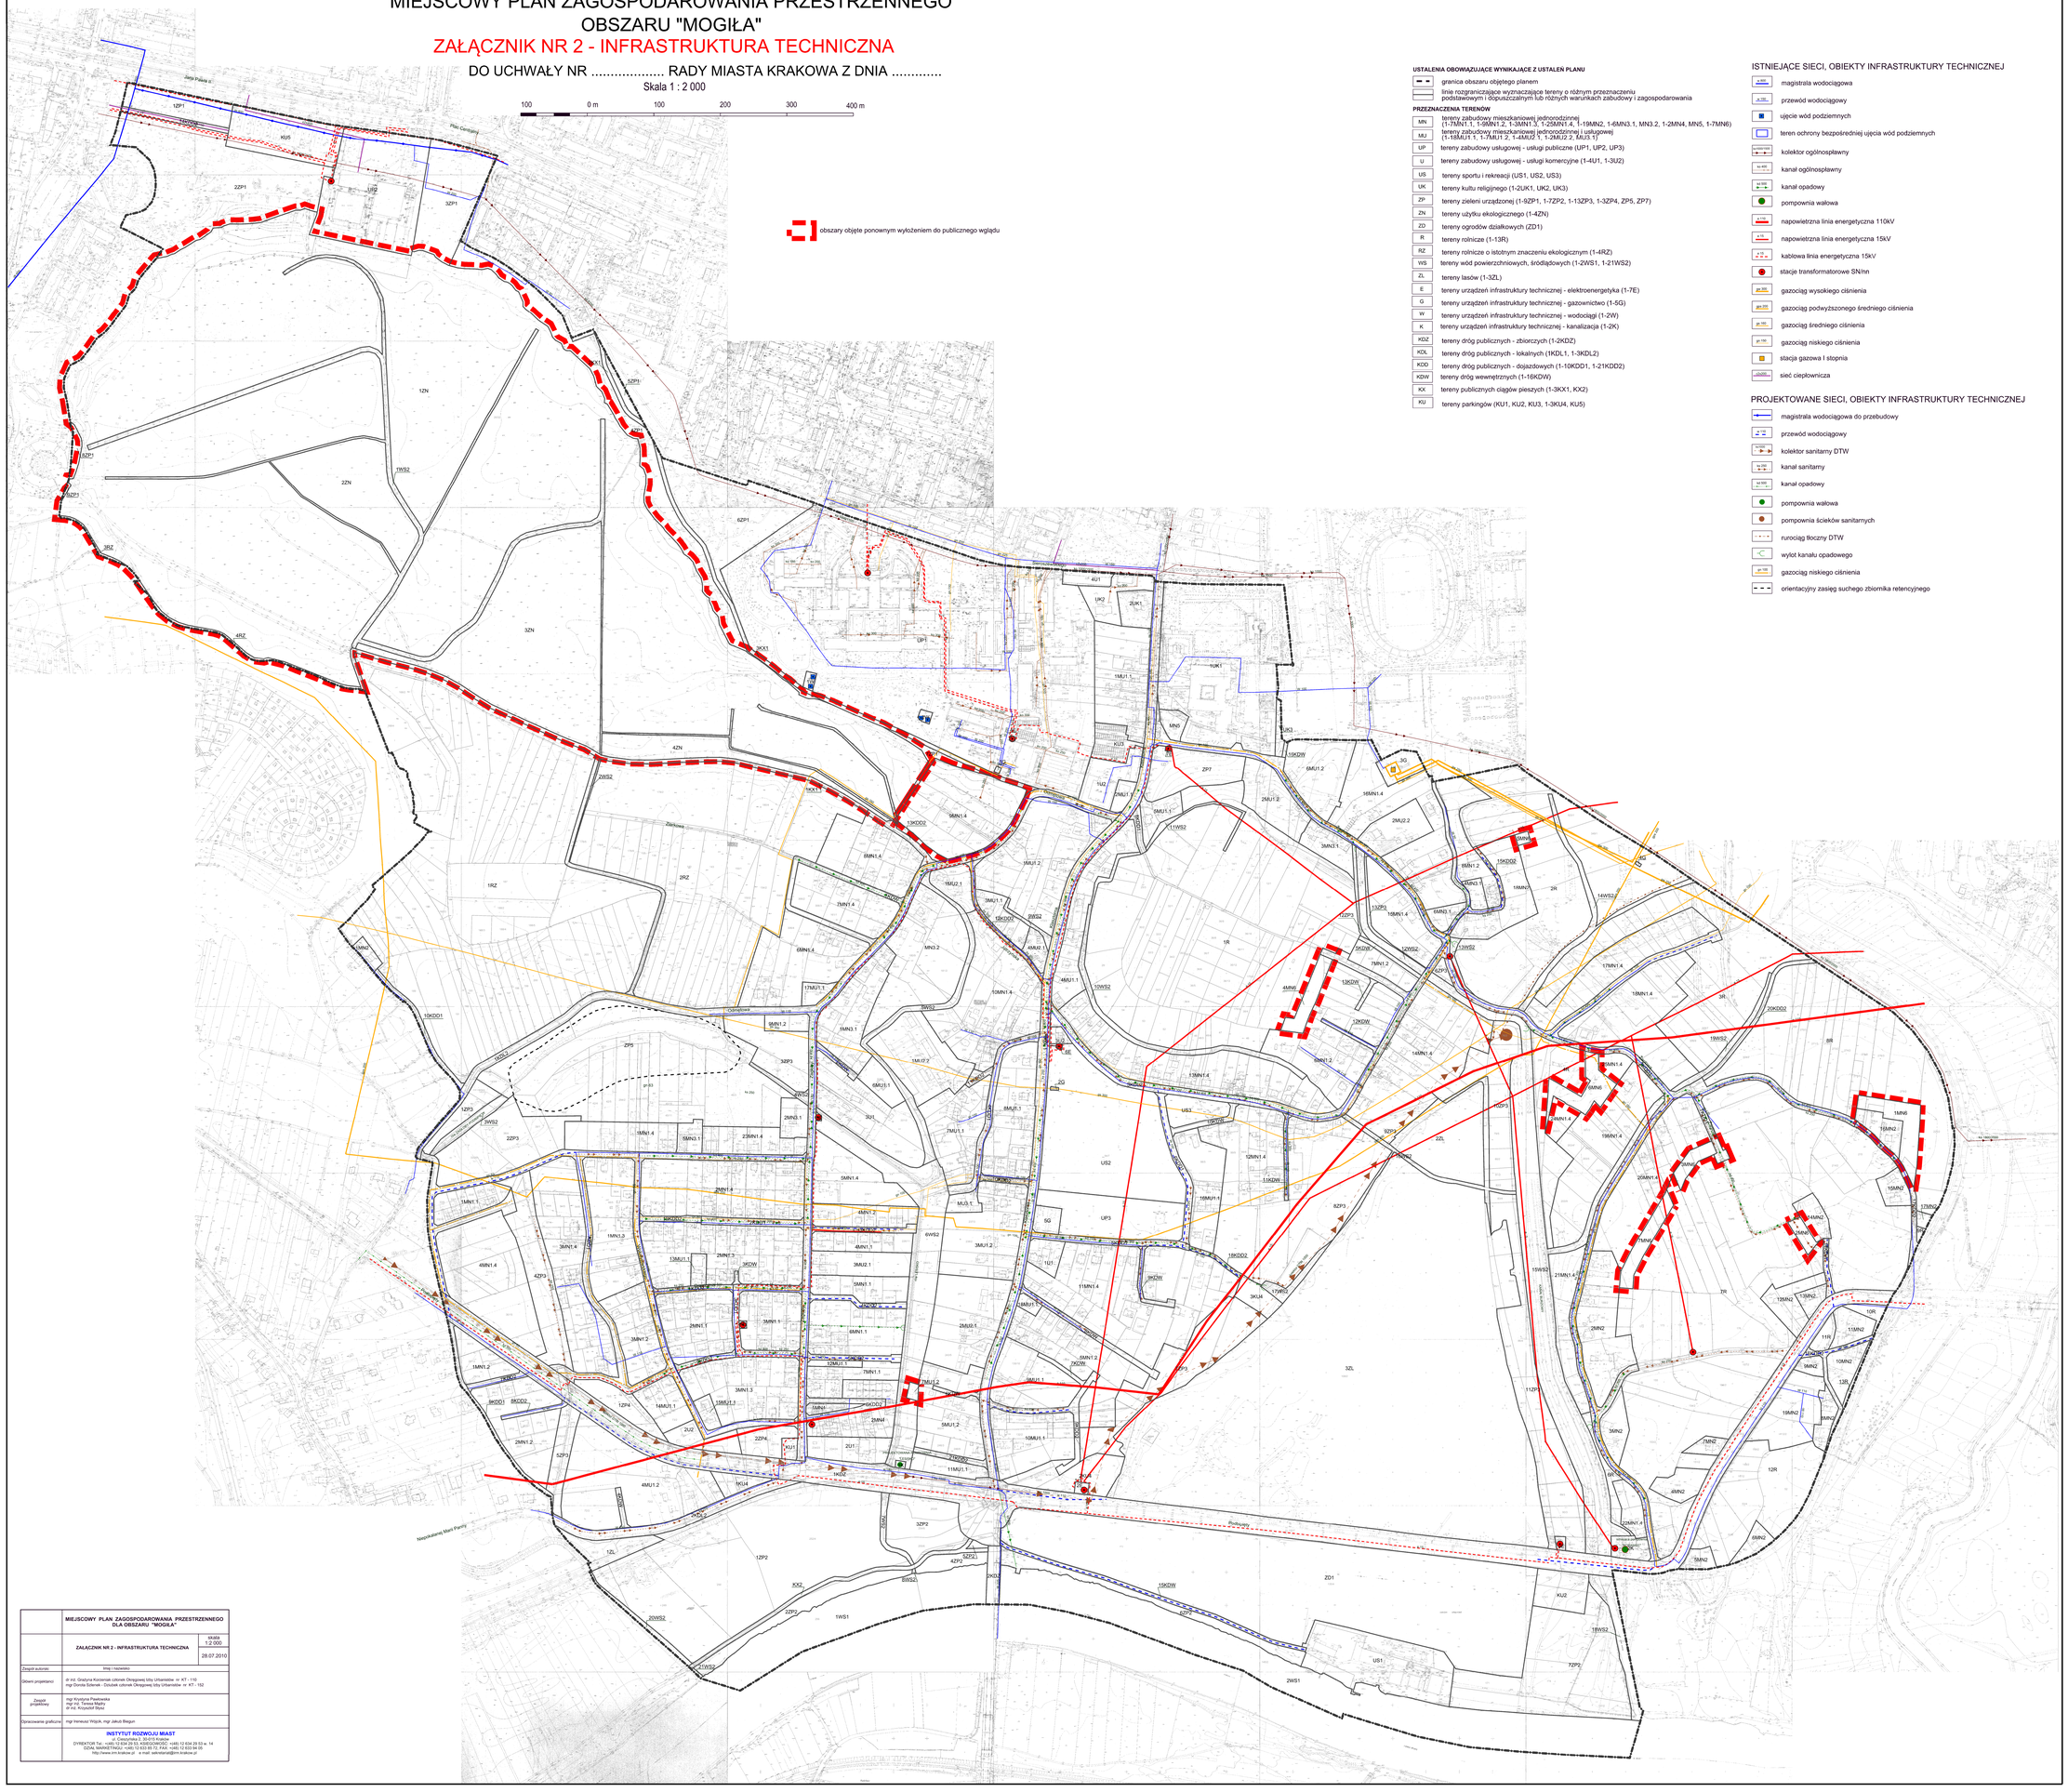


**USTALENIA OBOWIĄZUJĄCE WYNIKAJĄCE Z USTALEŃ PLANU**

- granica obszaru objętego planem
- linie rozgraniczające wyznaczające tereny o różnym przeznaczeniu podstawowym i dopuszczalnym lub różnych warunkach zabudowy i zagospodarowania

**PRZEZNACZENIA TERENÓW**

| | |
|---|---|
| MN | tereny zabudowy mieszkaniowej jednorodzinnej (1-7MN1.1, 1-9MN1.2, 1-3MN1.3, 1-25MN1.4, 1-19MN2, 1-6MN3.1, MN3.2, 1-2MN4, MN5, 1-7MN6) |
| MU | tereny zabudowy mieszkaniowej jednorodzinnej i usługowej (1-18MU1.1, 1-7MU1.2, 1-4MU2.1, 1-2MU2.2, MU3.1) |
| UP | tereny zabudowy usługowej - usługi publiczne (UP1, UP2, UP3) |
| U | tereny zabudowy usługowej - usługi komercyjne (1-4U1, 1-3U2) |
| US | tereny sportu i rekreacji (US1, US2, US3) |
| UK | tereny kultu religijnego (1-2UK1, UK2, UK3) |
| ZP | tereny zieleni urządzonej (1-9ZP1, 1-7ZP2, 1-13ZP3, 1-3ZP4, ZP5, ZP7) |
| ZN | tereny użytku ekologicznego (1-4ZN) |
| ZD | tereny ogrodów działkowych (ZD1) |
| R | tereny rolnicze (1-13R) |
| RZ | tereny rolnicze o istotnym znaczeniu ekologicznym (1-4RZ) |
| WS | tereny wód powierzchniowych, śródlądowych (1-2WS1, 1-21WS2) |
| ZL | tereny lasów (1-3ZL) |
| E | tereny urządzeń infrastruktury technicznej - elektroenergetyka (1-7E) |
| G | tereny urządzeń infrastruktury technicznej - gazownictwo (1-5G) |
| W | tereny urządzeń infrastruktury technicznej - wodociągi (1-2W) |
| K | tereny urządzeń infrastruktury technicznej - kanalizacja (1-2K) |
| KDZ | tereny dróg publicznych - zbiorczych (1-2KDZ) |
| KDL | tereny dróg publicznych - lokalnych (1KDL1, 1-3KDL2) |
| KDD | tereny dróg publicznych - dojazdowych (1-10KDD1, 1-21KDD2) |
| KDW | tereny dróg wewnętrznych (1-16KDW) |
| KX | tereny publicznych ciągów pieszych (1-3KX1, KX2) |
| KU | tereny parkingów (KU1, KU2, KU3, 1-3KU4, KU5) |

**ISTNIEJĄCE SIECI, OBIEKTY INFRASTRUKTURY TECHNICZNEJ**

- magistrala wodociągowa
- przewód wodociągowy
- ujęcie wód podziemnych
- teren ochrony bezpośredniej ujęcia wód podziemnych
- kolektor ogólnospławny
- kanał ogólnospławny
- kanał opadowy
- pompownia wałowa
- napowietrzna linia energetyczna 110kV
- napowietrzna linia energetyczna 15kV
- kablowa linia energetyczna 15kV
- stacje transformatorowe SN/nn
- gazociąg wysokiego ciśnienia
- gazociąg podwyższonego średniego ciśnienia
- gazociąg średniego ciśnienia
- gazociąg niskiego ciśnienia
- stacja gazowa I stopnia
- sieć ciepłownicza

**PROJEKTOWANE SIECI, OBIEKTY INFRASTRUKTURY TECHNICZNEJ**

- magistrala wodociągowa do przebudowy
- przewód wodociągowy
- kolektor sanitarny DTW
- kanał sanitarny
- kanał opadowy
- pompownia wałowa
- pompownia ścieków sanitarnych
- rurociąg tłoczny DTW
- wylot kanału opadowego
- gazociąg niskiego ciśnienia
- orientacyjny zasięg suchego zbiornika retencyjnego

| | | |
|---|---|---|
| | **MIEJSCOWY PLAN ZAGOSPODAROWANIA PRZESTRZENNEGO DLA OBSZARU "MOGIŁA"** | |
| | **ZAŁĄCZNIK NR 2 - INFRASTRUKTURA TECHNICZNA** | skala 1:2 000<br>28.07.2010 |
| Zespół autorski | tytuł / nazwisko | |
| Główni projektanci | dr inż. Grażyna Kozieniak członek Okręgowej Izby Urbanistów nr KT - 110<br>mgr Dorota Sylwestr - Dziubek członek Okręgowej Izby Urbanistów nr KT - 152 | |
| Zespół projektowy | mgr Krystyna Pawłowska<br>mgr inż. Teresa Mątry<br>dr hab. Krzysztof Stryd | |
| Opracowanie graficzne | mgr Ireneusz Wójcik, mgr Jakub Biegun | |
| | **INSTYTUT ROZWOJU MIAST**<br>31-064 KRAKÓW, ul. SOCJOLOGICZNA 26<br>DYREKTOR Tel.: +(48) 12 634 29 53 w. 14 SEKRETARIAT: +(48) 12 634 29 53 w. 14<br>DZIAŁ MARKETINGU: +(48) 12 633 69 72; FAX: +(48) 12 633 94 05<br>http://www.irm.krakow.pl e mail: sekretariat@irm.krakow.pl | |