MIEJSCOWY PLAN ZAGOSPODAROWANIA PRZESTRZENNEGO OBSZARU "PRZEGORZAŁY - DOLINA WISŁY" W KRAKOWIE

ZASADY UZBROJENIA TERENU - PROJEKT

ZAŁĄCZNIK NR 2 DO UCHWAŁY NR ..... RADY MIASTA KRAKOWA Z DNIA .....
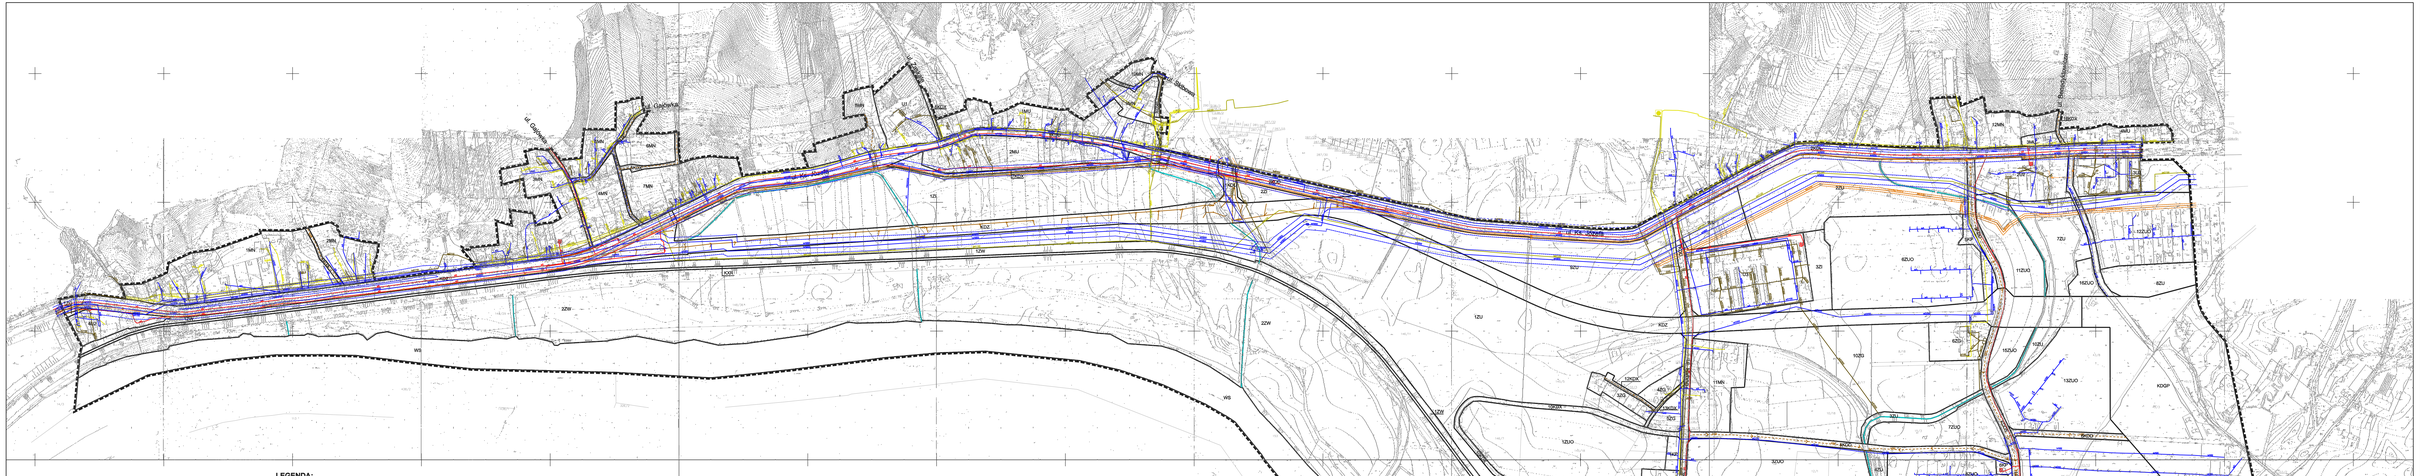
SKALA 1:2000