MIEJSCOWY PLAN ZAGOSPODAROWANIA PRZESTRZENNEGO OBSZARU "OSIEDLA ŁOKIETKA"

ZAŁĄCZNIK NR 1 - RYSUNEK PLANU
PRZEZNACZENIE I ZASADY ZAGOSPODAROWANIA TERENU

SKALA 1:2 000

50 0 50 100 150 200 250 metrów

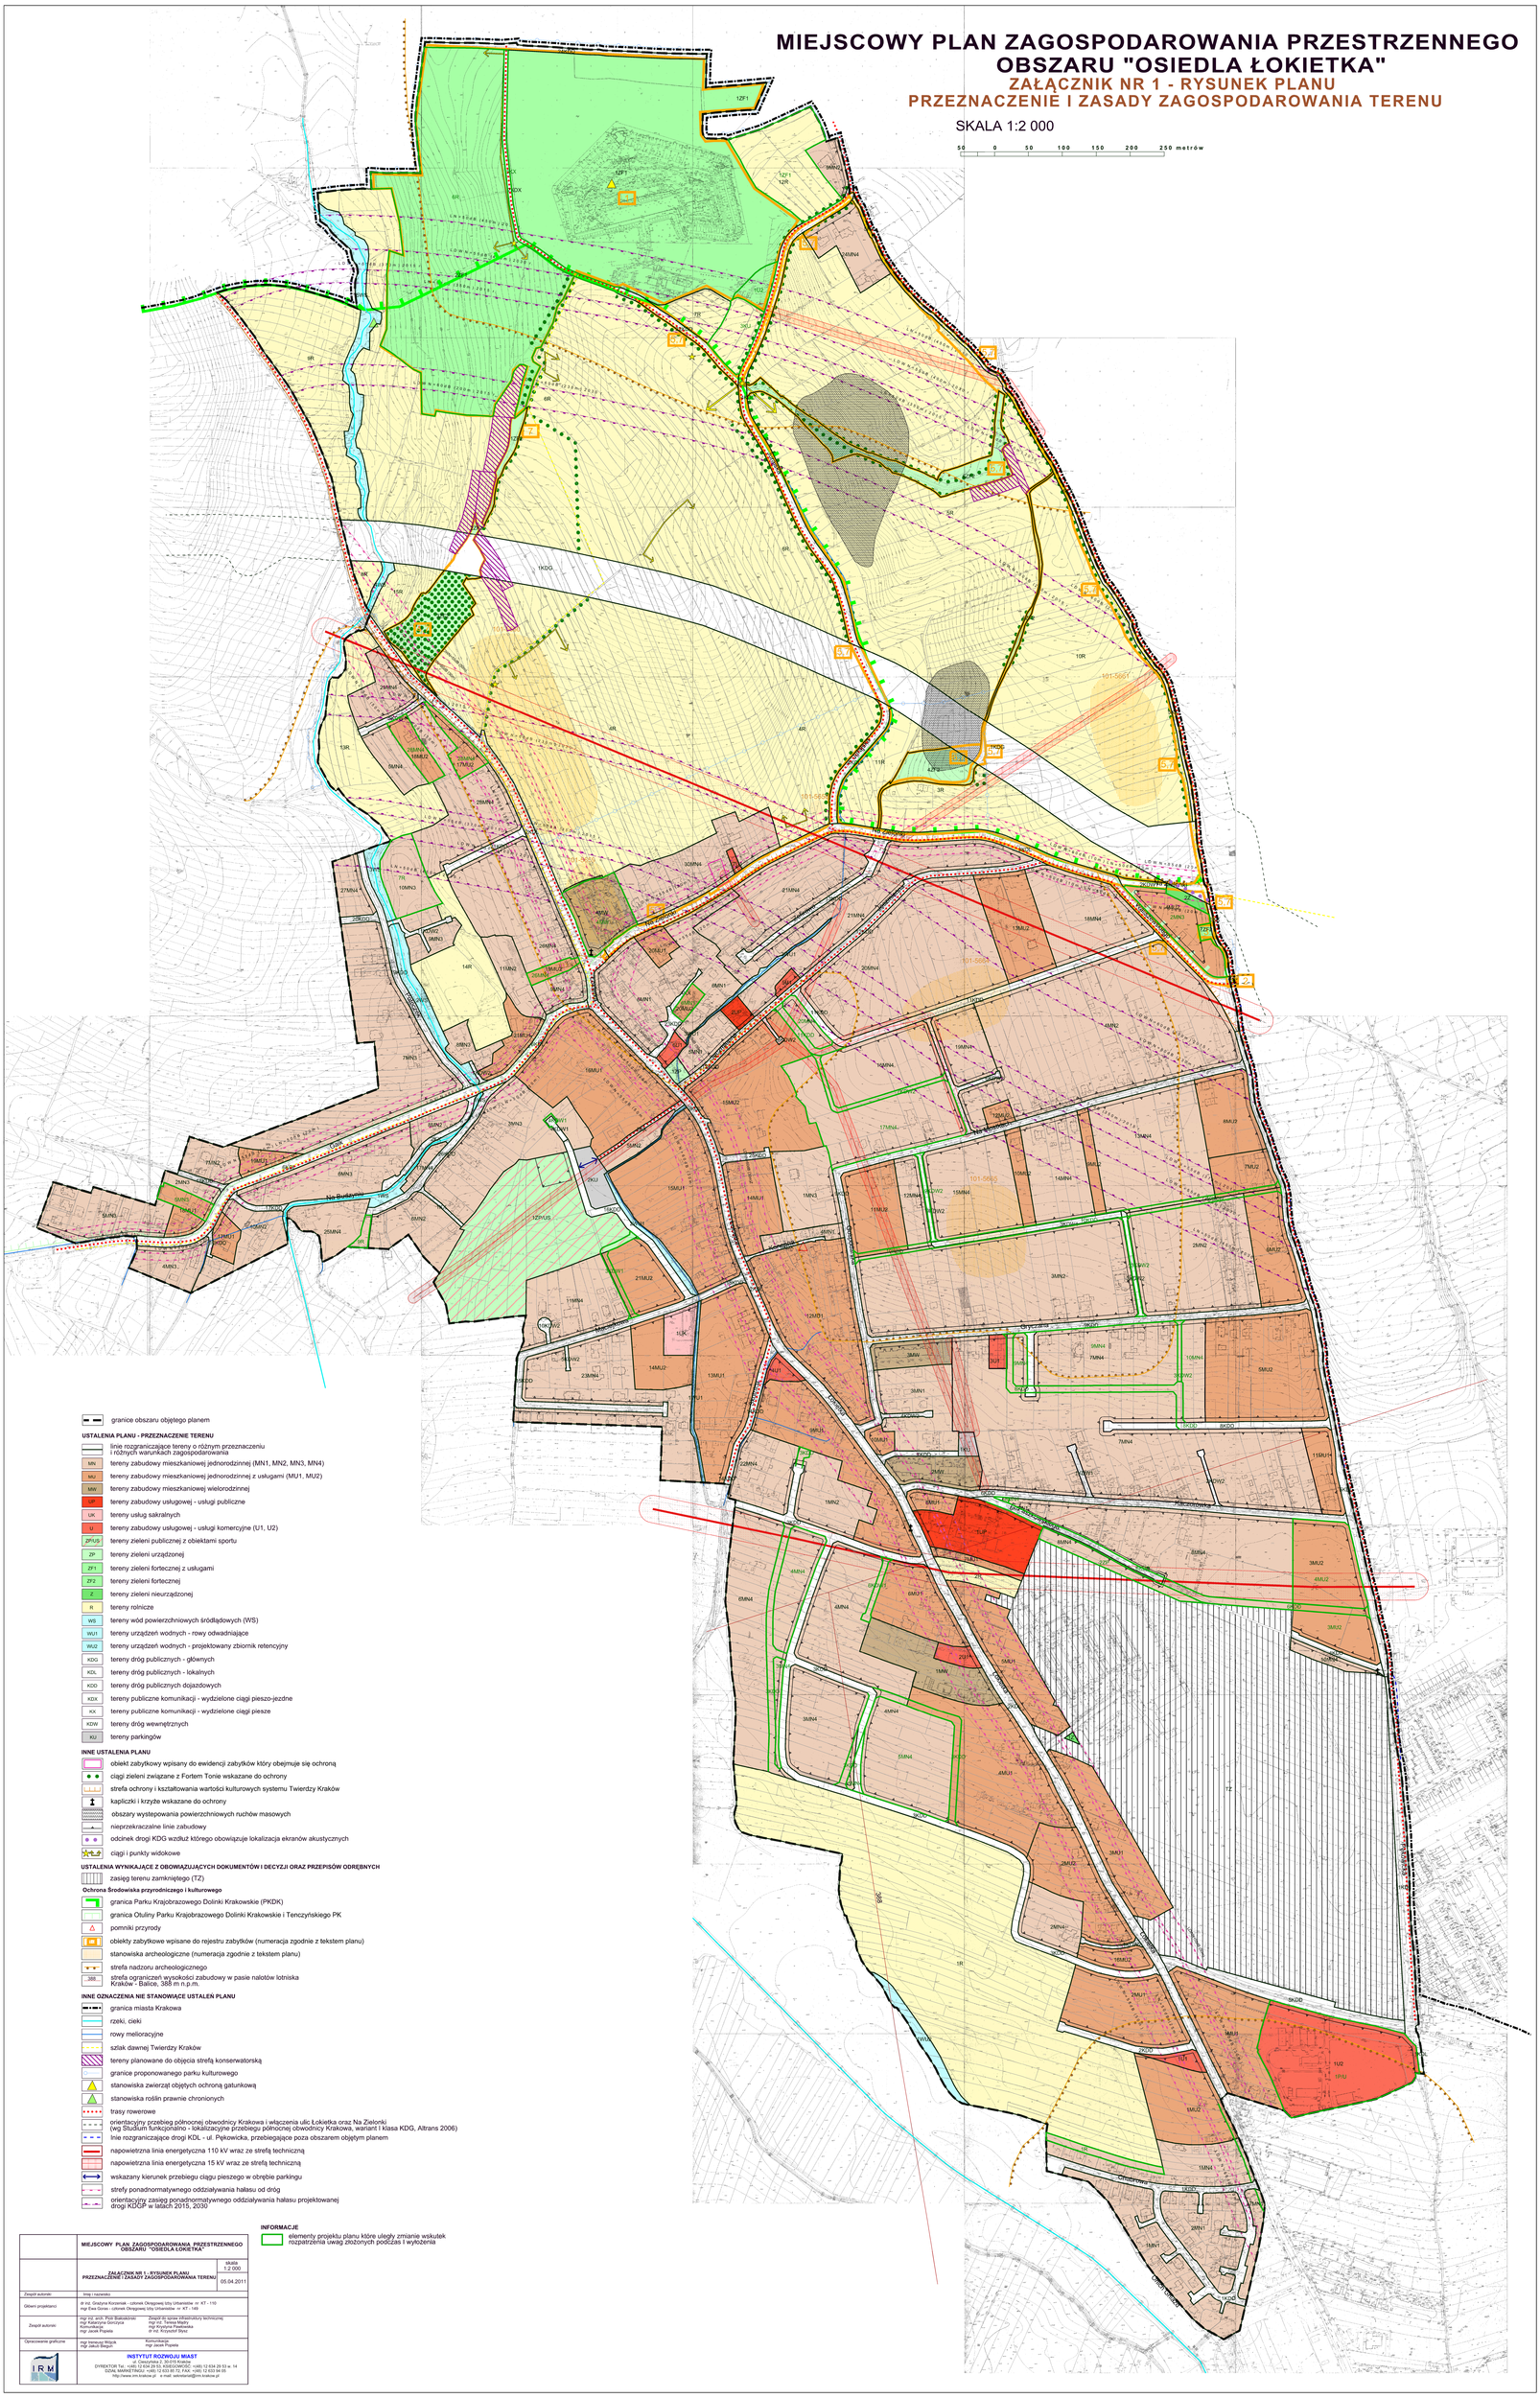

granice obszaru objętego planem

USTALENIA PLANU - PRZEZNACZENIE TERENU

- linie rozgraniczające tereny o różnym przeznaczeniu i różnych warunkach zagospodarowania
- MN tereny zabudowy mieszkaniowej jednorodzinnej (MN1, MN2, MN3, MN4)
- MU tereny zabudowy mieszkaniowej jednorodzinnej z usługami (MU1, MU2)
- MW tereny zabudowy mieszkaniowej wielorodzinnej
- U/P tereny zabudowy usługowej - usługi publiczne
- UK tereny usług sakralnych
- U tereny zabudowy usługowej - usługi komercyjne (U1, U2)
- ZP/US tereny zieleni publicznej z obiektami sportu
- ZP tereny zieleni urządzonej
- ZF1 tereny zieleni fortecznej z usługami
- ZF2 tereny zieleni fortecznej
- ZL tereny zieleni nieurządzonej
- R tereny rolnicze
- WS tereny wód powierzchniowych śródlądowych (WS)
- WU1 tereny urządzeń wodnych - rowy odwadniające
- WU2 tereny urządzeń wodnych - projektowany zbiornik retencyjny
- KDG tereny dróg publicznych - głównych
- KDL tereny dróg publicznych - lokalnych
- KDD tereny dróg publicznych dojazdowych
- KDX tereny publiczne komunikacji - wydzielone ciągi pieszo-jezdne
- KX tereny publiczne komunikacji - wydzielone ciągi piesze
- KDW tereny dróg wewnętrznych
- KU tereny parkingów

INNE USTALENIA PLANU

- obiekt zabytkowy wpisany do ewidencji zabytków który obejmuje się ochroną
- ciągi zieleni związane z Fortem Tonie wskazane do ochrony
- strefa ochrony i kształtowania wartości kulturowych systemu Twierdzy Kraków
- kapliczki i krzyże wskazane do ochrony
- obszary występowania powierzchniowych ruchów masowych
- nieprzekraczalne linie zabudowy
- odcinek drogi KDG wzdłuż którego obowiązuje lokalizacja ekranów akustycznych
- ciągi i punkty widokowe

USTALENIA WYNIKAJĄCE Z OBOWIĄZUJĄCYCH DOKUMENTÓW I DECYZJI ORAZ PRZEPISÓW ODRĘBNYCH

- zasięg terenu zamkniętego (TZ)

Ochrona Środowiska przyrodniczego i kulturowego

- granica Parku Krajobrazowego Dolinki Krakowskie (PKDK)
- granica Otuliny Parku Krajobrazowego Dolinki Krakowskie i Tenczyńskiego PK
- pomniki przyrody
- obiekty zabytkowe wpisane do rejestru zabytków (numeracja zgodnie z tekstem planu)
- stanowiska archeologiczne (numeracja zgodnie z tekstem planu)
- strefa nadzoru archeologicznego
- 388 strefa ograniczeń wysokości zabudowy w pasie nalotów lotniska Kraków - Balice, 388 m n.p.m.

INNE OZNACZENIA NIE STANOWIĄCE USTALEŃ PLANU

- granica miasta Krakowa
- rzeki, cieki
- rowy melioracyjne
- szlak dawnej Twierdzy Kraków
- tereny planowane do objęcia strefą konserwatorską
- granice proponowanego parku kulturowego
- stanowiska zwierząt objętych ochroną gatunkową
- stanowiska roślin prawnie chronionych
- trasy rowerowe
- orientacyjny przebieg północnej obwodnicy Krakowa i włączenia ulic Łokietka oraz Na Zielonki (wg Studium funkcjonalno - lokalizacyjne przebiegu północnej obwodnicy Krakowa, wariant I klasa KDG, Altrans 2006)
- linie rozgraniczające drogi KDL - ul. Piękowicka, przebiegające poza obszarem objętym planem
- napowietrzna linia energetyczna 110 kV wraz ze strefą techniczną
- napowietrzna linia energetyczna 15 kV wraz ze strefą techniczną
- wskazany kierunek przebiegu ciągu pieszego w obrębie parkingu
- strefy ponadnormatywnego oddziaływania hałasu od dróg
- orientacyjny zasięg ponadnormatywnego oddziaływania hałasu projektowanej drogi KDGP w latach 2015, 2030

INFORMACJE

- elementy projektu planu które uległy zmianie wskutek rozpatrzenia uwag złożonych podczas I wyłożenia

	MIEJSCOWY PLAN ZAGOSPODAROWANIA PRZESTRZENNEGO OBSZARU "OSIEDLA ŁOKIETKA"
	ZAŁĄCZNIK NR 1 - RYSUNEK PLANU PRZEZNACZENIE I ZASADY ZAGOSPODAROWANIA TERENU SKALA 1:2 000 05.04.2011
Zespół autorski	kraj / rozwoju
Główni projektanci	dr inż. Grażyna Korzenek - Lubrzek Chorążowa Izby Urbanistów - nr KT - 110 mgr Ewa Gacek - Lubrzek Chorążowa Izby Urbanistów - nr KT - 145
Zespół autorski	mgr inż. arch. Piotr Bobakiewicz mgr Katarzyna Garczyńska Komunikacja mgr Jacek Trojecki Zespół do spraw infrastruktury technicznej mgr inż. Tomasz Błądzy mgr Krystyna Pawłowska dr hab. Krzysztof Wyżga
Opracowanie graficzne	mgr Sławomir Wójcik mgr Jakub Bogusz Kartowanie mgr Jacek Orpiszewski
IRM	**INSTYTUT ROZWOJU MIAST** 31-060 Kraków, ul. Zamorskie 2 DYREKTOR Tel. / fax/61: 12 634 29 13, 634 00 34, 634 00 00 /fax/61: 12 634 29 52 w. 14 DZIAŁ MARKETINGU /+48/ 12 633 66 72, FAX: /+48/ 12 633 94 05 http://www.irm.krakow.pl , e- mail: sekretariat@irm.krakow.pl