MIEJSCOWY PLAN ZAGOSPODAROWANIA PRZESTRZENNEGO OBSZARU "OSIEDLA ŁOKIETKA"

ZAŁĄCZNIK NR 2 - INFRASTRUKTURA TECHNICZNA

Skala 1 : 2 000

100 0 m 100 200 300 400 m

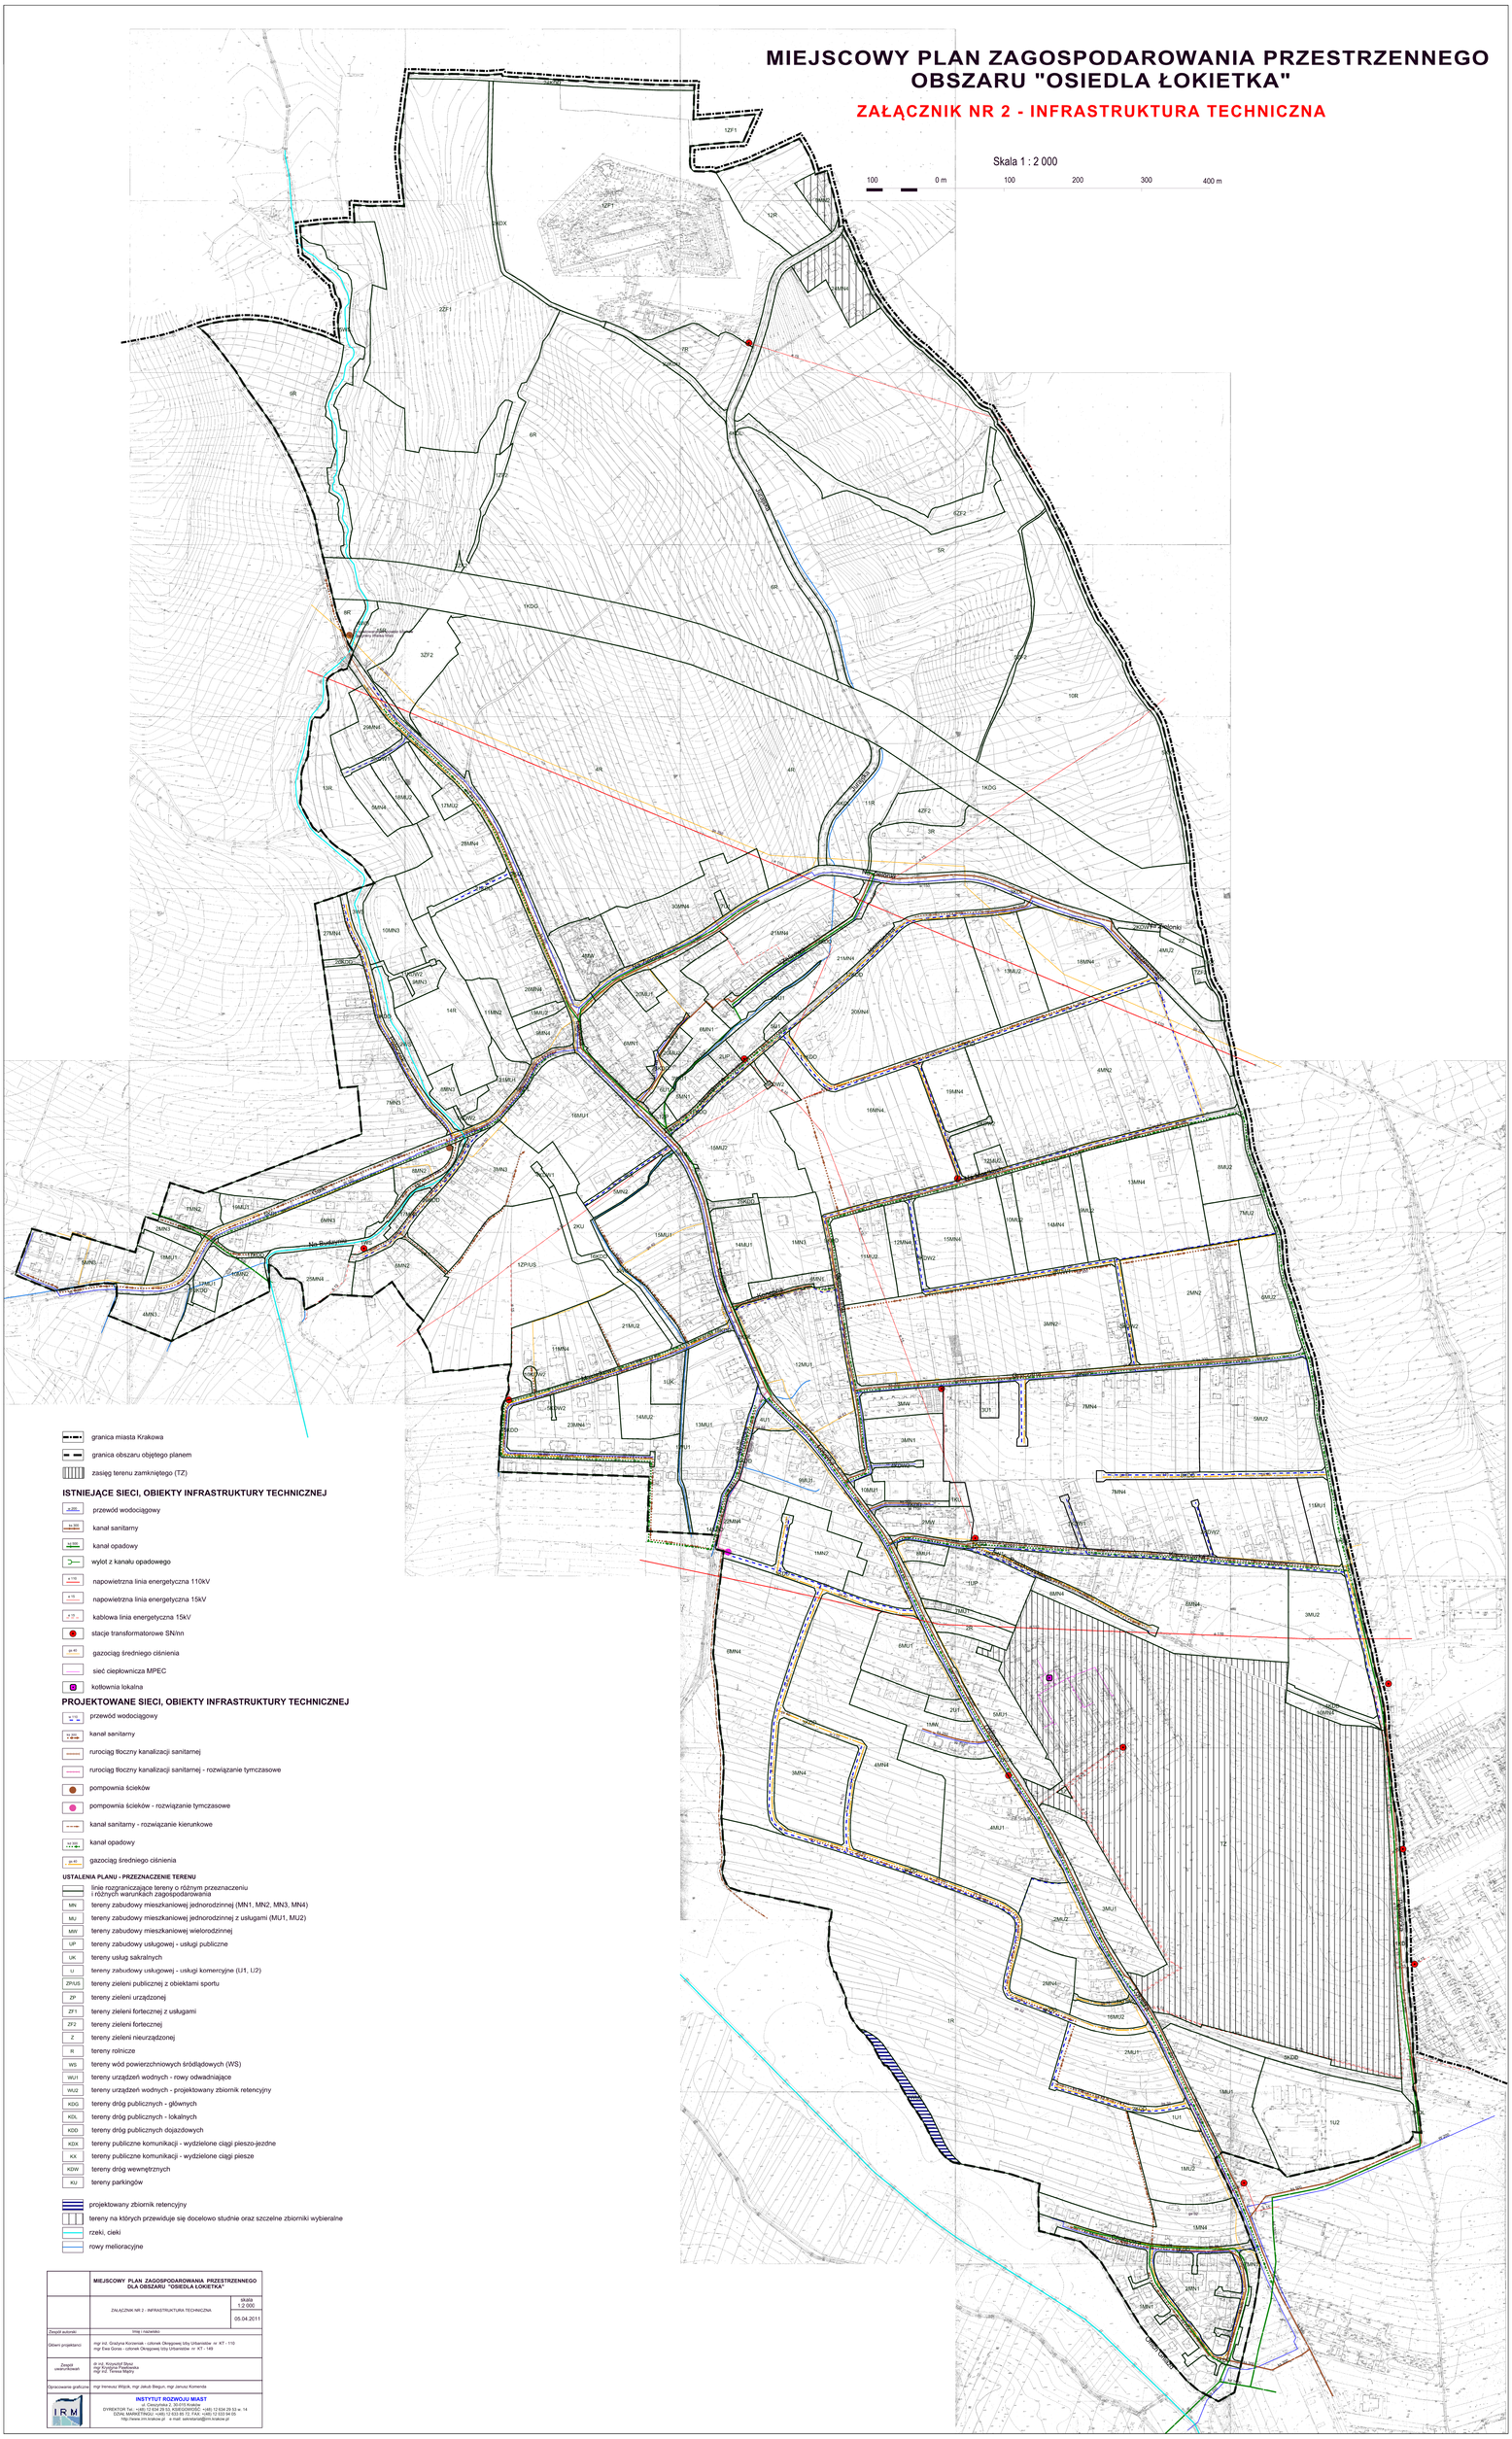

- granica miasta Krakowa
- granica obszaru objętego planem
- zasięg terenu zamkniętego (TZ)

ISTNIEJĄCE SIECI, OBIEKTY INFRASTRUKTURY TECHNICZNEJ

- przewód wodociągowy
- kanał sanitarny
- kanał opadowy
- wylot z kanału opadowego
- napowietrzna linia energetyczna 110kV
- napowietrzna linia energetyczna 15kV
- kablowa linia energetyczna 15kV
- stacje transformatorowe SN/nn
- gazociąg średniego ciśnienia
- sieć ciepłownicza MPEC
- kotłownia lokalna

PROJEKTOWANE SIECI, OBIEKTY INFRASTRUKTURY TECHNICZNEJ

- przewód wodociągowy
- kanał sanitarny
- rurociąg tłoczny kanalizacji sanitarnej
- rurociąg tłoczny kanalizacji sanitarnej - rozwiązanie tymczasowe
- pompownia ścieków
- pompownia ścieków - rozwiązanie tymczasowe
- kanał sanitarny - rozwiązanie kierunkowe
- kanał opadowy
- gazociąg średniego ciśnienia

USTALENIA PLANU - PRZEZNACZENIE TERENU

- linie rozgraniczające tereny o różnym przeznaczeniu i różnych warunkach zagospodarowania
- MN — tereny zabudowy mieszkaniowej jednorodzinnej (MN1, MN2, MN3, MN4)
- MU — tereny zabudowy mieszkaniowej jednorodzinnej z usługami (MU1, MU2)
- MW — tereny zabudowy mieszkaniowej wielorodzinnej
- UP — tereny zabudowy usługowej - usługi publiczne
- UK — tereny usług sakralnych
- U — tereny zabudowy usługowej - usługi komercyjne (U1, U2)
- ZP/US — tereny zieleni publicznej z obiektami sportu
- ZP — tereny zieleni urządzonej
- ZF1 — tereny zieleni fortecznej z usługami
- ZF2 — tereny zieleni fortecznej
- Z — tereny zieleni nieurządzonej
- R — tereny rolnicze
- WS — tereny wód powierzchniowych śródlądowych (WS)
- WU1 — tereny urządzeń wodnych - rowy odwadniające
- WU2 — tereny urządzeń wodnych - projektowany zbiornik retencyjny
- KDG — tereny dróg publicznych - głównych
- KDL — tereny dróg publicznych - lokalnych
- KDD — tereny dróg publicznych dojazdowych
- KDX — tereny publiczne komunikacji - wydzielone ciągi pieszo-jezdne
- KX — tereny publiczne komunikacji - wydzielone ciągi piesze
- KDW — tereny dróg wewnętrznych
- KU — tereny parkingów

- projektowany zbiornik retencyjny
- tereny na których przewiduje się docelowo studnie oraz szczelne zbiorniki wybieralne
- rzeki, cieki
- rowy melioracyjne

	MIEJSCOWY PLAN ZAGOSPODAROWANIA PRZESTRZENNEGO DLA OBSZARU "OSIEDLA ŁOKIETKA"	
	ZAŁĄCZNIK NR 2 - INFRASTRUKTURA TECHNICZNA	skala 1 : 2 000 05.04.2011
Zespół autorski	tytuł i nazwisko	
Główny projektant	mgr inż. Grażyna Kosiarski - Urbanista Okręgowej Izby Urbanistów nr KT - 110 mgr Ewa Gorka - Urbanista Okręgowej Izby Urbanistów nr KT - 148	
Zespół specjalistyczny	dr inż. Krzysztof Stasz mgr inż. Tomasz Wojciechowski mgr inż. Tomasz Majerz	
Opracowanie graficzne	mgr Tomasz Wójcik, mgr Jakub Biegun, mgr Janusz Komenda	
IRM	**INSTYTUT ROZWOJU MIAST** 31-064 Kraków, ul. Ciesielska 2, 30-015 Kraków DYREKTOR Tel.: +(48) 12 634 29 52 w. 11 DZIAŁ PROJEKTOWY Tel.: +(48) 12 634 29 52 w. 14 DZIAŁ MARKETINGU: +(48) 12 633 69 72, FAX: +(48) 12 633 94 05 http://www.irm.krakow.pl e mail: sekretariat@irm.krakow.pl	